

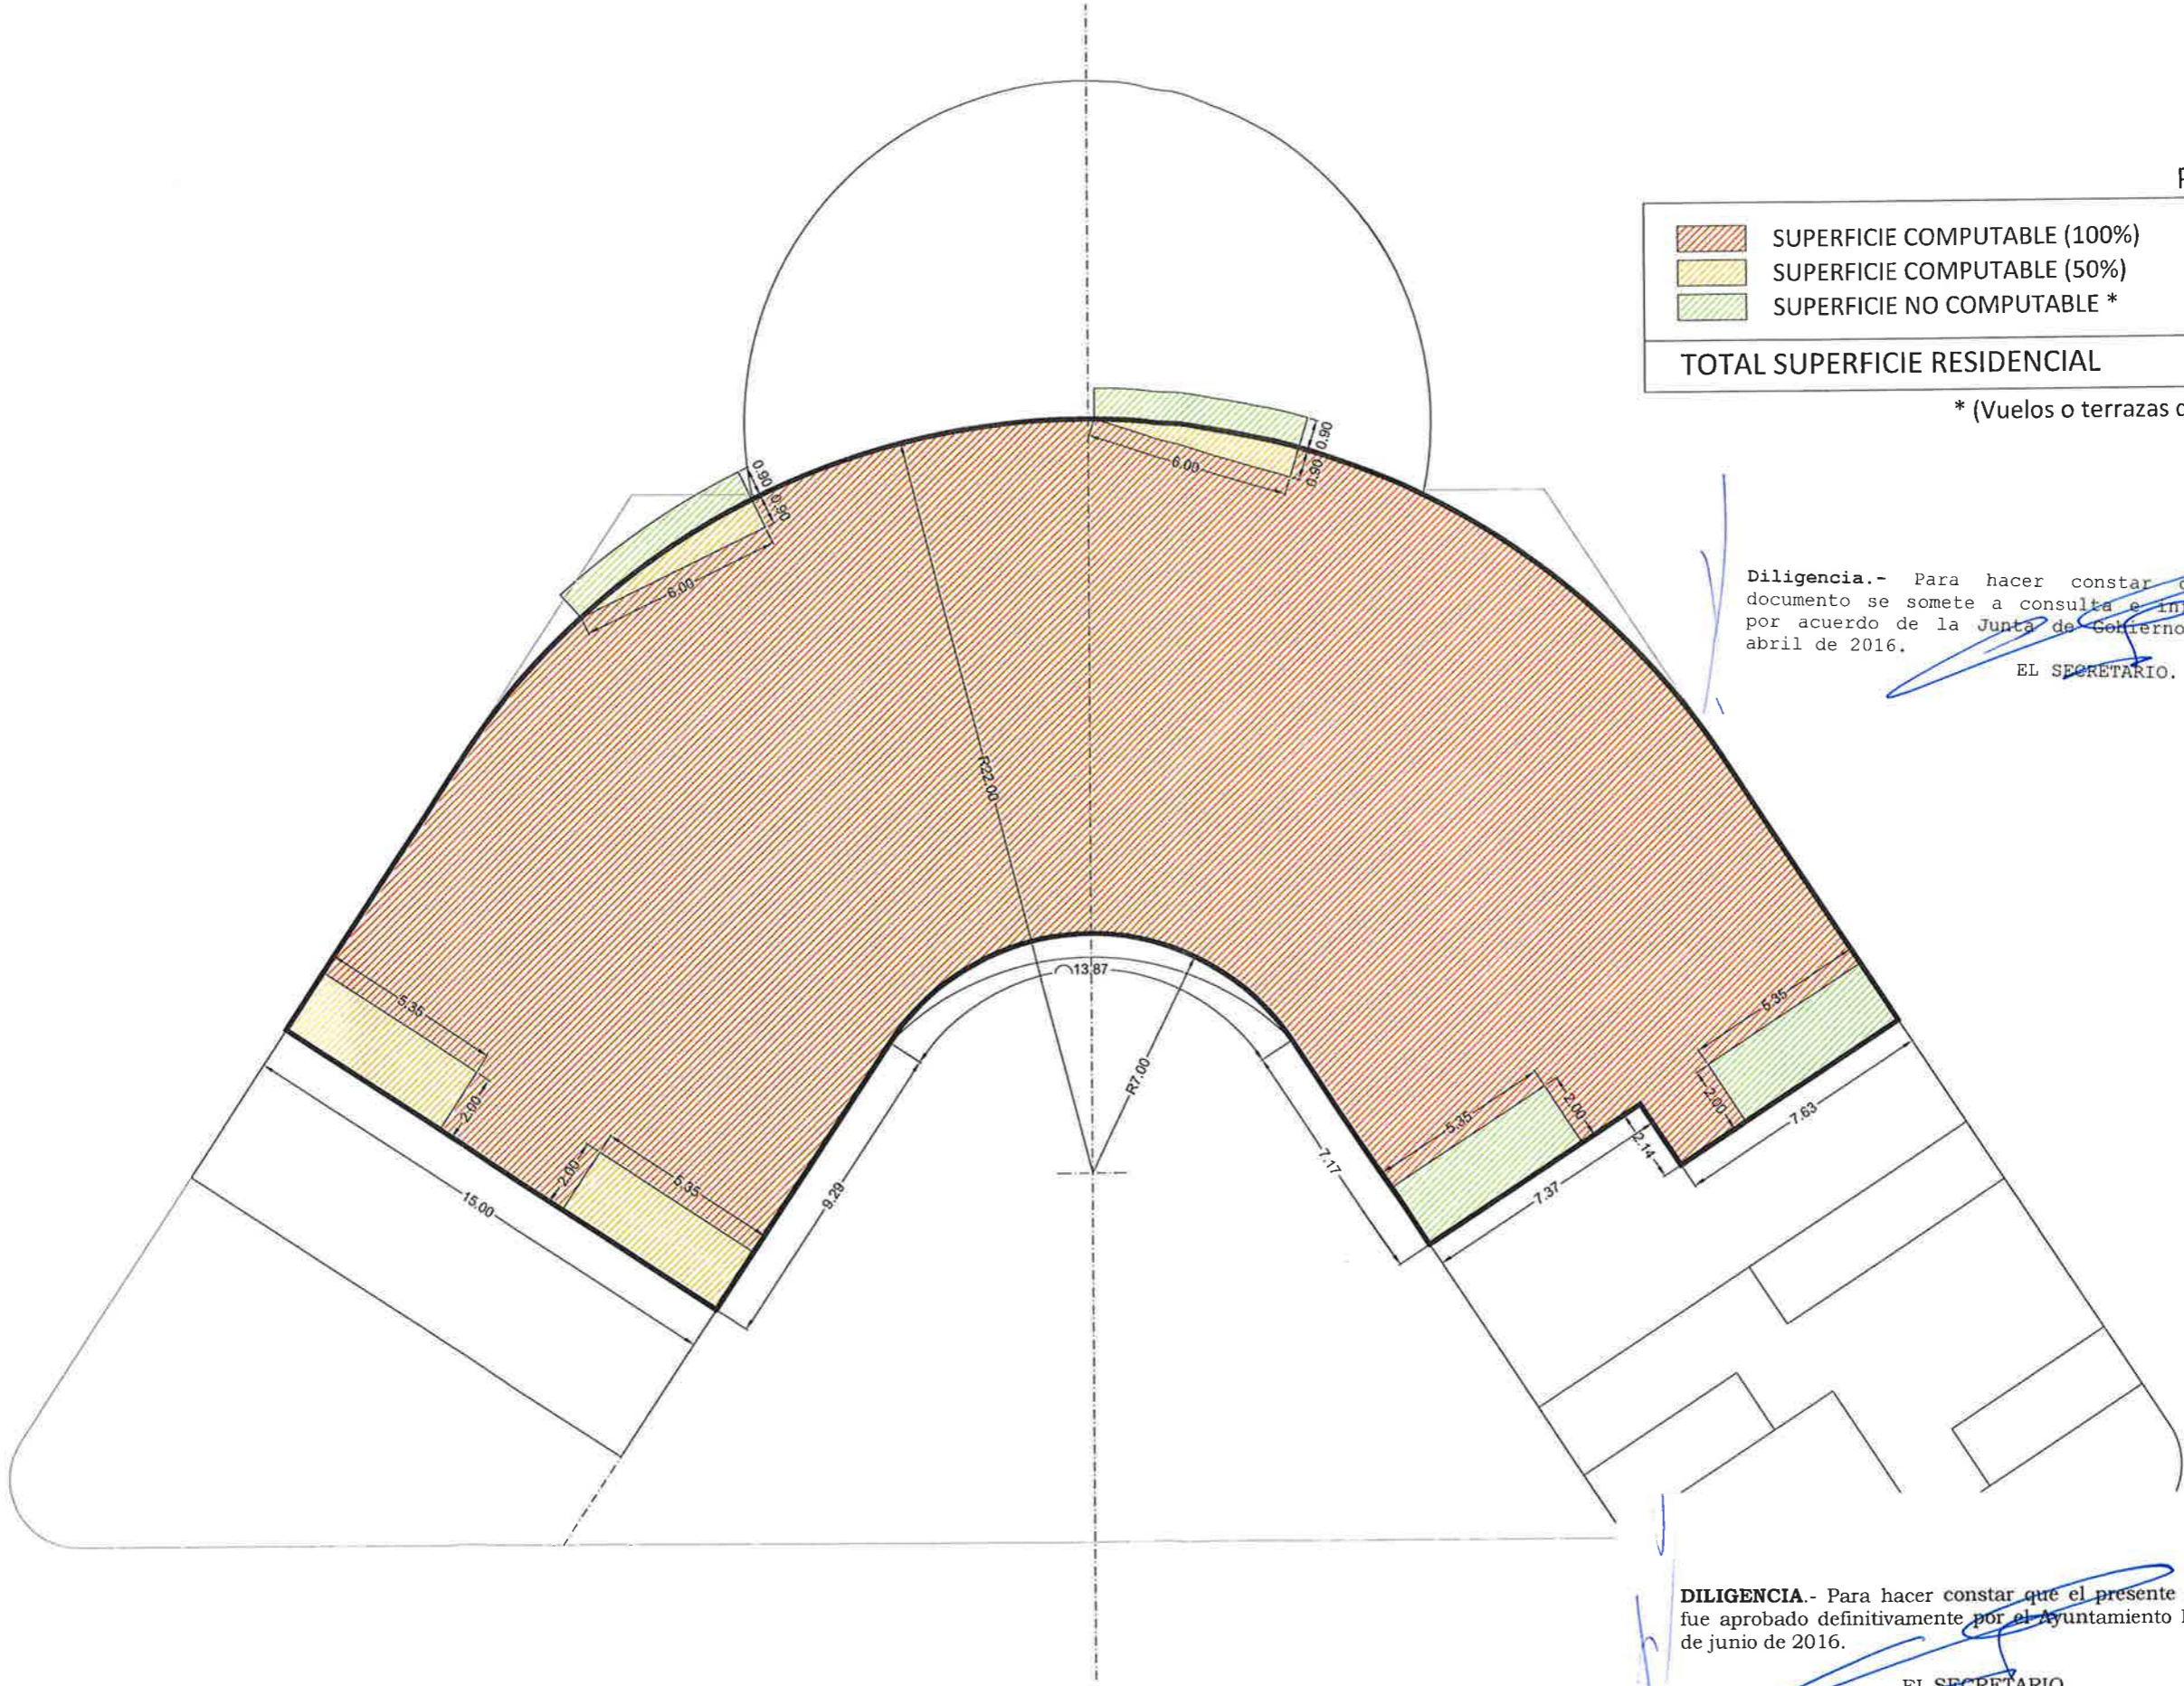
	SUPERFICIE COMPUTABLE (100%)	644.19m ²
	SUPERFICIE COMPUTABLE (50%)	14.25m ²
	SUPERFICIE NO COMPUTABLE *	
TOTAL SUPERFICIE RESIDENCIAL		658.44m²

* (Vuelos o terrazas descubiertas)



Diligencia.- Para hacer constar que el presente documento se somete a consulta e información pública por acuerdo de la Junta de Gobierno Local de 29 de abril de 2016.

[Signature]
EL SECRETARIO.

DILIGENCIA.- Para hacer constar que el presente documento fue aprobado definitivamente por el Ayuntamiento Pleno el 30 de junio de 2016.

[Signature]
EL SECRETARIO,

ESTUDIO DE DETALLE. MANZANA 16 DEL PLAN PARCIAL PRR-3 ORRIOLS