


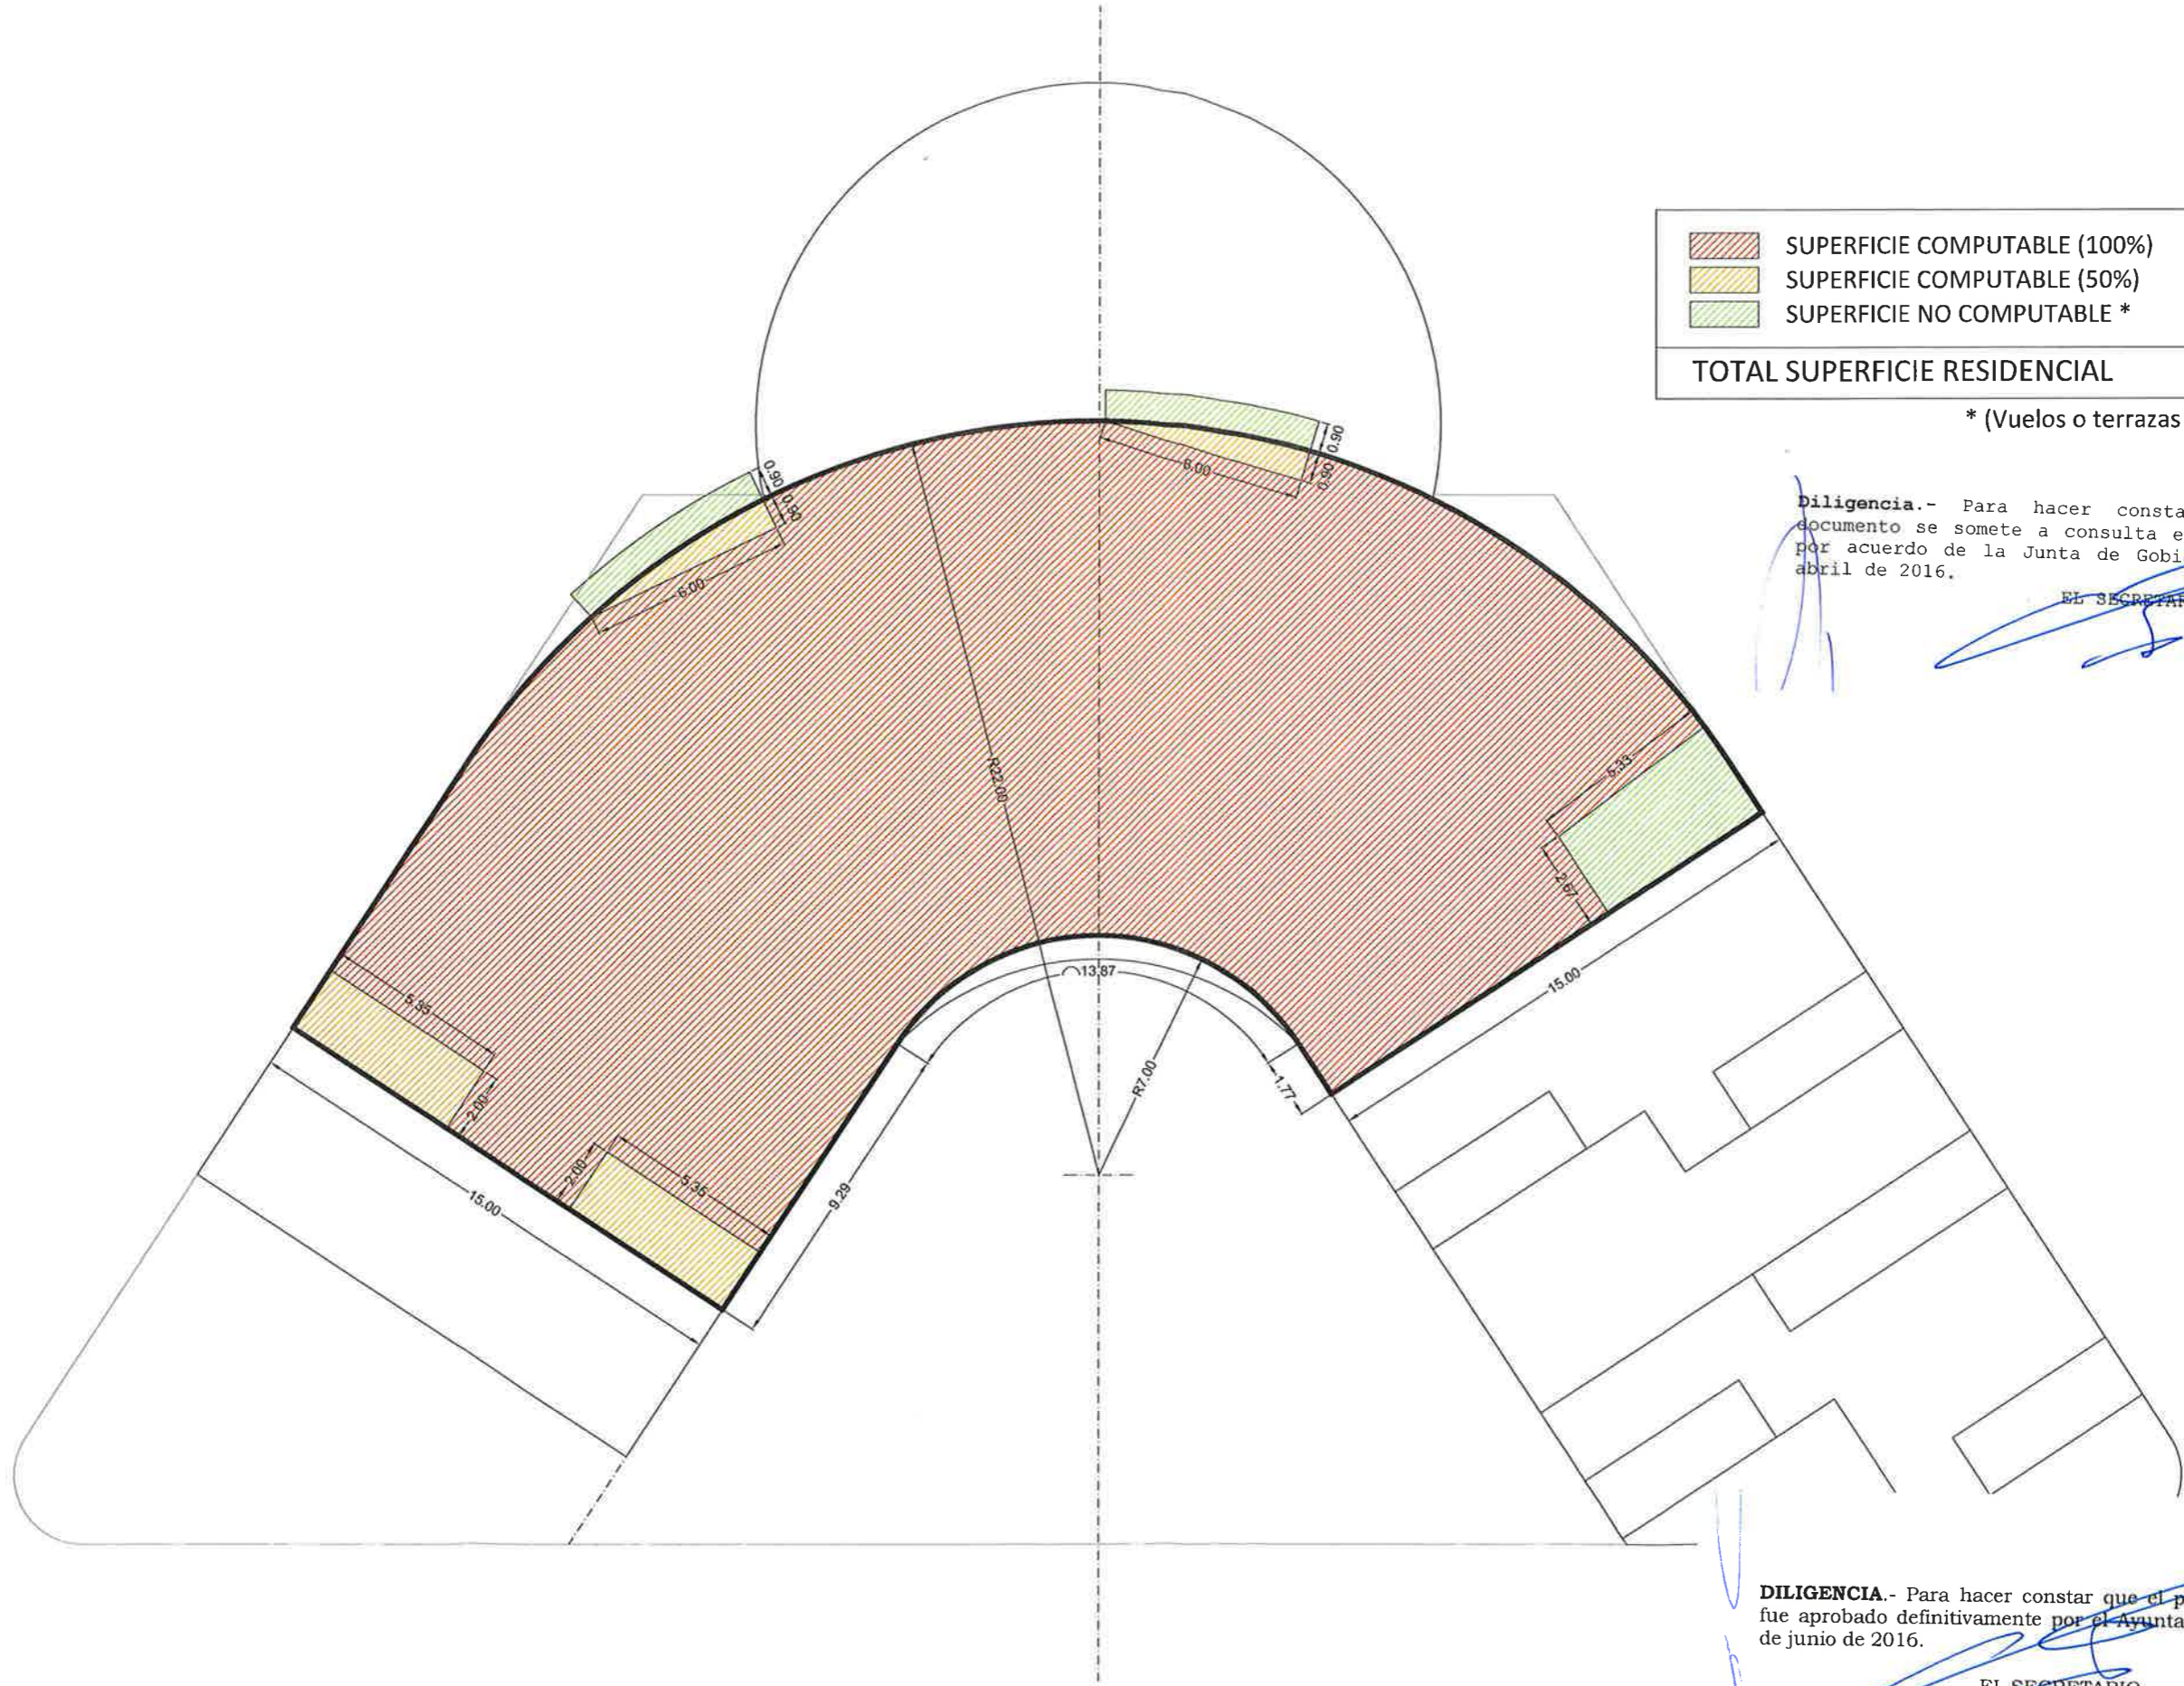


PLANTAS 15

	SUPERFICIE COMPUTABLE (100%)	553.03m <sup>2</sup>
	SUPERFICIE COMPUTABLE (50%)	14.25m <sup>2</sup>
	SUPERFICIE NO COMPUTABLE *	
<b>TOTAL SUPERFICIE RESIDENCIAL</b>		<b>567.28m<sup>2</sup></b>

\* (Vuelos o terrazas descubiertas)



**Diligencia.-** Para hacer constar que el presente documento se somete a consulta e información pública por acuerdo de la Junta de Gobierno Local de 29 de abril de 2016.

EL SECRETARIO.

**DILIGENCIA.-** Para hacer constar que el presente documento fue aprobado definitivamente por el Ayuntamiento Pleno el 30 de junio de 2016.

EL SECRETARIO,

ESTUDIO DE DETALLE. MANZANA 16 DEL PLAN PARCIAL PRR-3 ORRIOLS



Arquitectos:  
 José Ramón Tormo Illanes  
 Carlos Ortega Gimeno  
 Aleksandra Mrdja Sasic



Ronda Hnos. Machado, C/ S. Genoveva Torres  
 VALENCIA  
 Fecha: Abril 2016

15031 - E.09 NO VINCULANTE  
 Plano: EDIFICABILIDAD USO RESIDENCIAL  
 Planta 15  
 Escala: 1:200