


CALLE PADRE TOMAS MONTAÑA

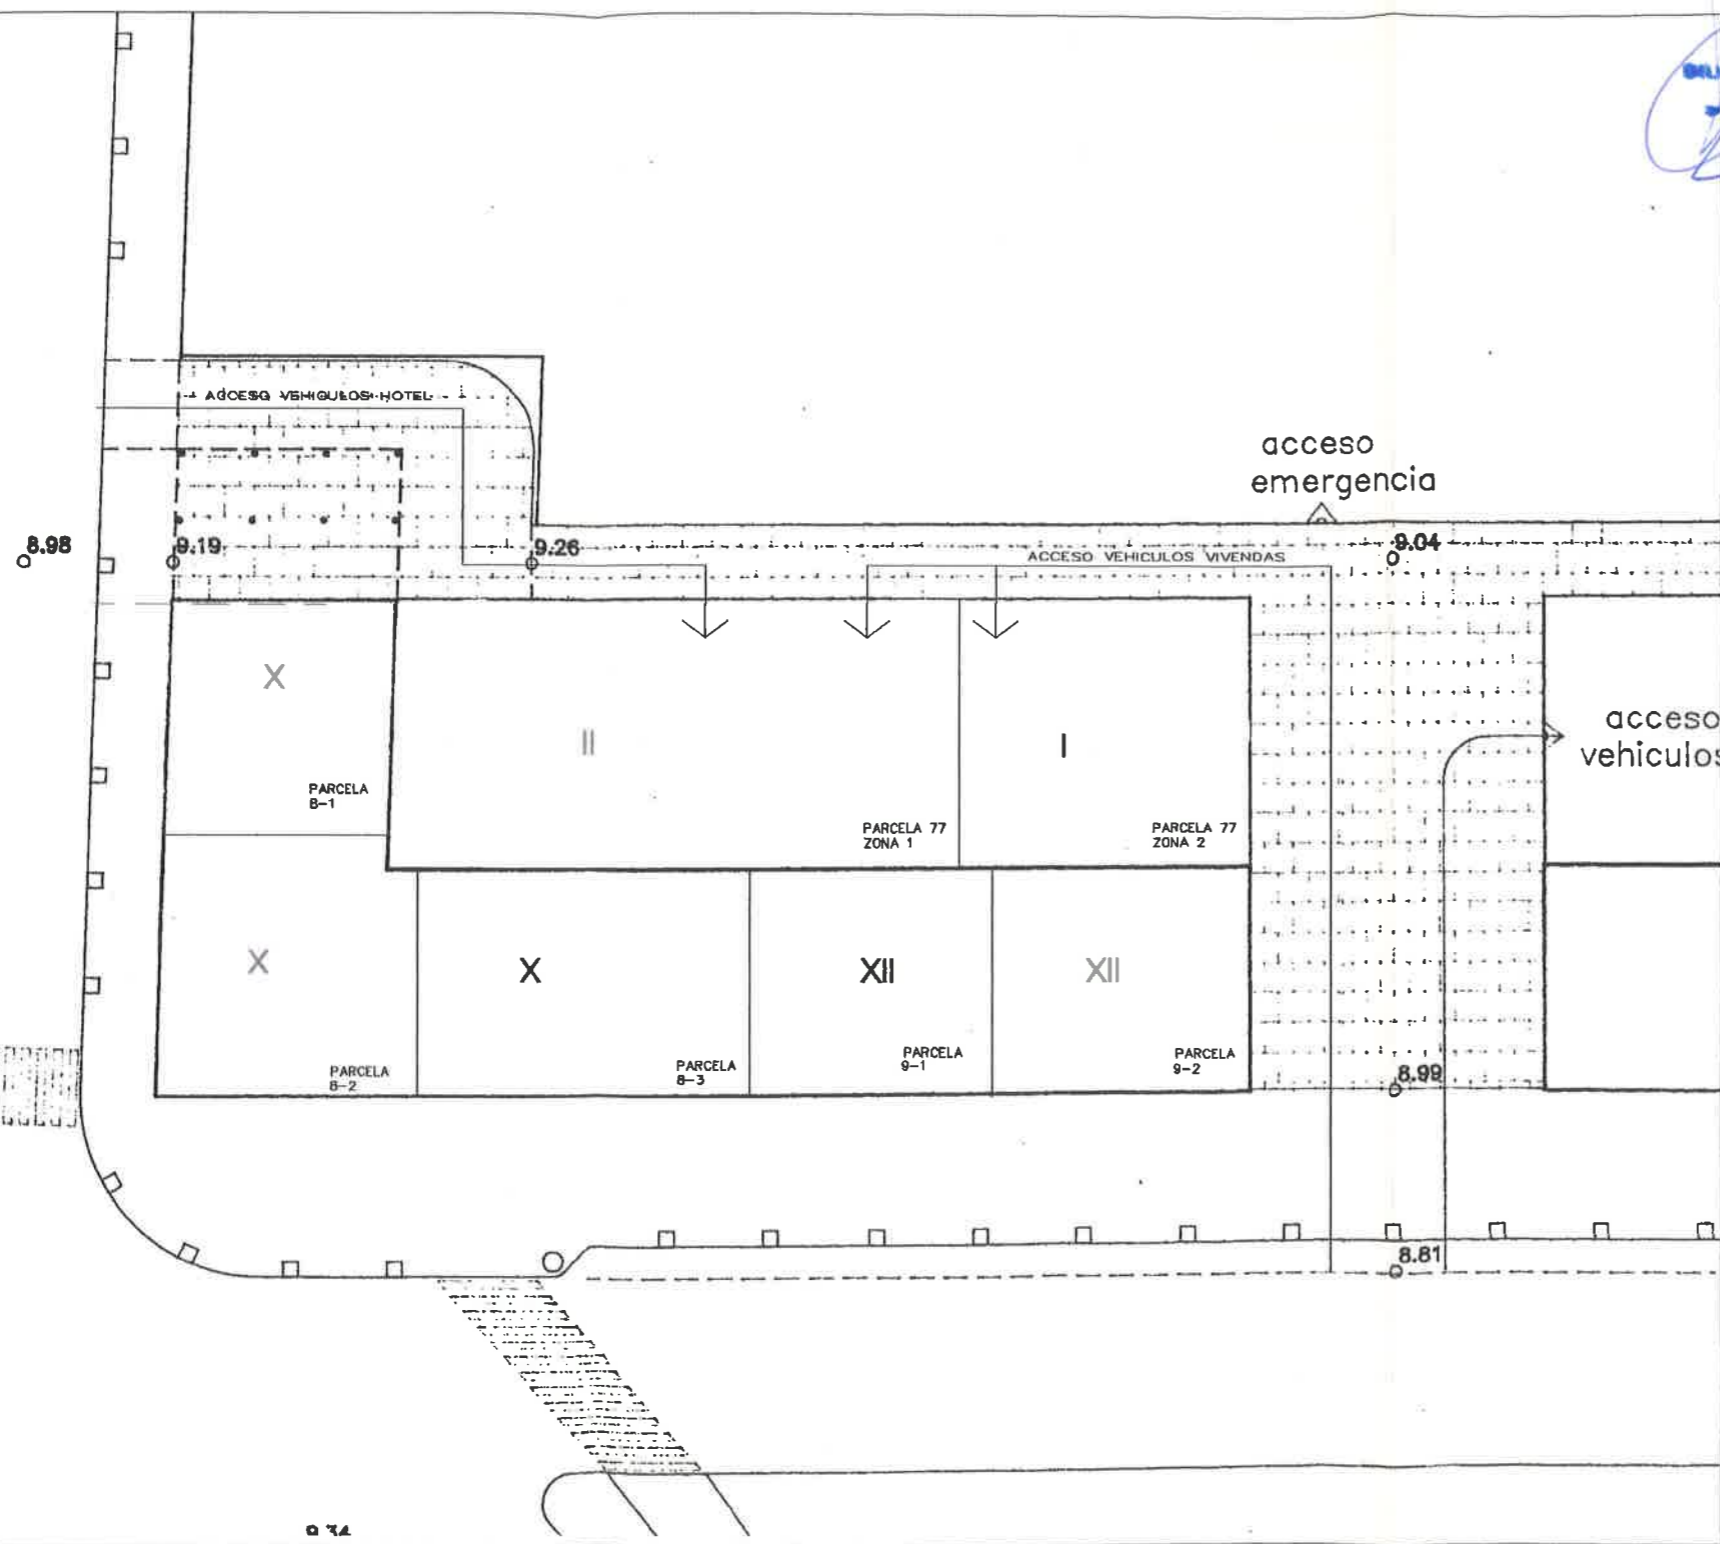

El presente plano fue aprobado Definitivamente  
 por el Excmo. Ayuntamiento Pleno, en sesión de 13 de Enero de 2002  
 Valencia, - 8 FEB 2002  
 A. J.



**03** ANEXO ESTUDIO DE DETALLE parcelas 8-1, 8-2, 8-3, 9-1, 9-2 P.P. AVDA. de FRANCIA. Valencia  
 ACCESO SOTANOS parcela 8-1,8-2,8-3,9-1,9-2 e. 1/500  
 GM KAPITAL JOSE FONT JIMENEZ / FRANCISCO MESTRE JORDA promotor arquitectos  
 DICIEMBRE 2001