



CLASES DE SUELO

- SU Suelo Urbano
- UP Suelo Urbanizable Programado
- UNP Suelo Urbanizable No Programado
- SNU Suelo No Urbanizable

ZONAS DE CALIFICACION URBANISTICA

- Limite de clase de suelo
- Limite de Zona de Calificacion urbanistica
- Limite de Zona en Suelo No Urbanizable

CLASES DE SUELO

- CHP CONJUNTO HISTORICO PROTEGIDO
 - CHP 1 Casas Viejas
 - CHP 2 Casas Viejas
 - CHP 3 Casas Viejas
- ENS ENSANCHE
 - ENS-1 Ensanche
 - ENS-2 Ensanche Protegido
- EDA EDIFICACION ABIERTA
- UFA VIVIENDA UNIFAMILIAR
 - UFA-1 "Casas de Pueblo"
 - UFA-2 En hilera
 - UFA-3 Anclada
- TER TERCIARIO
 - TER 1 Zona Muestrario Internacional
 - TER 2a Paseo maritimo
 - TER 2b Tercario de media densidad
 - TER 3 Enclave terciario (1)
 - TER 4 Tercario de baja densidad
 - TER 5 Enclave Tercario Polivalente (1)
- IND INDUSTRIAS Y ALMACENES
 - IND 1 Areas y enclaves industriales (1)
 - IND 2 Poligonos industriales

Programado

- PRP PROGRAMADO DE USO DOMINANTE RESIDENCIAL
- PRT PROGRAMADO DE USO DOMINANTE TERCIARIO
- PII PROGRAMADO DE USO DOMINANTE INDUSTRIAL

Programado No Programado

- PNR NO PROGRAMADO DE USO DOMINANTE RESIDENCIAL
- PNP NO PROGRAMADO DE USO DOMINANTE TERCIARIO
- PNP NO PROGRAMADO DE USO DOMINANTE INDUSTRIAL

Limite entre sectores de SUP o entre areas de SUP

Urbano

- PA PROTECCION AGRICOLA
 - PA-1 Huerta
 - PA-2 Secano
- PI PROTECCION DE INFRAESTRUCTURAS
- PM PROTECCION ECOLOGICA Y MEDIOAMBIENTAL

Limite norte del Parque Natural de la Albufera


Urbano

- RED VIARIA (3)
 - GRV 1 Vial Interurbana
 - GRV 2 Vial Metropolitana
 - GRV 3 Vial Interurbana
- TRANSPORTE
 - CTR 1 Transporte publico urbano
 - CTR 2 Ferrocarril
 - CTR 3 Area portuaria
 - CTR 4 Transporte interurbano
- ESPACIOS LIBRES
 - GEL 1 Parque Metropolitano
 - GEL 2 Parque Urbano
 - GEL 3 Parque Forestal
 - GEL 4 Espacio Libre de uso Deportivo
 - GEL 5 Jardin Historico
- EDUCATIVO-CULTURAL (4)
 - GEC Universitario
- SERVICIOS PUBLICOS
 - GSP-1 Deportivo
 - GSP-2 Socio-cultural
 - GSP-3 Sanitario-Asistencial
 - GSP-4 Administrativo-Institucional
 - GSP-6 Religioso
- SERVICIOS URBANOS
 - GSR-1 Bomberos
 - GSR-2 Cementerio
- INFRAESTRUCTURAS BASICAS Y DE SERVICIOS (5)
 - GIS-1 Abastecimiento de agua
 - GIS-2 Suministro de energia electrica
 - GIS-3 Depuracion de aguas residuales
 - GIS-5 Servicio central de telecomunicacion
 - GIS-7 Almacenamiento y transporte industrial de productos energeticos
 - GIS-8 Dominio publico hidraulico
- DEFENSA Y FUERZAS DE SEGURIDAD
 - GFS Defensa y fuerzas de seguridad
- AREA LITORAL
 - GLT Area litoral

NOTAS

- Algunos Enclaves, por su reducido tamaño, se señalan tan solo en el Plano C
- Las dotaciones privadas se señalan mediante asterisco
- Ver tambien Plano A
- Tambien se grafican con esta trama de Sistemas Locales Escolares en SNU

14 OCT. 1992

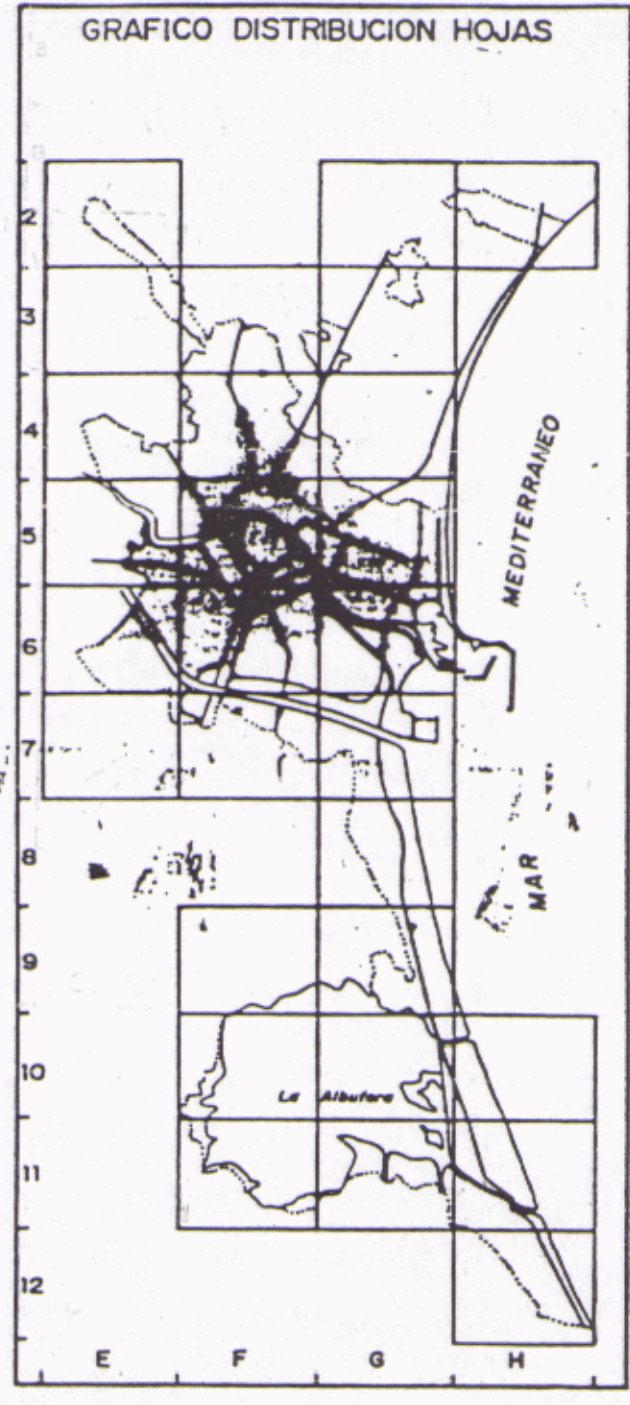

El presente plano fue aprobado por el Ayuntamiento de Valencia, en sesión de 24 de Julio de 1988, con el número de expediente 100/1988.

Valencia, 18-7-88

[Signature]

AJUNTAMENT DE VALÈNCIA

MODIFICACION DEL P.G.O.U.V. EN EL AMBITO DEL PLAN DE REFORMA INTERIOR DE NAZARET (AMBITO M6-C NAZARET)	
PLANO: CALIFICACION DEL SUELO SEGUN EL P.G.O.U.V. DE 1988 ZONAS DE CALIFICACION URBANISTICA PLANO 66 SERIE B	
ESCALA: 1:5000	FECHA: JULIO 1992
EQUIPO REDACTOR: JAIME CORT AZNAREZ, arqto. ANTONIO MARTINEZ MORALES, arqto. colab.	PLANO No: 1