


**EMPLAZAMIENTO**  
 EL AMBITO DEL SECTOR PERTENECE A LOS BARRIOS DE SANT ISIDRE, SAFRANAR Y FAVARA

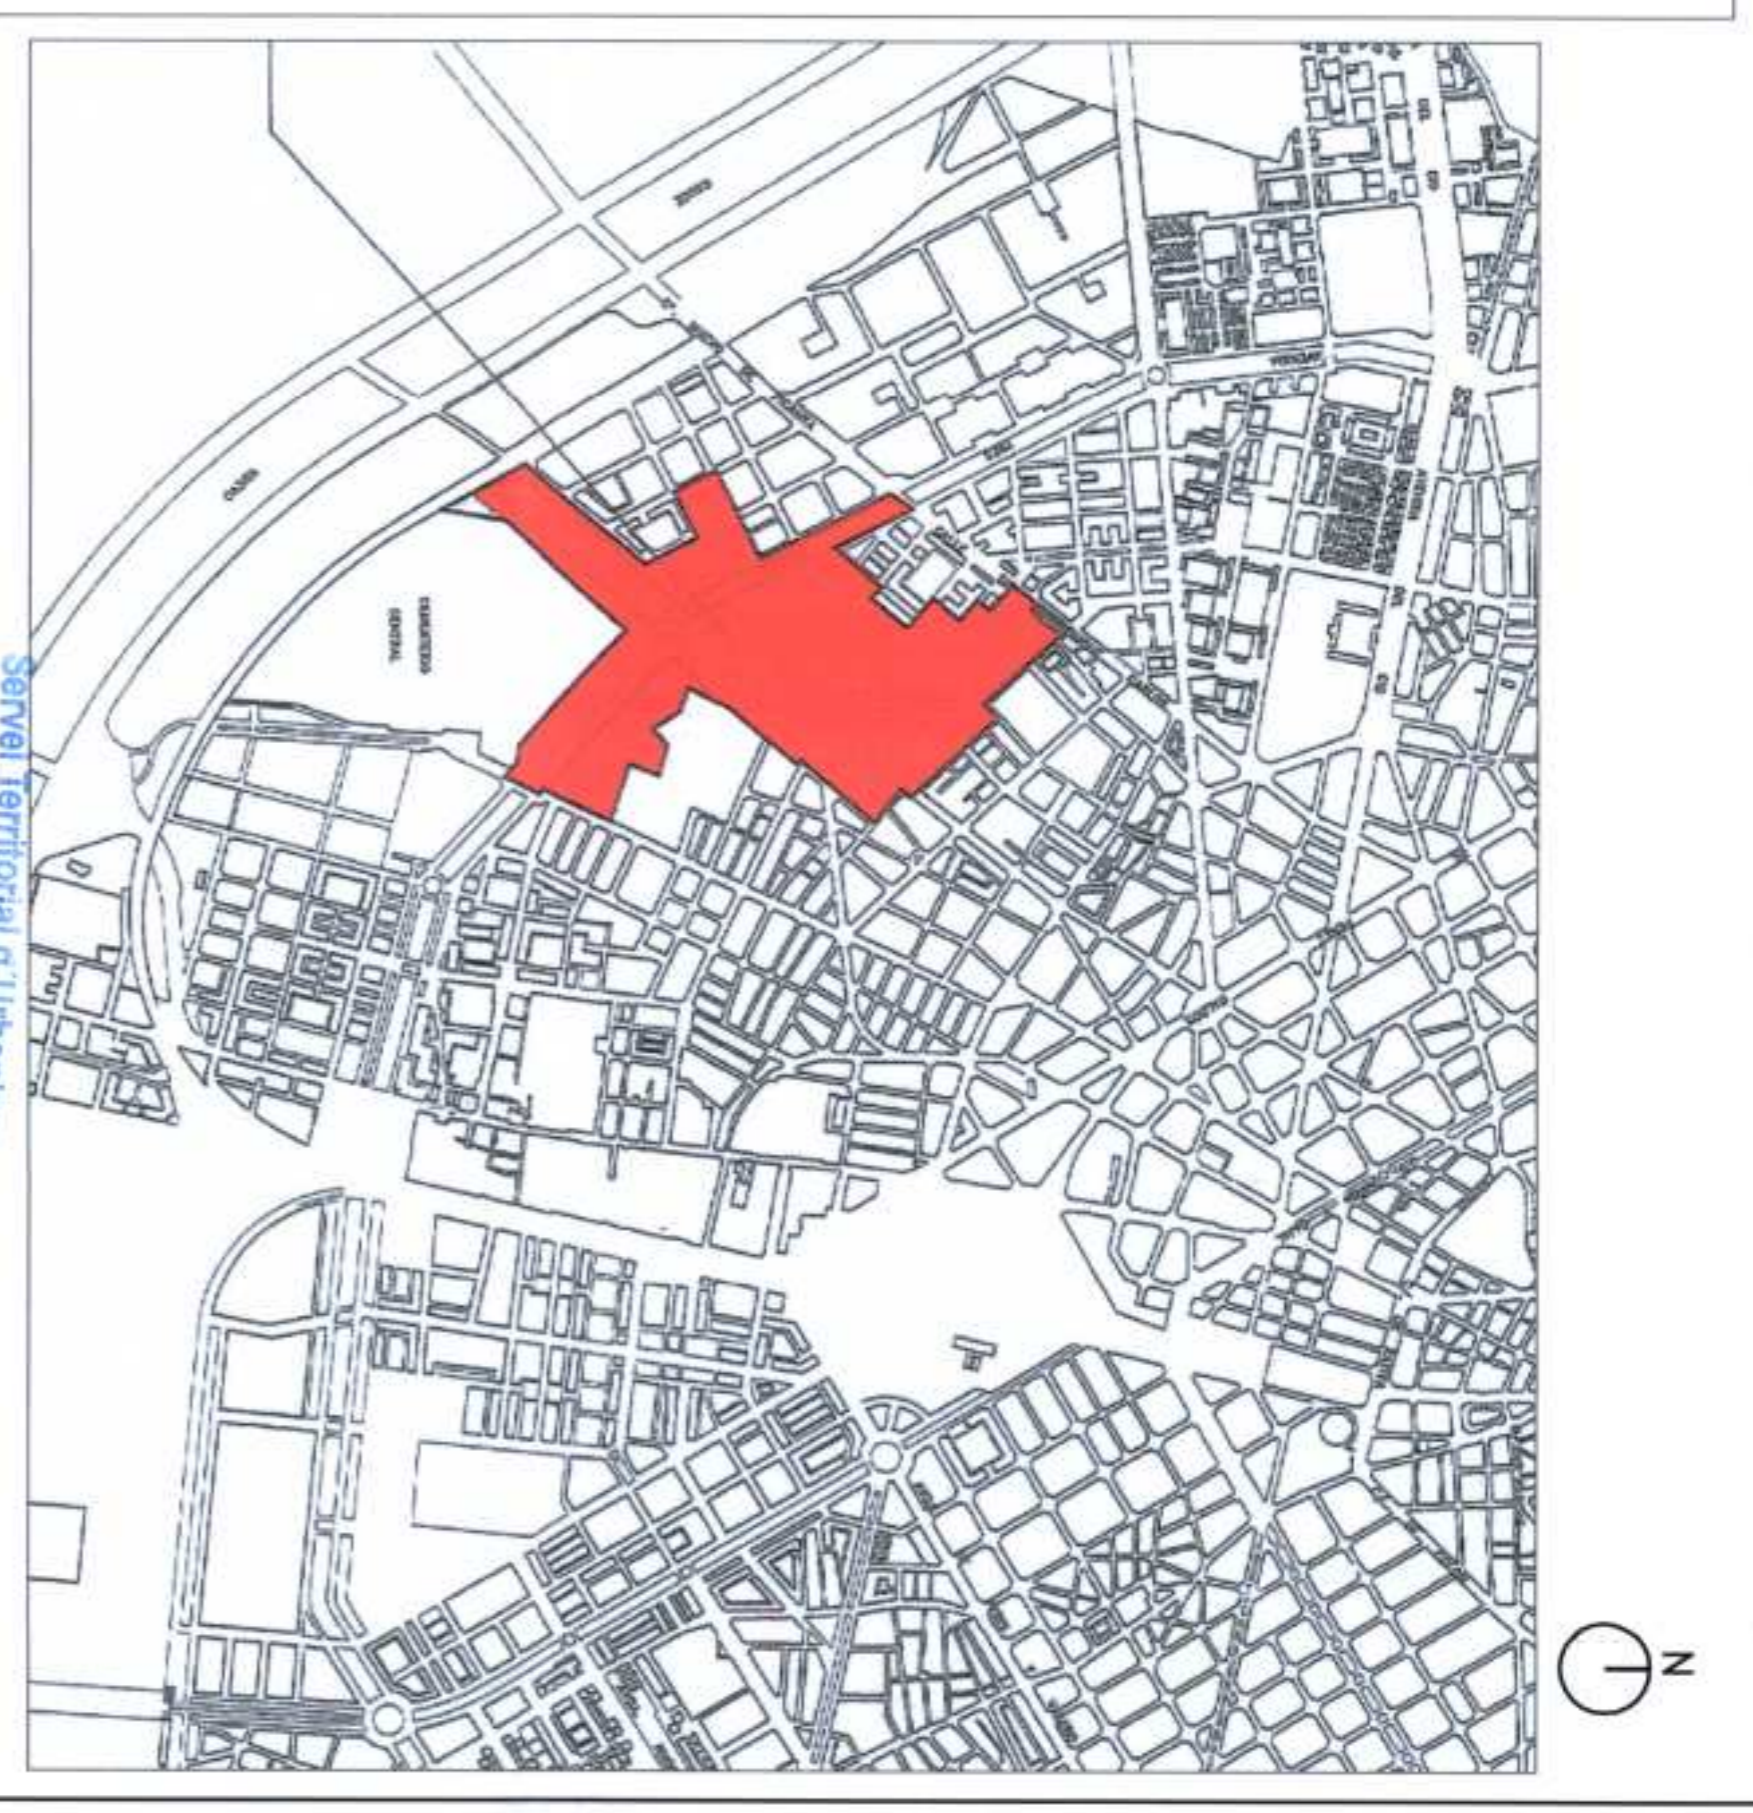

SITUACION  
 VALENCIA CAPITAL

26 JUN. 2013

S/E



  
**AJUNTAMENT DE VALENCIA**  
**SERVICIO DE PLANEAMIENTO**  
**P.R.I.M. "PATRAIX"**

  
 FECHA: 05 MAR. 2014  
 MUE. 984. CO. JESI. SA.

  
 DILIGENCIA.- Para hacer constar que el presente documento fue aprobado PROVISIONALMENTE por el Ayuntamiento Pleno de fecha 31 de mayo de 2013, Valencia, 14 de junio de 2013.  
 EL SEÑOR:

**PLAN DE REFORMA INTERIOR MODIFICATIVO DEL P.R.R. 9 - DEL P.G.O.U. "PATRAIX"**

TITULO:  
**SITUACION. EMPLAZAMIENTO**

JEFE DEL SERVICIO DE PLANEAMIENTO URBANISTICO Fernando Balanguier Mulo 	DIRECTORA GENERAL ORDENACION URBANISTICA Fernando Ferrero Gil 	
ESCALA:	FECHA:	Nº PLANO:
1/5.000	MAYO 2013	1.01