


LEYENDA

- CLASES DE SUELO**
- SU SUELO URBANO
 - LIMITE DEL SECTOR
- AFECCIONES METRO VALENCIA**
- LINEA DE METRO EN SUBSUELO
 - LINEA DE METRO EN SUPERFICIE
 - ESTACION DE METRO EN SUBSUELO
- AFECCIONES FERROVIARIAS**
- ZONA DE DOMINIO PUBLICO
 - ZONA DE SERVIDUMBRE
 - ZONA DE AFECCION

AFECCIONES FERROVIARIAS
ESCALA 1/500

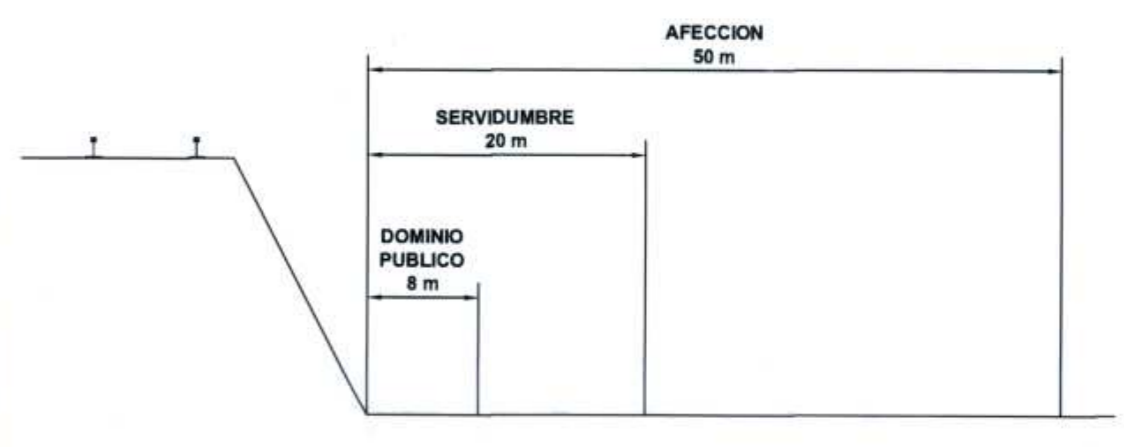

AGENCIJA DE URBANISME I PLANIFICACIO TERRITORIAL DE LA CIUTAT DE VALÈNCIA
 APROBACIÓ DEPARTAMENTAL PER RESOLUCIÓ DE
 DATA 05 MAR. 2014 DE LA
 SRA. SRA. CONSELLERA
 D'INFRAESTRUCTURES, TRANSPORTS I OBRAS PÚBLIQUES

Servel Territorial d'Urbanisme
 VALENCIA
 26 JUN. 2013

DILIGENCIA - Para hacer constar que el presente documento fue aprobado PROVISIONALMENTE por Acuerdo del Ayuntamiento Pleno de fecha 31 de mayo de 2013, Valencia, 14 de junio de 2013.
 EL SECRETARI

AJUNTAMENT DE VALENCIA
SERVICIO DE PLANEAMIENTO

P.R.I.M. "PATRAIX"

PLAN DE REFORMA INTERIOR MODIFICATIVO DEL P.R.R. 9 - DEL P.G.O.U. "PATRAIX"

| | | | | |
|---|------------------------------|--------------------|---------------------|-------------------|
| JEFE DEL SERVICIO DE PLANEAMIENTO Fernando Belenguero Mulo | TITULO: AFECCIONES | ESCALA: 1/2.000 | FECHA: MAYO 2013 | Nº PLANO: 1.06 |
|---|------------------------------|--------------------|---------------------|-------------------|