


---	LIMITE DEL PLAN PARCIAL	
---	ALINEACION EXTERIOR	
A.P.	APARCAMIENTOS PUBLICOS	
I	ANCHO DE CALLE	
R	RADIO DE CURVATURA	
SUPERFICIE TOTAL DEL PLAN PARCIAL		92.779M2.
SUPERFICIE TOTAL DE LOS VIALES		34.486M2.
Nº PLAZAS APARCAMIENTO EN VIARIO		370 PLAZAS

SECCIONES DEL VIARIO

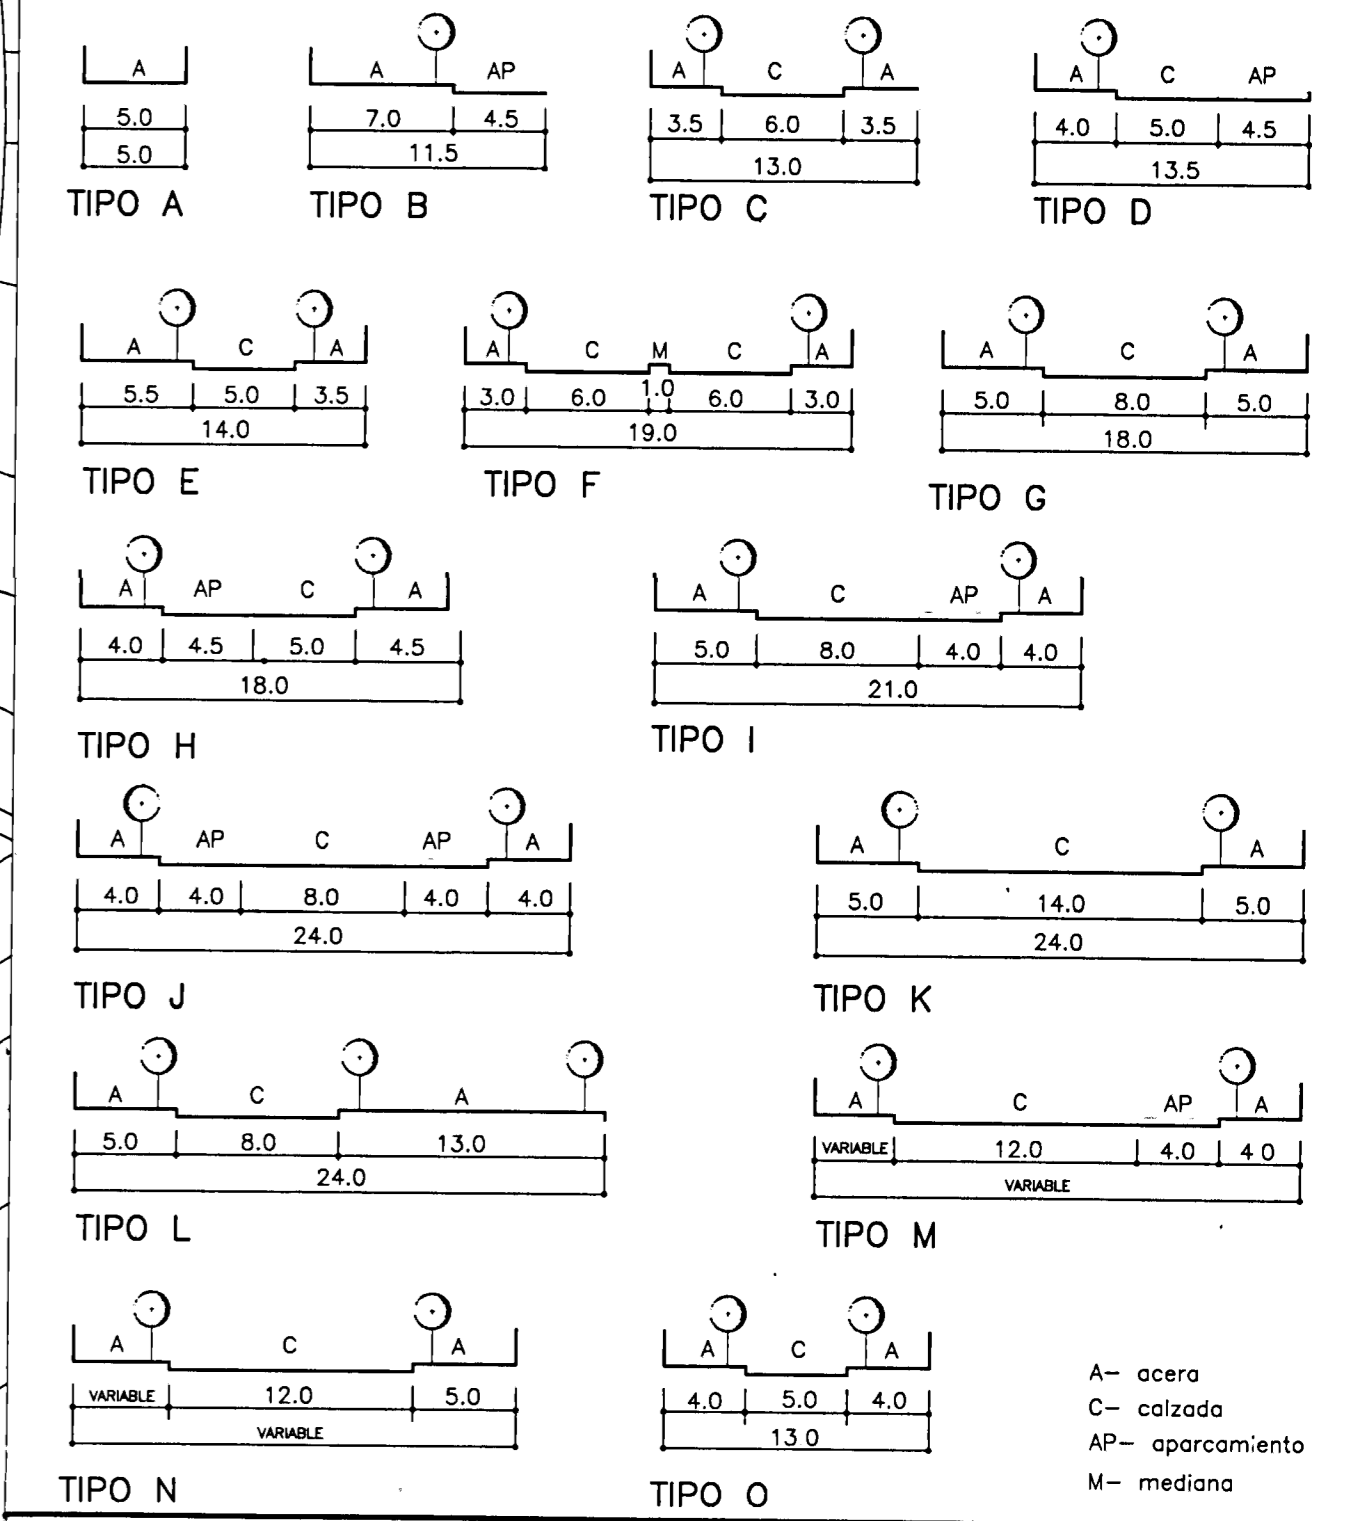

AJUNTAMENT DE VALÈNCIA
SERVICI DE PLANEJAMENT

DILIGENCIA. Para hacer constar que el presente plano fue aprobado definitivamente por acuerdo del Pleno del Ayuntamiento de fecha 29 de Septiembre de 1997.

Valencia, a 20 de Julio de 1998
 EL SECRETARIO GRAL/P.D.

**PLAN PARCIAL DEL SECTOR PRR-14 (BENIFERRI)
 DEL PLAN GENERAL DE VALÈNCIA**

PLANO	ESCALA:	PLANO Nº
ORDENACION	1/1.000	12
RED VIARIA Y APARCAMIENTOS PUBLICOS	FECHA:	
	ABRIL 1997	
PROMOTOR DE LA ACTUACION	REDACCION:	
URBANIFERRI A.I.E.	INICIAS	
SITUACION		
BENIFERRI - VALÈNCIA		
	Francisco Cholvi Puig, Arquitecto Juan Jose Chiner Vives, Arquitecto Ma. Jose Belen Hernandez Nieto, Arquitecta	

