



P.05
12.05

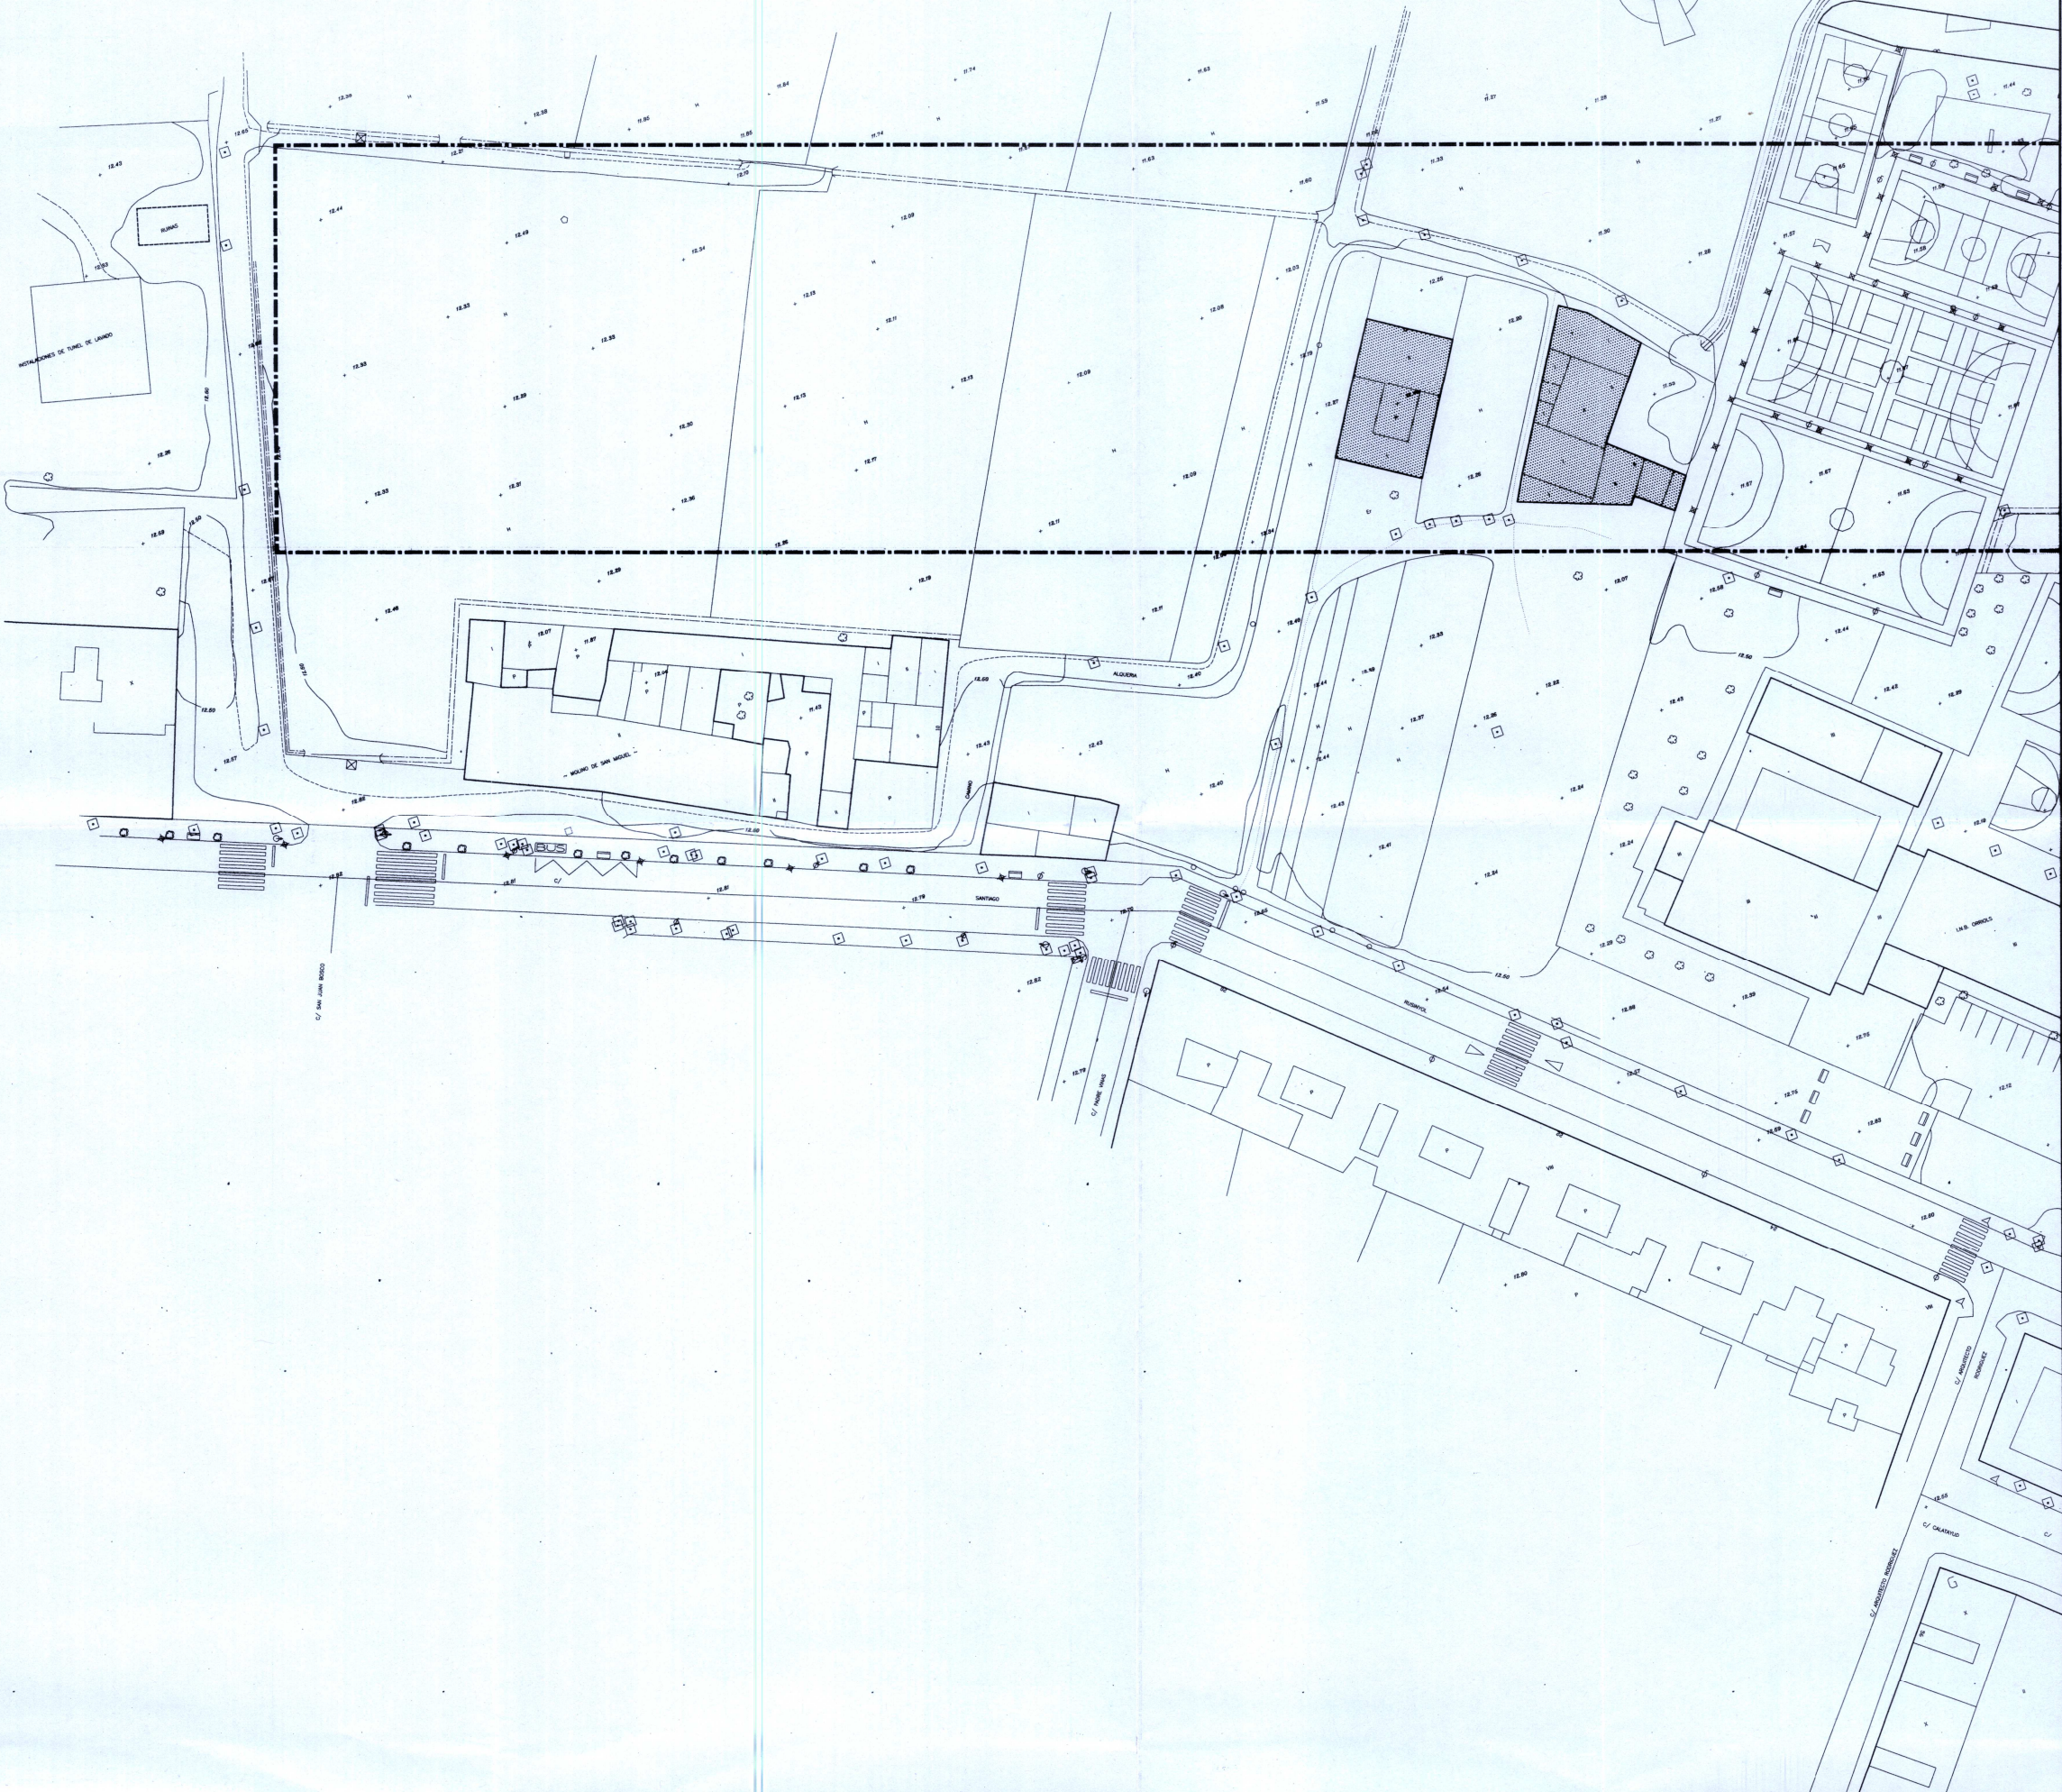

- | | | | |
|--------|---------------------------------------|---|-------------------------|
| --- | LIMITE DEL PLAN PARCIAL | ○ | REGISTRO |
| --- | ALINEACIONES EDIFICACION | ⊕ | SEMAFORO |
| --- | CARTOGRAFIA | ⊞ | MARQUESINA DE BUS |
| --- | ACEQUIAS | ⊞ | SERIAL DE TRAFICO |
| -23.27 | COTAS DEL TERRENO | □ | PANEL INFORMATIVO |
| --- | FAROLA DE PARED | ⊞ | BUZON |
| --- | FAROLA | ⊞ | SURTIDOR DE GASOLINA |
| ⊞ | TORRE A.T. | ⊞ | BANCO |
| ⊞ | TORRE B.T. | ⊞ | ALCORQUE |
| ⊞ | ARMARIO ALUMBRADO PUBLICO | ⊞ | REGISTRO GAS |
| ⊞ | POSTE ELECTRICO | ⊞ | SUMIDERO |
| ⊞ | REGISTRO ELECTRICO | ⊞ | REGISTRO ALCANTARILLADO |
| ⊞ | CABINA TELEFONICA | ⊞ | BOCA DE RIEGO |
| ⊞ | REGISTRO TELEFONICO | ⊞ | REGISTRO DE AGUA |
| ⊞ | POSTE TELEFONICO | ⊞ | PALMERA |
| ■ | EDIFICACIONES EXISTENTES EN EL SECTOR | ⊞ | ARBOL |
| | | ○ | MASA ARBOLADA |

DILIGENCIA. Para hacer constar que el presente documento fue aprobado definitivamente por Acuerdo Plenario de fecha 28 de septiembre de 2007.
EL SECRETARIO.

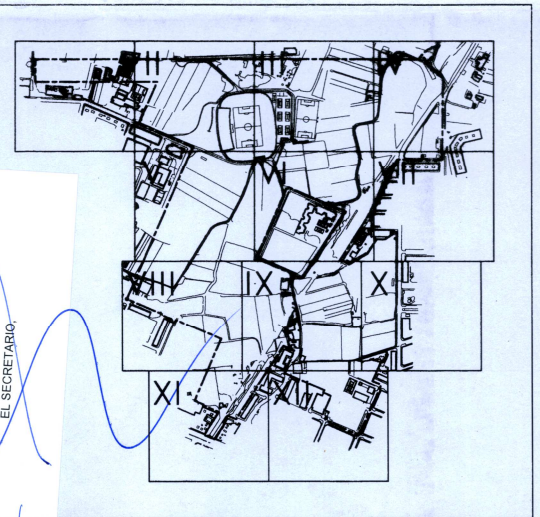

COLEGIO OFICIAL DE ARQUITECTOS DE LA COMUNIDAD VALENCIANA
7 DIC. 2007
-VISADO-
A LOS EFECTOS ESTADUTARIOS

AJUNTAMENT DE VALÈNCIA
SERVEI DE PLÀN
Oficina Tècnica de Plàn
11 DES. 2007
REGISTRE D'ENTRADA

PLAN PARCIAL "ORRIOLS" PRR-3

INFORMACION URBANISTICA	
PROMOTOR	ESPACIOS DEL NORTE S.A.
PLANO	ESTADO ACTUAL. TOPOGRAFIA I
ESCALA	
FECHA	22 de Julio, 1.996
 ALEJANDRO ESCRIBANO - Arquitecto	SERIE A NUMERO 7