



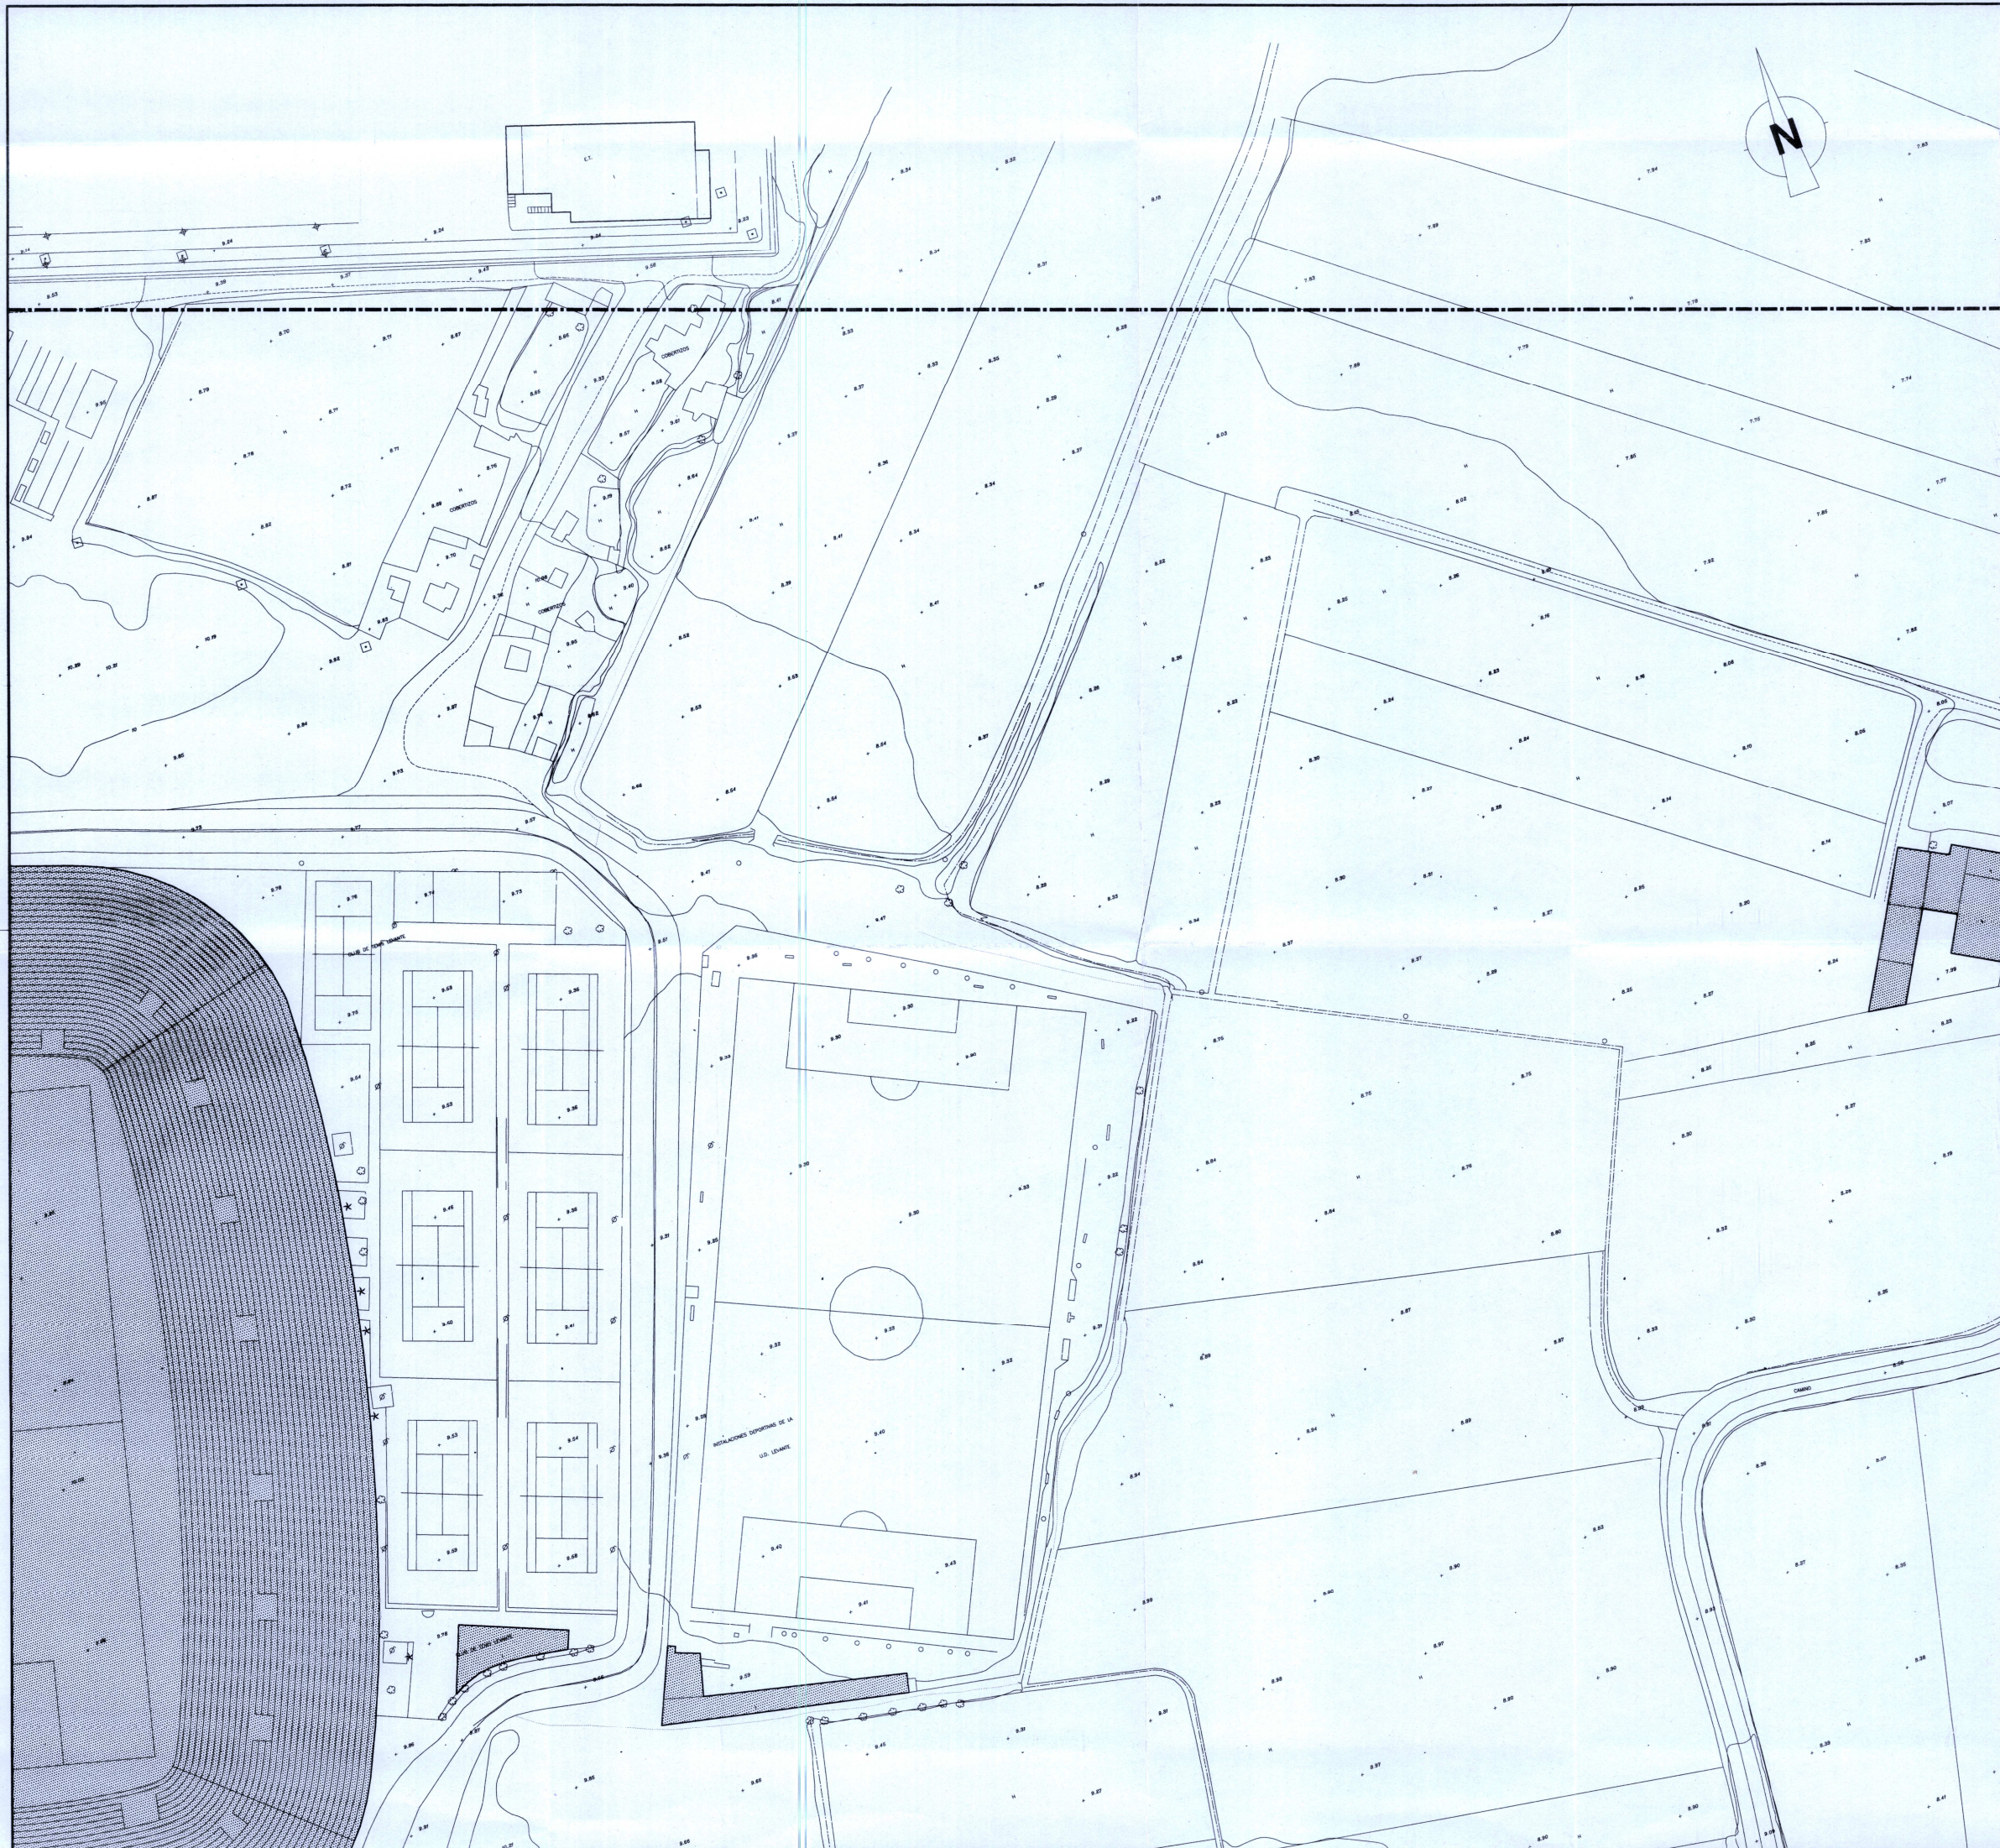

- | | |
|---|---------------------------|
| --- LIMITE DEL PLAN PARCIAL | ○ REGISTRO |
| — ALINEACIONES EDIFICACION | ○ SEMAFORO |
| — CARTOGRAFIA | ☒ MARQUESINA DE BUS |
| — ACEQUIAS | ▽ SEÑAL DE TRAFICO |
| — COTAS DEL TERRENO | □ PANEL INFORMATIVO |
| — FAROLA DE PARED | ☒ BUZON |
| — FAROLA | ☒ SURTIDOR DE GASOLINA |
| ☒ TORRE A.T. | ☒ BANCO |
| ☒ TORRE B.T. | ☒ ALCORQUE |
| ☒ ARMARIO ALUMBRADO PUBLICO | ○ REGISTRO GAS |
| ● POSTE ELECTRICO | ◆ SUMIDERO |
| ● REGISTRO ELECTRICO | ● REGISTRO ALCANTARILLADO |
| ☒ CABINA TELEFONICA | ● BOCA DE RIEGO |
| ○ REGISTRO TELEFONICO | ◆ REGISTRO DE AGUA |
| ● POSTE TELEFONICO | ✱ PALMERA |
| ■ EDIFICACIONES EXISTENTES EN EL SECTOR | ○ ARBOL |
| | ○ MASA ARBOLADA |

DILIGENCIA. Para hacer constar que el presente documento ha sido aprobado DEFINITIVAMENTE por Acuerdo Plenario de fecha 22 de Julio de 1996.

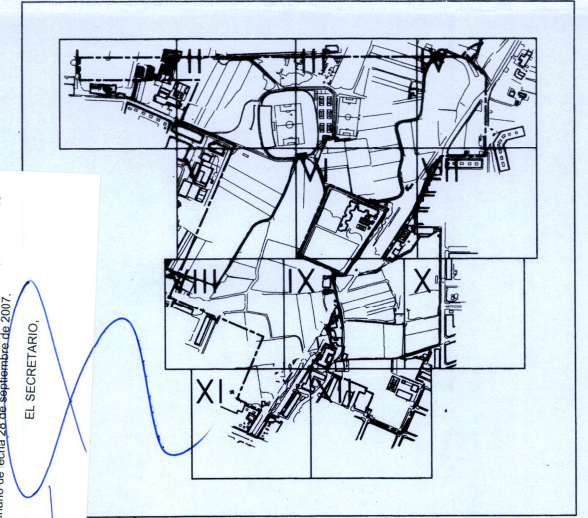

EL SECRETARIO,

COLEGIO OFICIAL DE
ARQUITECTOS DE LA
COMUNIDAD VALENCIANA
-7 DIC. 2007
-VISADO-
A LOS EFECTOS ESTATUTARIOS

AJUNTAMENT D'...
SERVEI DE PL...
Oficina Tècnica de...
11 DES. 2007
REGISTRE D'ENTRADA

PLAN PARCIAL "ORRIOLS" PRR-3

INFORMACION URBANISTICA		
PROMOTOR	ESPACIOS DEL NORTE S.A.	
PLANO	ESTADO ACTUAL. TOPOGRAFIA III	
ESCALA	0 2.5 5 10 15 20 25 m 0 0.5 1 2 3 4 5 cm	FECHA 22 de Julio, 1996
1/500	SERIE A	NUMERO 9
ALEJANDRO ESCRIBANO - Arquitecto		