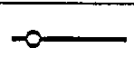


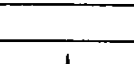
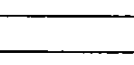
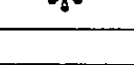

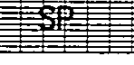


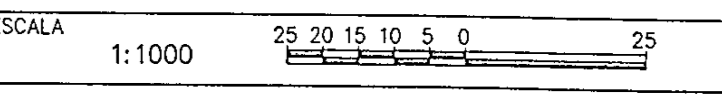
PROYECTO PR
 C/ING. BAUJA, T.º 92/232.282.66
 FIRMADO POR: I-3-4
 FECHA: MAR-99
 ESCALA: FOTOCOPIADO 1000/1000
 ARQUITECTO: CARBONELL



-  DELIMITACIÓN DEL ÁMBITO DE INTERVENCIÓN
-  **UE-3** UNIDAD DE EJECUCIÓN
-  DELIMITACIÓN UNIDAD DE EJECUCIÓN
-  ELEMENTO PROTEGIDO NO RESIDENCIAL
-  DOTACIÓN PRIVADA
-  EDUCATIVO-CULTURAL (ESCOLAR)
-  SERVICIO PÚBLICO
-  ESPACIO LIBRE (JARDÍN)

Corrección de errores, aprobada por Acuerdo Plenario de
 24 de noviembre de 2000.
 Valencia a 21 de diciembre de 2000
 EL SECRETARIO GENERAL, P.D.


AJUNTAMENT DE VALÈNCIA
 DELEGACIÓ D'URBANISME / SERVICI DE PLANEJAMENT

PLANO DE ORDENACIÓ UNIDADES DE EJECUCIÓN SOBRE ALINEACIONES DE MANZANAS		PLANO Nº O-6
ESCALA: 1:1000 EL ARQUITECTO: IGNACIO CARBONELL CANTI		FECHA: ENERO 2.000 HOJA:

PLAN DE REFORMA INTERIOR DE "BENIMAMET"
 ÁMBITO PO-1-3-4 DEL P.G.O.U.