


TOPOGRAFICO (SOLAR MEDIDO "IN SITU")

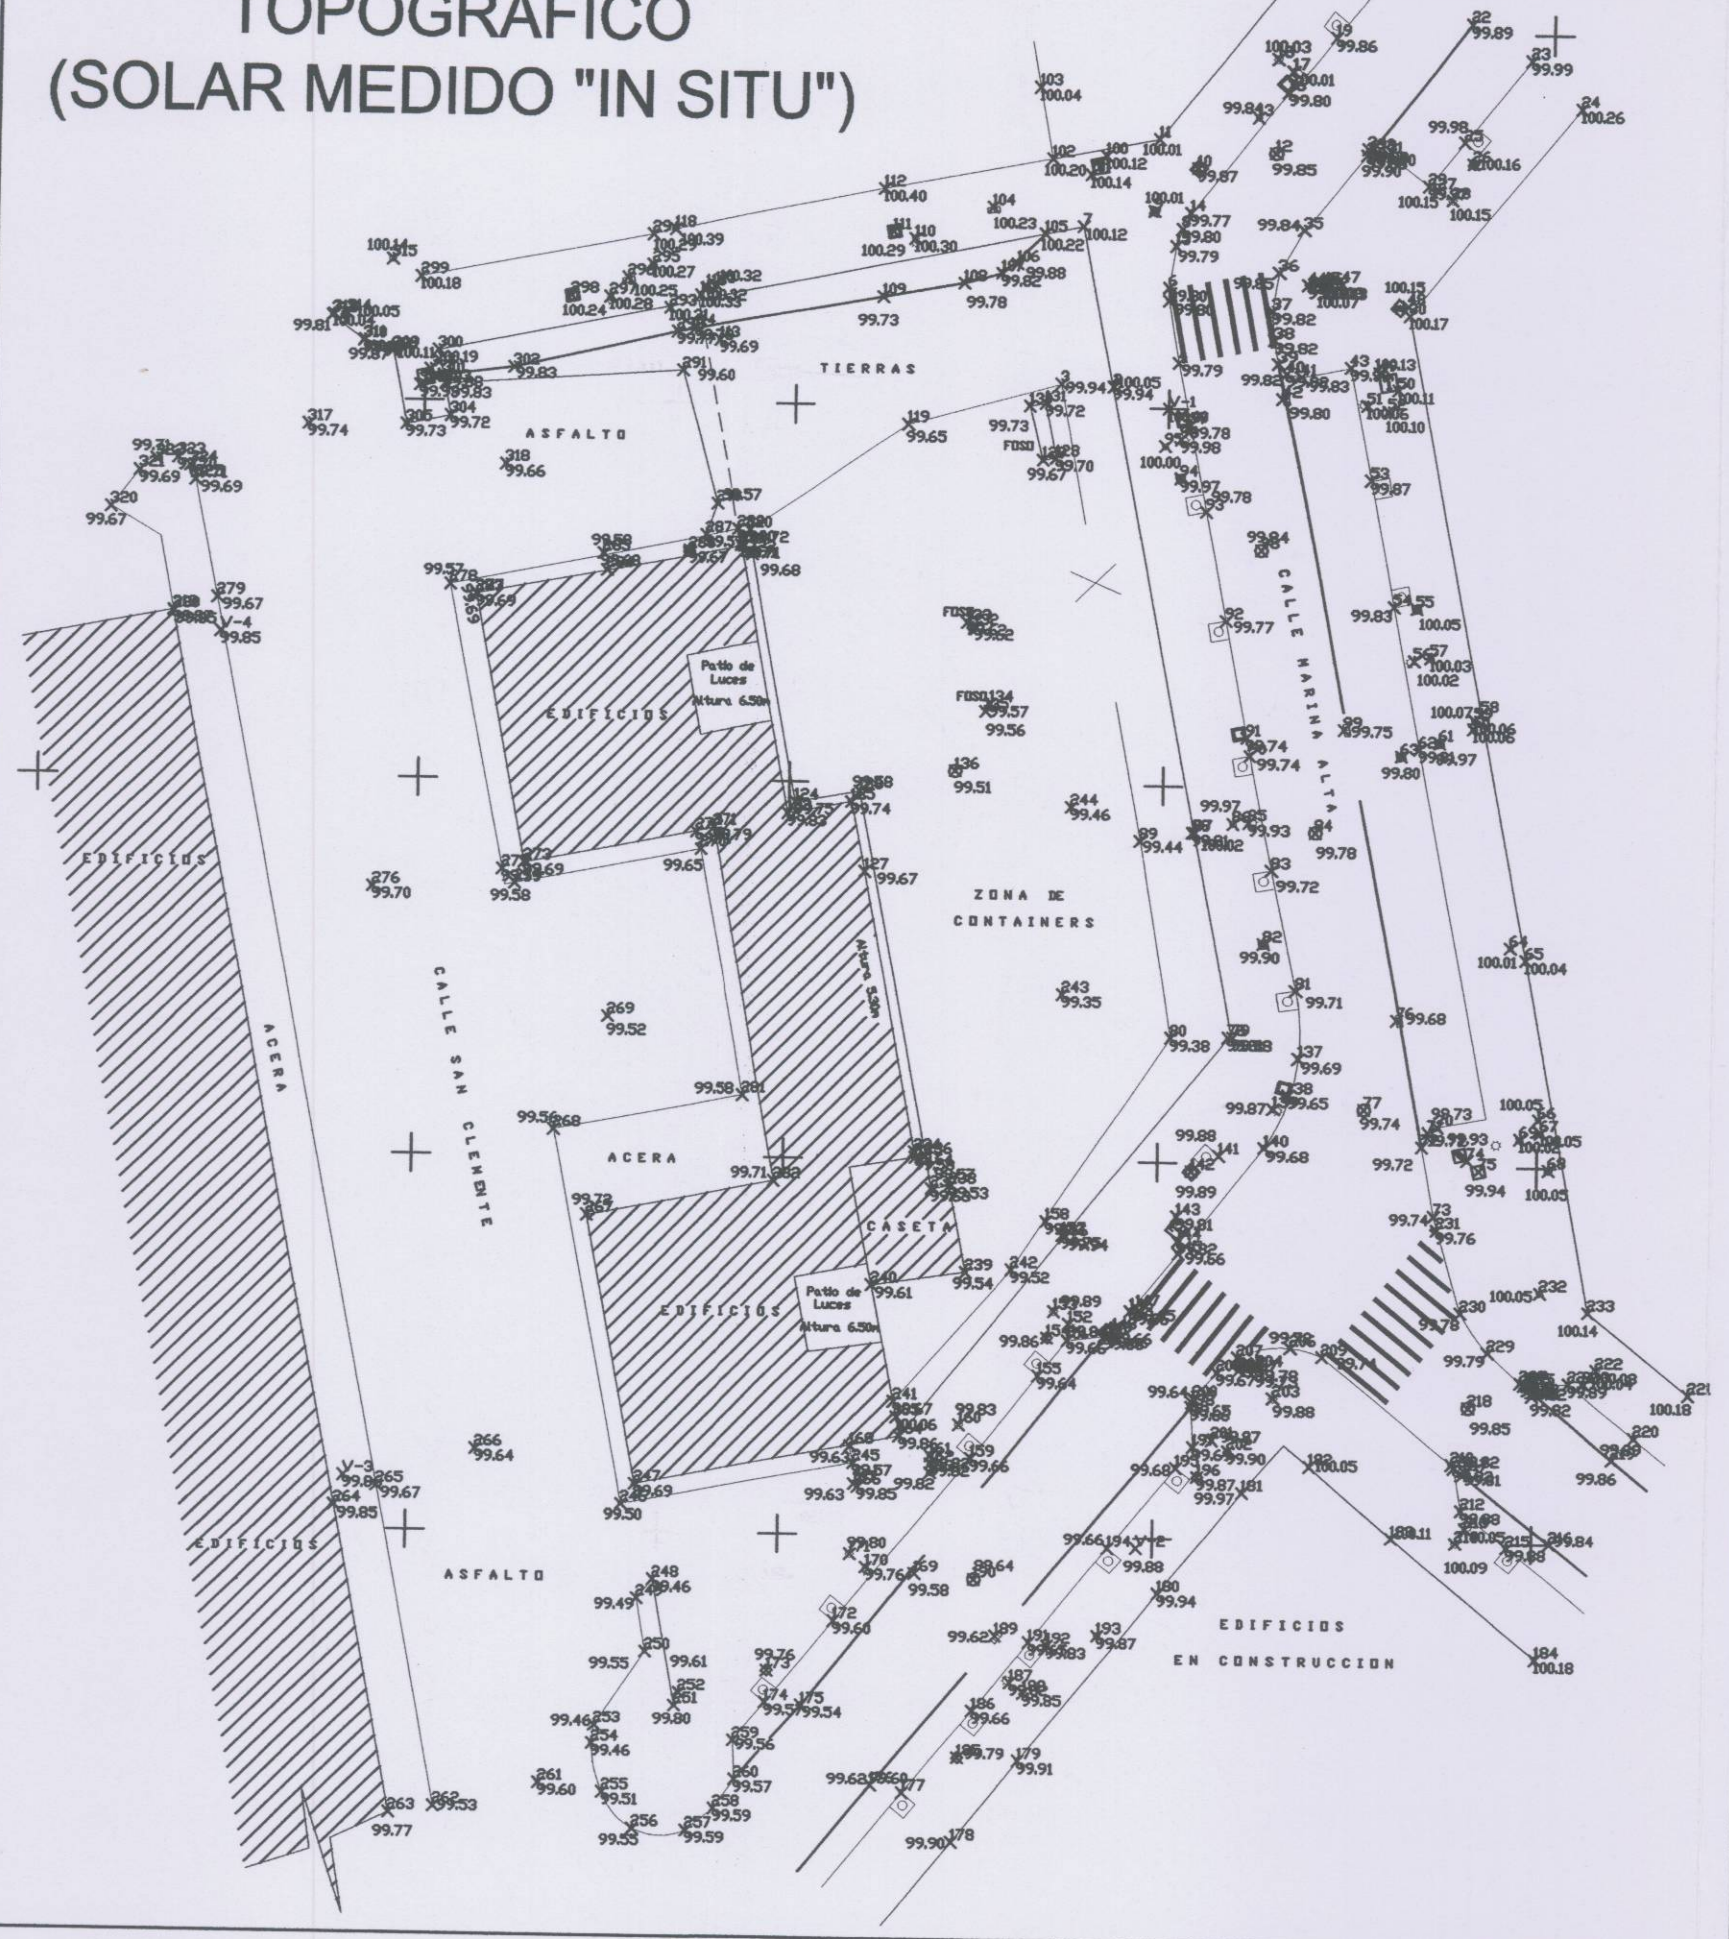

ESTUDIO DE DETALLE

DE LA MANZANA Nº 16 DEL PLAN PARCIAL DEL SECTOR 1 DEL SUELO URBANIZABLE "ADEMUZ" (VALENCIA)



PROMOTOR

GILSA INVERSIONES S.L.



DILIGENCIA

SITUACION

Es la constar que el present document
foi aprovat DEFINITIVAMENT per
acord de l'Ajuntament Ple de
data 25 ABR 2003
València, 4 JUN 2003
EL SECRETARI GENERAL, P.D.

CALLE LA MARINA ALTA
CALLE LA RIBERA BAIXA
CALLE SAN CLEMENTE
(VALENCIA)

Nº DE PLANO

PLANO DE:

02

TOPOGRAFIA DEL SOLAR (MEDICION "IN SITU")

ESCALA
1/500

FECHA
ENERO 2003

REFERENCIA
GIL/ED-001

ARQUITECTOS

PABLO
MARTINEZ MONTESA

JOSE A.
JORDA ALBIÑANA

JOSE R.
MARTINEZ MONTESA

Pmtz

J. Albina

R. Montesa