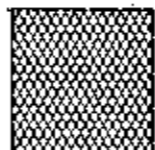
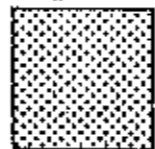
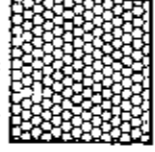

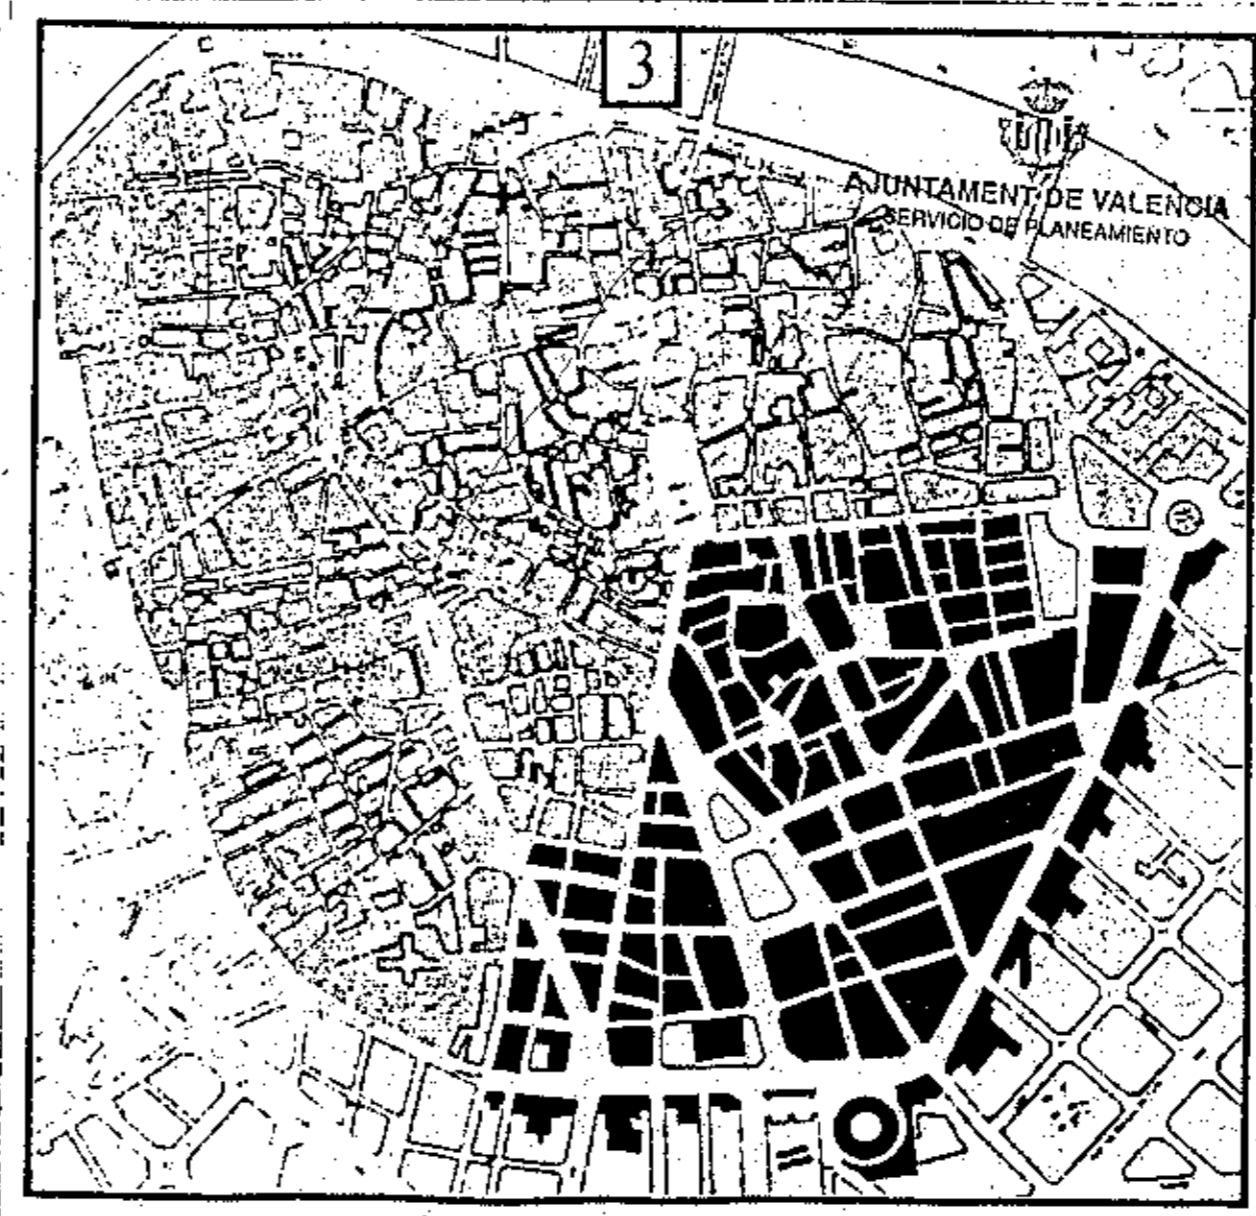


LLEGENDA

-  NIVELL 1 PROTECCIÓ MONUMENTAL
 -  NIVELL 2 PROTECCIÓ ESTRUCTURAL
 -  NIVELL 3 PROTECCIÓ ARQUITECTÓNICA
 -  ENTORN D'AFECCIÓ DE BÉNS D'INTERÉS CULTURAL
-
- 1 - PALACIO DEL MARQUES DE DOS AGUAS
 - IGLESIA DE S. JUAN DE LA CRUZ
 - PALACIO DE LOS BOIL DE ARENOS
 - REAL COLEGIO DEL PATRIARCA
 - UNIVERSIDAD LITERARIA
 - 2 - INSTITUTO LLUIS VIVES
 - PLAZA DE TOROS
 - 3 - ARCHIVO MUNICIPAL
 - 4 - TEATRO PRINCIPAL
 - 5 - PALACIO DE JUSTICIA
 - 6 - IGLESIA S. MARTIN
 - 7 - SEDE BANCO URQUIJO
 - 8 - IGLESIA S. AGUSTIN

PLA ESPECIAL DE PROTECCIÓ I REFORMA INTERIOR DEL BARRI UNIVERSITAT-SANT FRANCESC



ORDENACIÓ PROTECCIONS 2

DATA: NOVENBRE 1.992 ESCALA: 1:1.000

24 ABR 2001
16 ABR 2001

El presente plano fue aprobado por el Excmo. Ayuntamiento Pleno, en sesión de 30 de Noviembre de 1992.

El presente plano fue aprobado por el Excmo. Ayuntamiento Pleno, en sesión de 13 de Noviembre de 2001.

REFERENCIA	PROMOTOR TELEFONICA DE ESPAÑA, S.A.U.
PROYECTO MODIFICACION PUNTUAL DEL P.E.P.R.I. UNIVERSITAT SANT FRANCESC	AMBITO DE LA MODIFICACION: CALLE CORREOS, 4, BAJO
FECHA Febrero de 2001	ESCALA 1:1000
PLANO DE INFORMACION PROTECCIONS	Nº 2