


LLEGENDA	
ESP AIS LLIURES	
EL-1	JARDI PUBLIC
EL-2	ESP AI LLIURE PUBLIC
ESCOLAR	
UNIV	UNIVERSITAT
PRE	PREESCOLAR
EGB	EDUCACIÓ GENERAL BÀSICA
BUP.COU	BATXILLERAT UNIFICAT POLIVALENT
FP	FORMACIÓ PROFESSIONAL
SERVEIS PÚBLICS	
GSP.2 SISTEMA GENERAL SOCI-CULTURAL	
GSP.4 SISTEMA GENERAL ADMINISTRATIU - INSTNAL.	
SP-1 Dep	ESPORTIU
SP-2 Dsc	SOCI-CULTURAL
SP-3 Dda	SANITARI
SP-4 Dad	ADMINISTRATIU
SP-5 Dre	RELIGIOS
Dab	ABASTIMENT
Das	ASSISTENCIAL
Dsr	SERVEI URBA
INFRAESTRUCTURES BASIQUES	
GIS.5 Din SERVEI DE TELECOMUNICACIONS	
US RESIDENCIAL	
Rem	RESIDENCIAL COMUNITARI
Rpf	RESIDENCIAL PLURIFAMILIAR
US TERCIARI	
Ter	EXCLUXIU - Par APARCAMENT
Tho	HÓTELS, HOSTALS, PENSIONS
Ter M	TERCIARI MIXT

Aprobada por el Ayuntamiento Pleno, en sesión de 30 de Noviembre de 1992
 Valencia, 30 NOV 1992
PLA ESPECIAL DE PROTECCIÓ I REFORMA INTERIOR DEL BARRI UNIVERSITAT-SANT FRANCESC

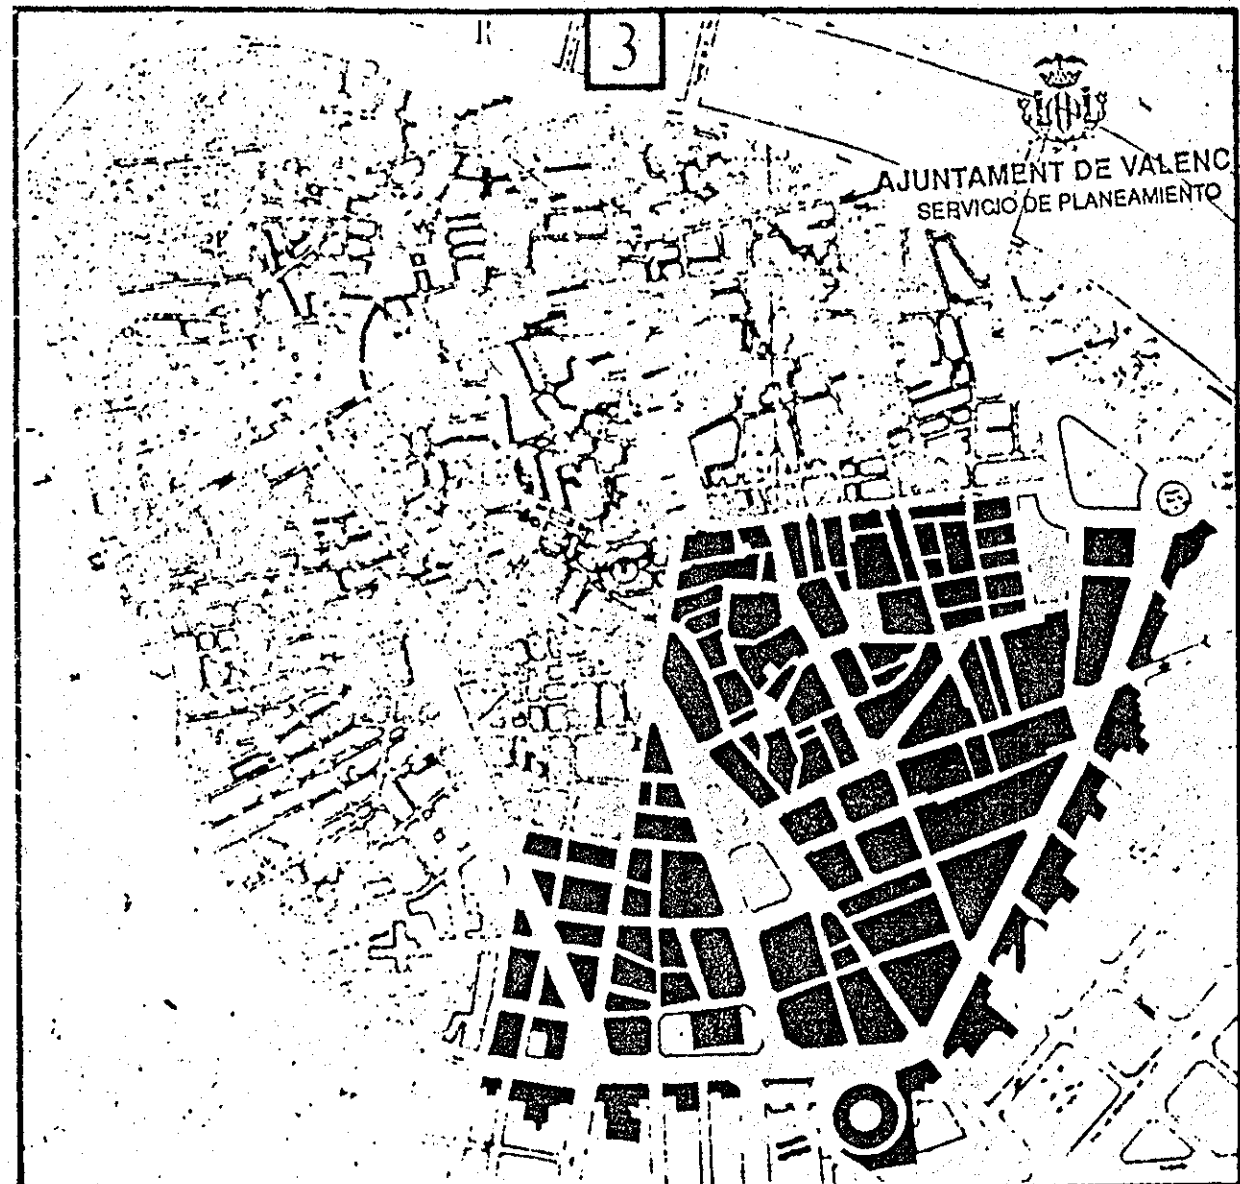

ORDENACIÓ EQUIPAMENTS I USOS DEL SÒL 3
 DATA: NOVIEMBRE 1.992 ESCALA 1:1.000

AJUNTAMENT DE VALÈNCIA
 ÀREA D'URBANISME I MEDI AMBIENT

REFERENCIA	PROMOTOR TELEFONICA DE ESPAÑA, S.A.U.
JORGE STUYOK DEL PORTILLO ARQUITECTO ESTUDIO: C. DE SAN JUAN, 11-1º 46100 BURJASSOT (VA)	PROYECTO MODIFICACION PUNTUAL DEL P.E.P.R.I. UNIVERSITAT SANT FRANCESC AMBITO DE LA MODIFICACION: CALLE CORREOS, 4, BAJO
FECHA Febrero de 2001	MODIFICADO ESCALA 1:1000
PLANO DE INFORMACION EQUIPAMENTS I USOS DEL SOL Nº 3	

Aprobada por el Ayuntamiento Pleno, en sesión de 24 de Abril de 2001
 Valencia, 26 Abril 2001
 Ayuntamiento de Valencia

Aprobada por el Ayuntamiento Pleno, en sesión de 30 de Noviembre de 1992
 Valencia, 30 NOV 1992
 Ayuntamiento de Valencia