


ESTADO ACTUAL

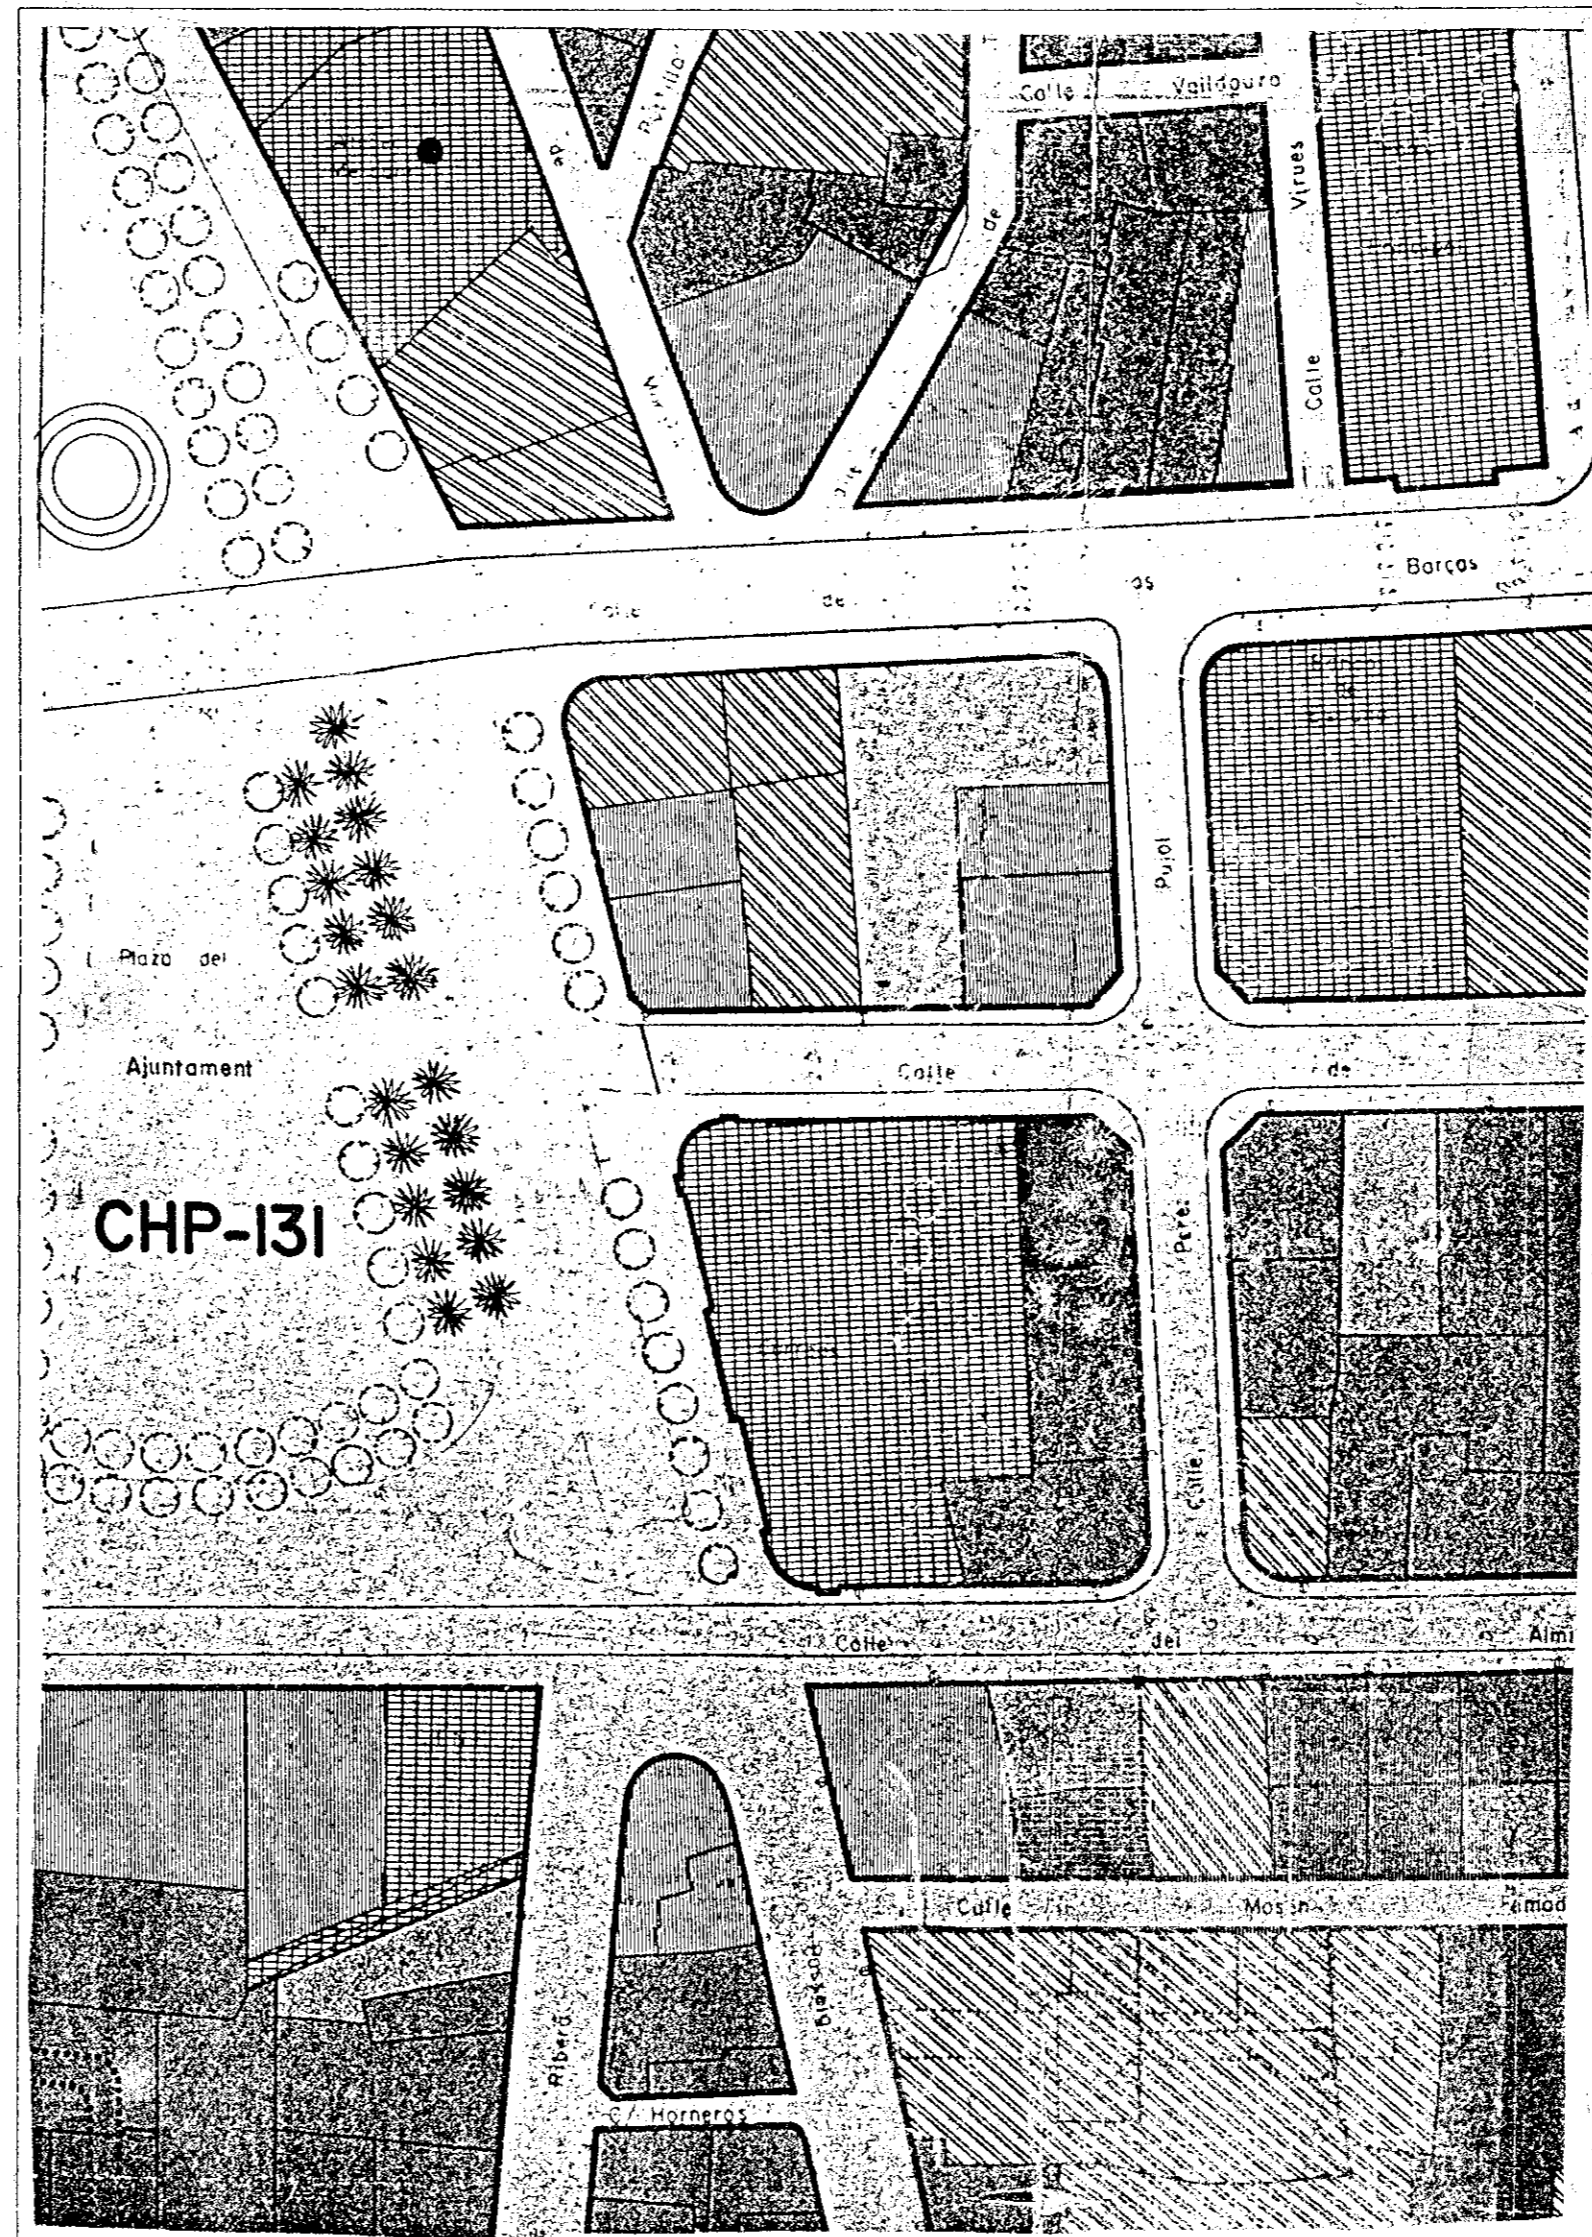

MODIFICADO

	US RESIDENCIAL PLURIFAMILIAR
	HOTELS CHP-136
	EDIFICI D'US MIXT CHP-135
	EQUIPAMENT PUBLIC
	EQUIPAMENT PRIVAT
	TERCIARI CHP-134

24 ABR 2001
26 ABR 2001
AYUNTAMIENTO GENERAL P.D.

LIMIT DE ZONA DE QUALIFICACIÓ URBANÍSTICA
CHP-131, CHP-132, CHP-133

El presente plan fue aprobado por el Ayuntamiento Pleno, en sesión de 26 de Abril de 2001, en Valencia, 1 de Mayo de 2001.

REFERENCIA:

PROMOTOR: TELEFONICA DE ESPAÑA, S.A.U.

PROYECTO: MODIFICACION PUNTUAL DEL P.E.P.R.I. UNIVERSITAT SANT FRANCESC
 AMBITO DE LA MODIFICACION: CALLE CORREOS, 4, BAJO

FECHA: Febrero de 2001
 MODIFICADO:
 ESCALA: 1:1000

PLANO DE ORDENACION
AMBITOS DE QUALIFICACIÓ URBANÍSTICA Nº 1