


ESTADO ACTUAL

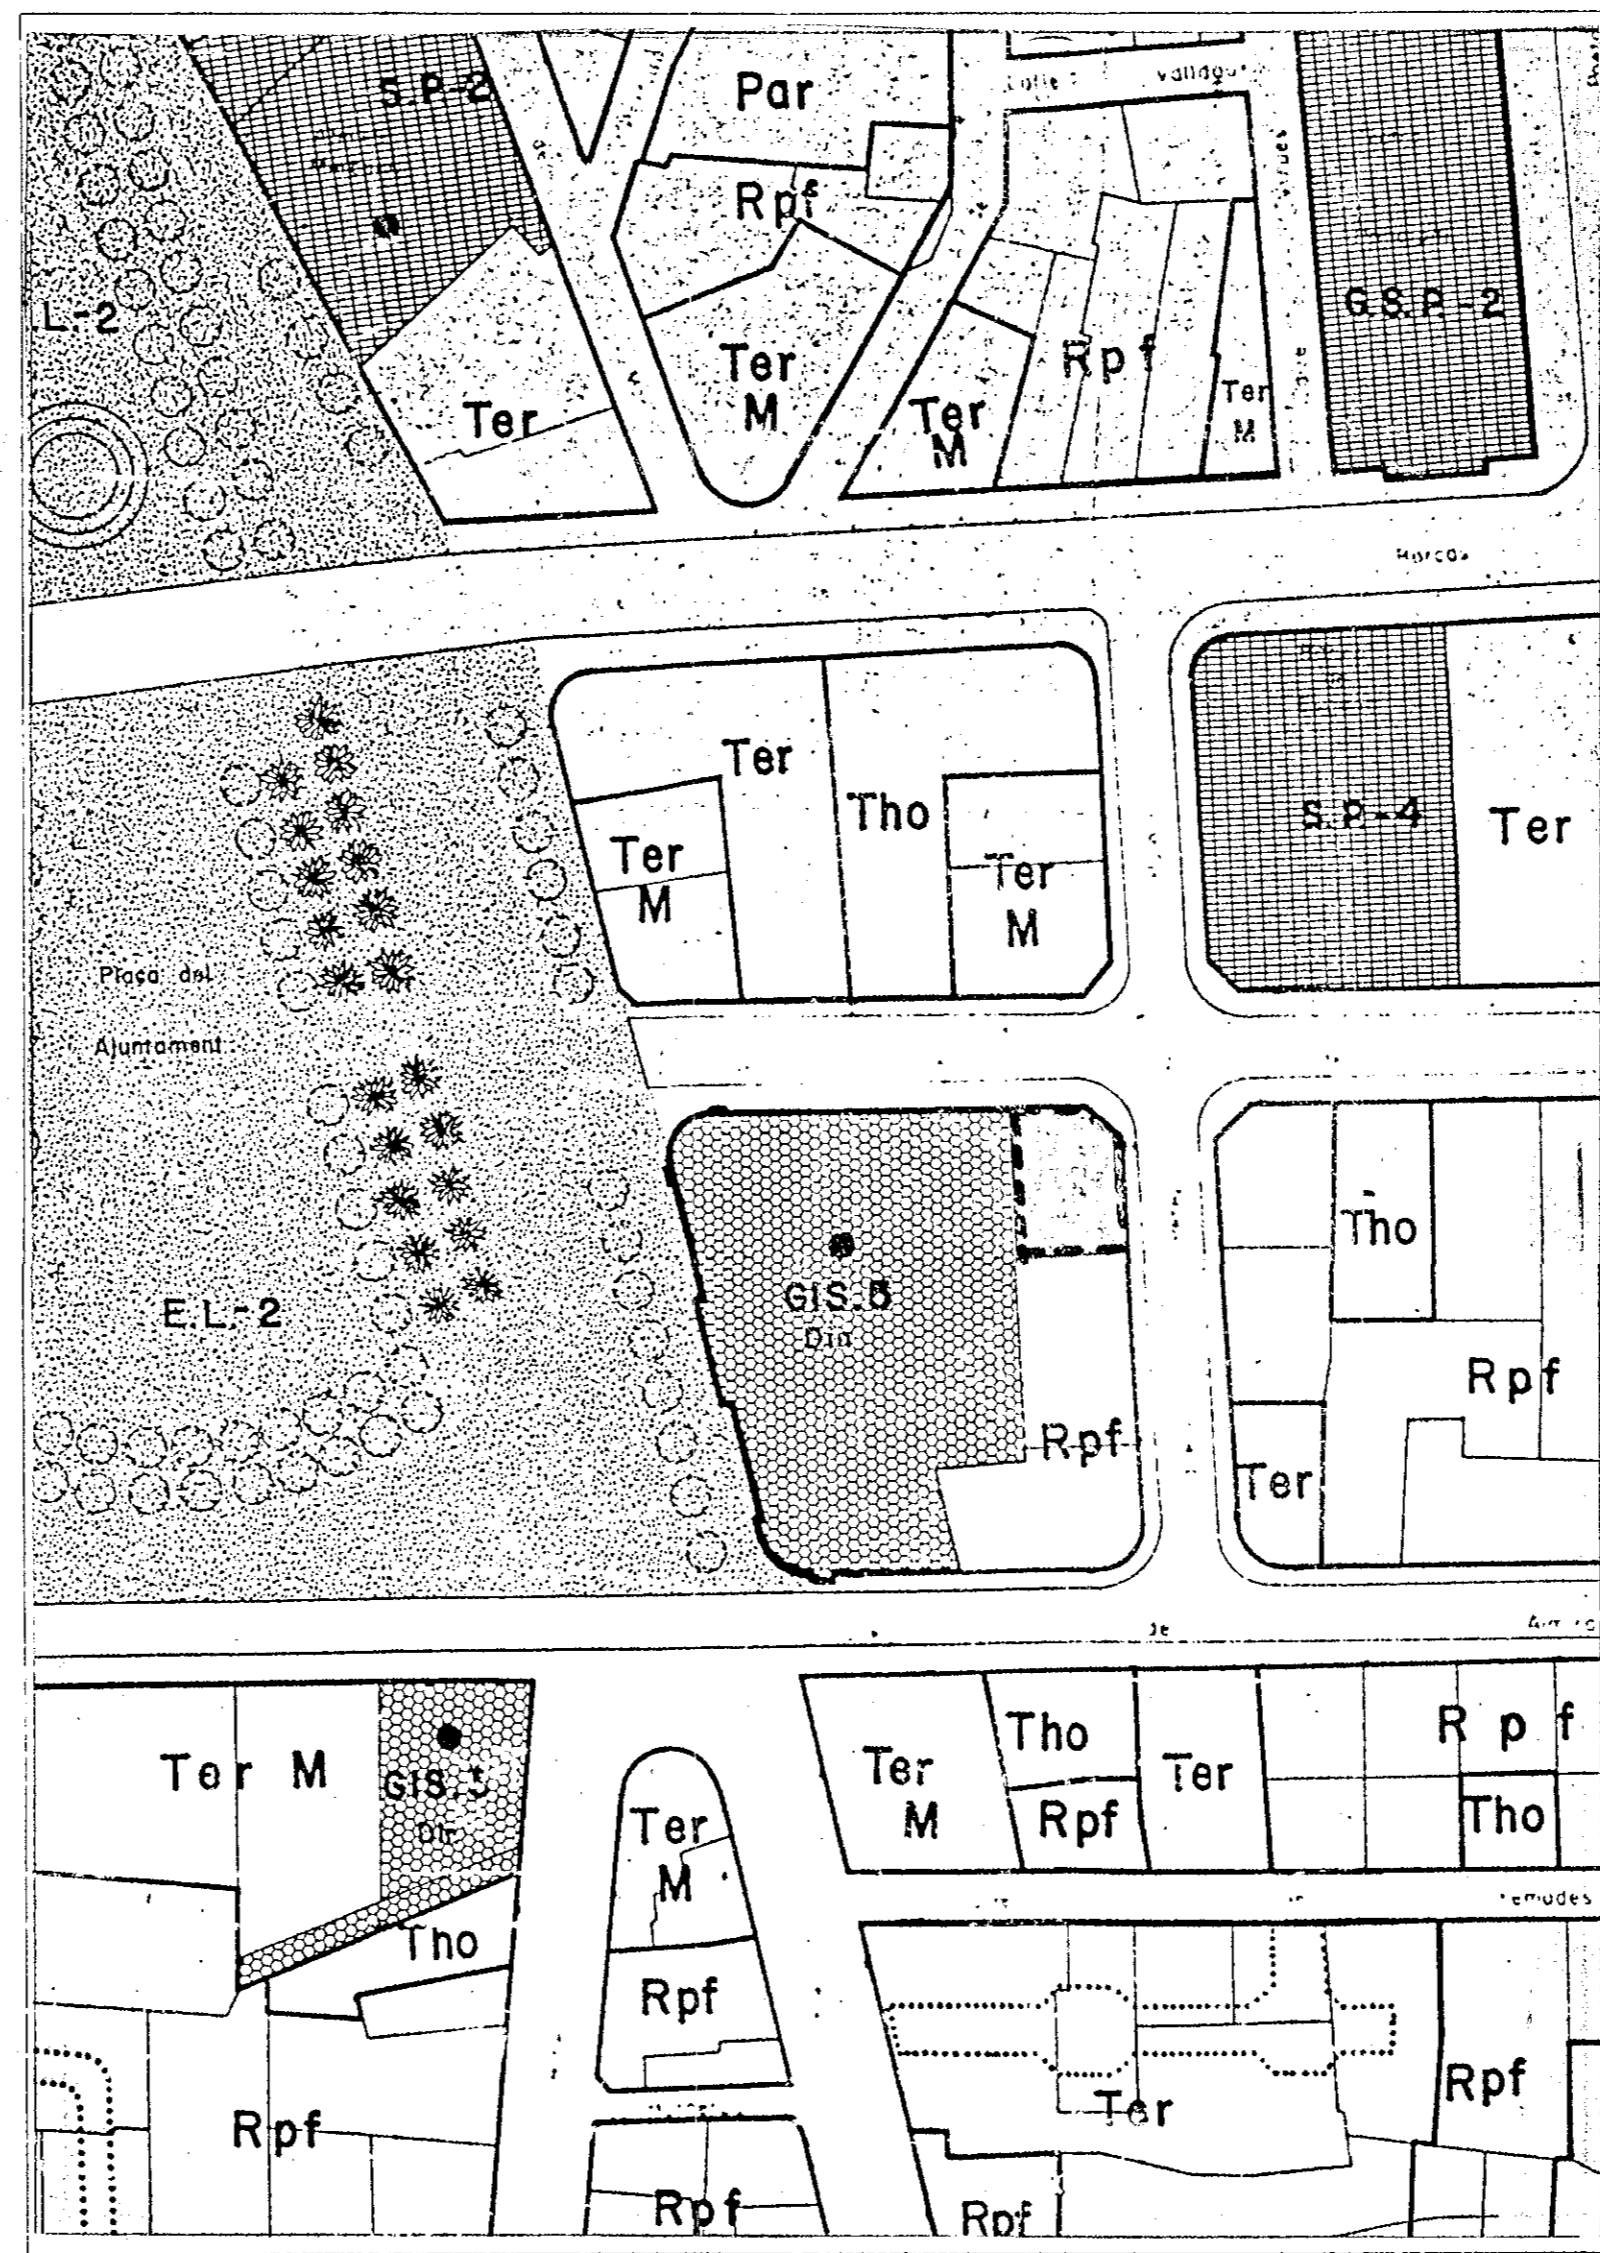

MODIFICADO

LLEGENDA			
<b>ESP AIS LLIURES</b>			
EL-1	JARDI PUBLIC		
EL-2	ESP AI LLIURE PUBLIC		
<b>ESCOLAR</b>			
UNIV.	UNIVERSITAT		
PRE	PREESCOLAR		
EGB	EDUCACIÓ GENERAL BÀSICA		
BUP.COU	BATXILLERAT UNIFICAT POLIVALENT		
FP	FORMACIÓ PROFESSIONAL		
<b>SERVEIS PÚBLICS</b>			
GSP.2	SISTEMA GENERAL SOCI-CULTURAL		
GSP.4	SISTEMA GENERAL ADMINISTRATIU-INSTANCIAL		
SP-1 Dep	ESPORTIU	Dab	ABASTIMENT
SP-2 Dsc	SOCI-CULTURAL	Das	ASSISTENCIAL
SP-3 Dsa	SANITARI	Dsr	SERVEI URBA
SP-4 Dad	ADMINISTRATIU		
SP-5 Dre	RELIGIOS		
<b>INFRAESTRUCTURES BÀSIQUES</b>			
GIS.5 Din	SERVEI DE TELECOMUNICACIONS		
<b>US RESIDENCIAL</b>			
Rcm	RESIDENCIAL COMUNITARI		
Rpf	RESIDENCIAL PLURIFAMILIAR		
<b>US TERCIARI</b>			
Ter	EXCLUSIU - Par	APARCAMENT	
Tho	HOTELS, HOSTALS, PENSIONS		
Ter M	TERCIARI MIXT		

REFERENCIA

JORGE STUYCK DEL PORTILLO  
ARQUITECTO  
ESTUDIO: C/ CIBICAR, 45 - 1ª - 2ª  
Tfno: 99.325.41-00

PROMOTOR

TELEFONICA DE ESPAÑA, S.A.U.

PROYECTO

MODIFICACION PUNTUAL DEL P.E.P.R.I.  
UNIVERSITAT SANT FRANCESC

AMBITO DE LA MODIFICACION: CALLE CORREOS, 4, BAJO

FECHA

Febrero de 2001

MODIFICADO

ESCALA

1:1000

PLANO DE ORDENACION

EQUIPAMENTS I USOS DEL SOL

Nº 3