


M A R M E D I T E R R A N E O

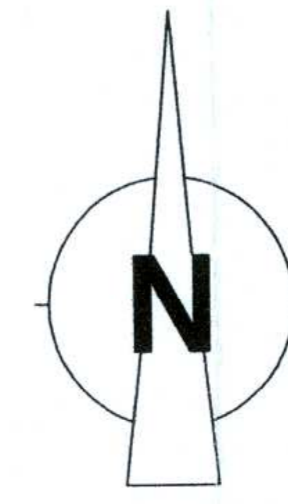

EMPLAZAMIENTO SECTOR "BENIMACLET"


de
 JOSE R. CRESPO CHAMPION
 ARQUITECTO

**DOCUMENTO REFUNDIDO DEL PLAN PARCIAL
 Y DEL PLAN DE REFORMA INTERIOR**

UNIDAD DE EJECUCION UNICA DEL AREA
 DEL S.U.P.-T4 "BENIMACLET"
 DEL P.G.O.U. DE VALENCIA

PLAN PARCIAL
 BENIMACLET

S.U.P.-T4
 BENIMACLET

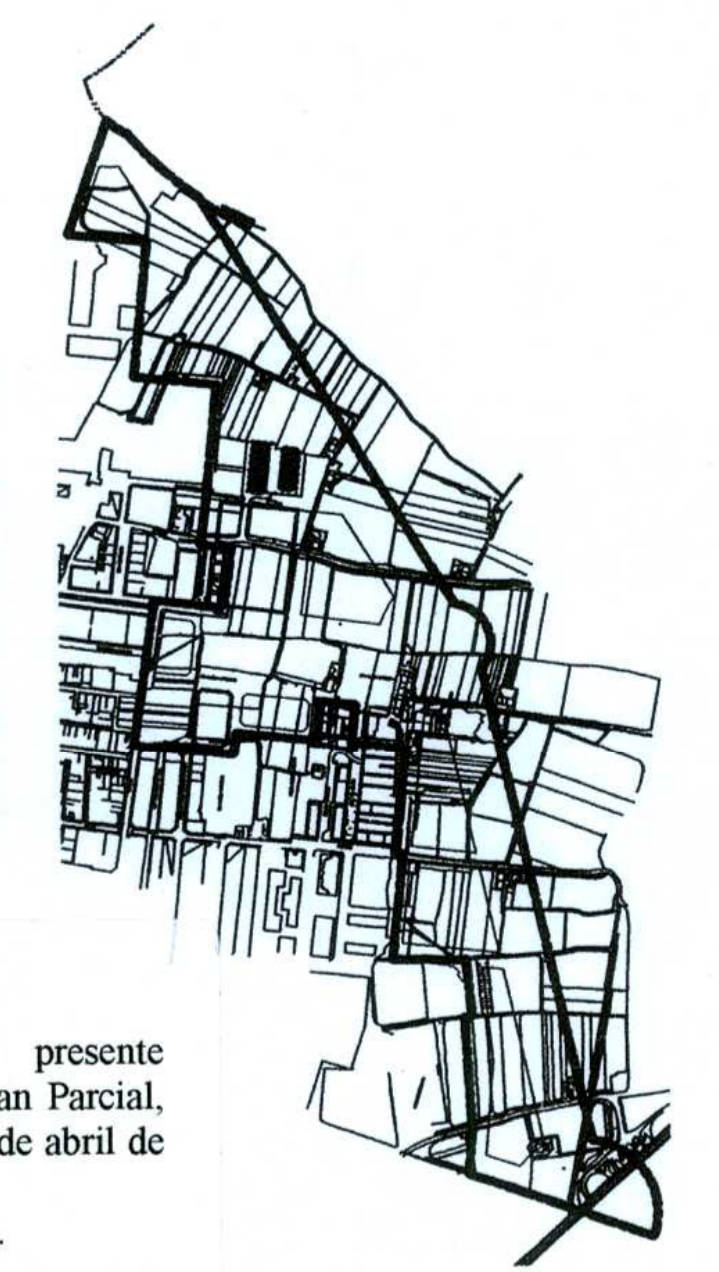

Diligencia.- Para hacer constar que el presente documento forma parte del Texto Refundido del Plan Parcial S.U.P.-T-4, Benimaclet, según acuerdo plenario de 25 de abril de 2003.
 EL SECRETARIO GENERAL, P.D.

PLANO
 SITUACION

Nº PLANO
 1

ESCALA
 1/20000

PROMOTOR
 BENIMACLET ESTE S.A.

JUNIO 2003