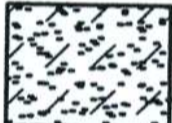
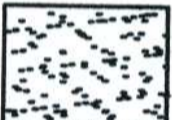
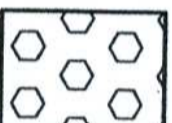


-  ZONAS VERDES INTEGRADAS EN EL SISTEMA GENERAL DE RED VIARIA GRV-3
-  JARDINES PUBLICOS Y AREAS DE JUEGOS
-  TERCARIO DE MEDIA DENSIDAD GRADO B (TER-2 GRADO B)

JOSE R. CRESPO CHAMPION  
ARQUITECTO


**DOCUMENTO REFUNDIDO DEL PLAN PARCIAL  
Y DEL PLAN DE REFORMA INTERIOR**

UNIDAD DE EJECUCION UNICA DEL AREA  
DEL S.U.P.-T4 " BENIMACLET"  
DEL P.G.O.U. DE VALENCIA

PLAN PARCIAL

BENIMACLET

S.U.P.-T4  
BENIMACLET

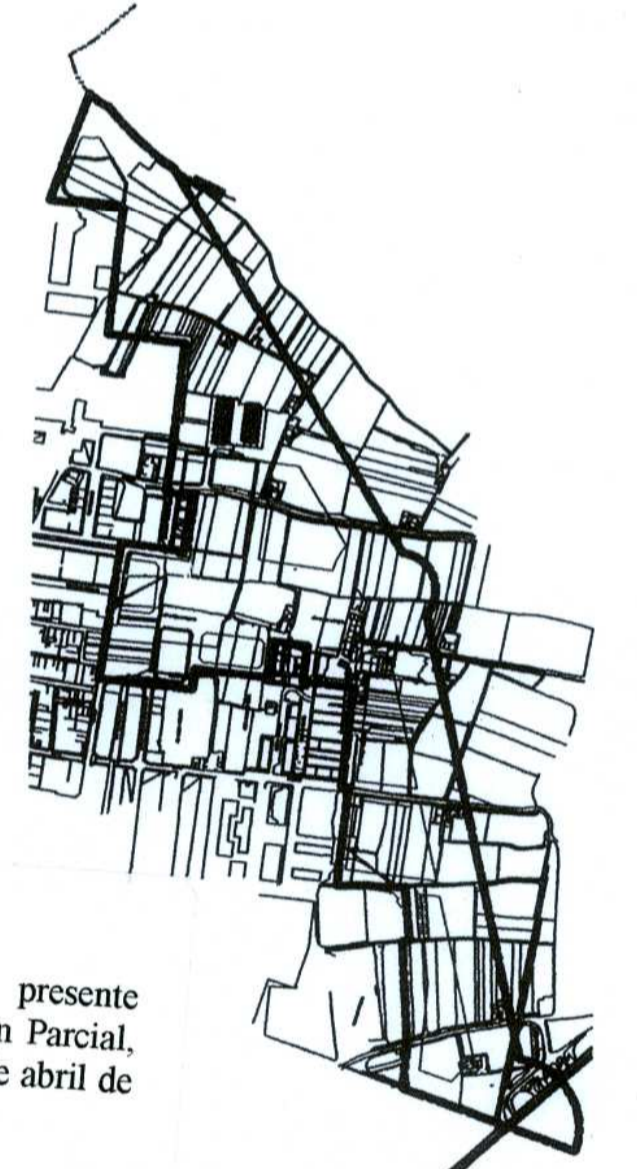

Diligencia.- Para hacer constar que el presente documento forma parte del Texto Refundido del Plan Parcial, SUP-T-4, Benimaclet, según acuerdo plenario de 25 de abril de 2003.

EL SECRETARIO GENERAL, P.D.

PLANO  
EDIFICABILIDADES  
MANZANA 1

ESCALA  
1/1000

PROMOTOR  
BENIMACLET ESTE S.A.

Nº PLANO  
3

JUNIO 2003