


RESIDENCIAL ABIERTO DE USO MIXTO
SUBZONA A (RAM-A)

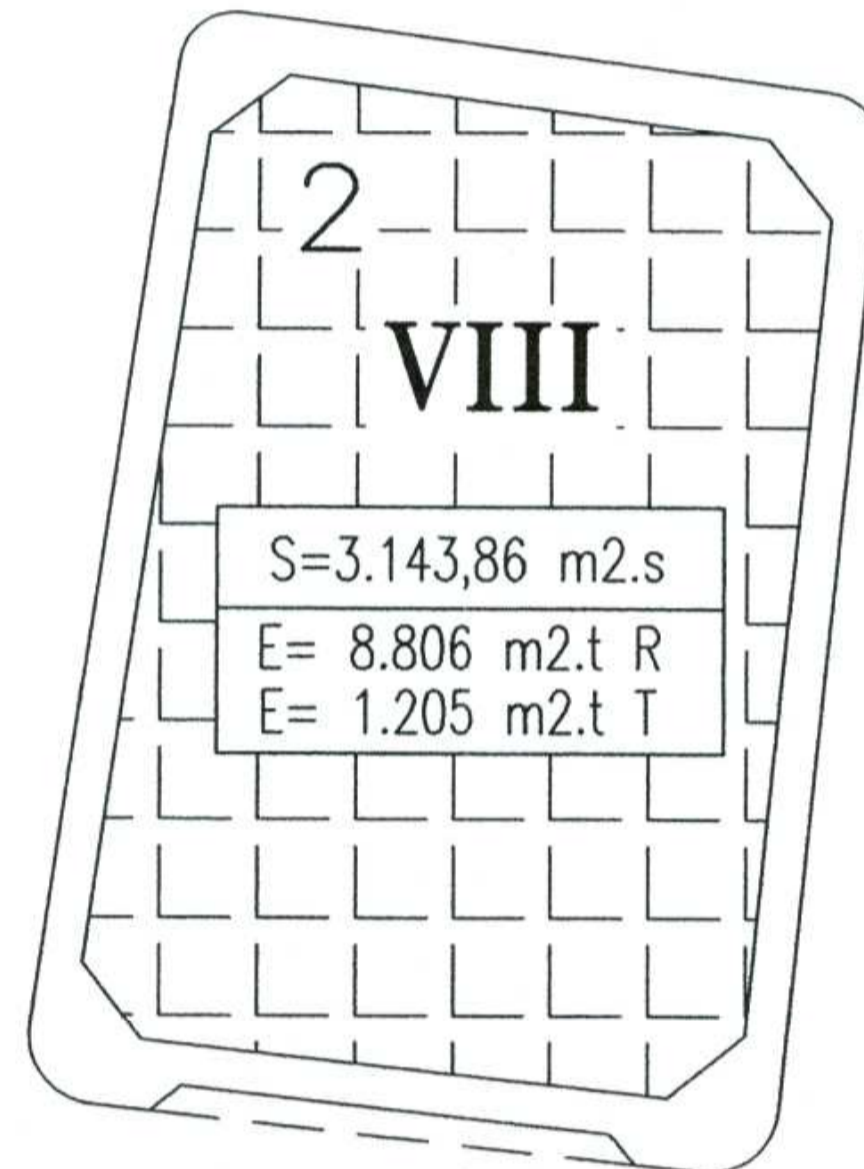

JOSE R. CRESPO CHAMPION
ARQUITECTO



JUNIO 2003


DOCUMENTO REFUNDIDO DEL PLAN PARCIAL Y DEL PLAN DE REFORMA INTERIOR

UNIDAD DE EJECUCION UNICA DEL AREA
DEL S.U.P.-T4 " BENIMACLET"
DEL P.G.O.U. DE VALENCIA

PLAN PARCIAL

BENIMACLET

S.U.P.-T4
BENIMACLET

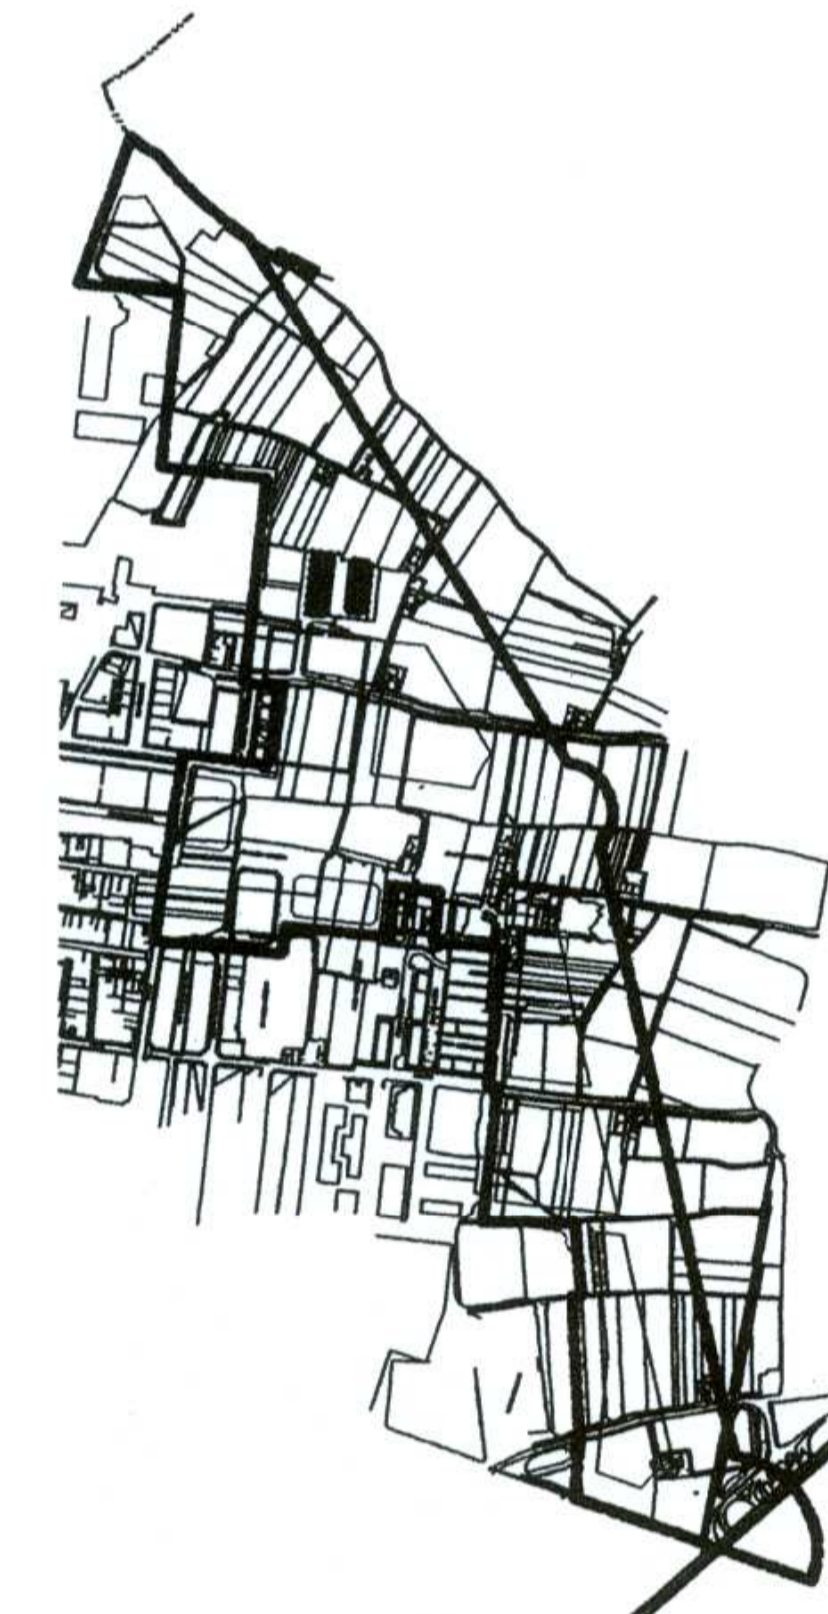

PLANO
EDIFICABILIDADES
MANZANA 2

ESCALA
1/1000

PROMOTOR
BENIMACLET ESTE S.A.

Nº PLANO

4