


RESIDENCIAL ABIERTO DE USO MIXTO  
SUBZONA A (RAM-A)

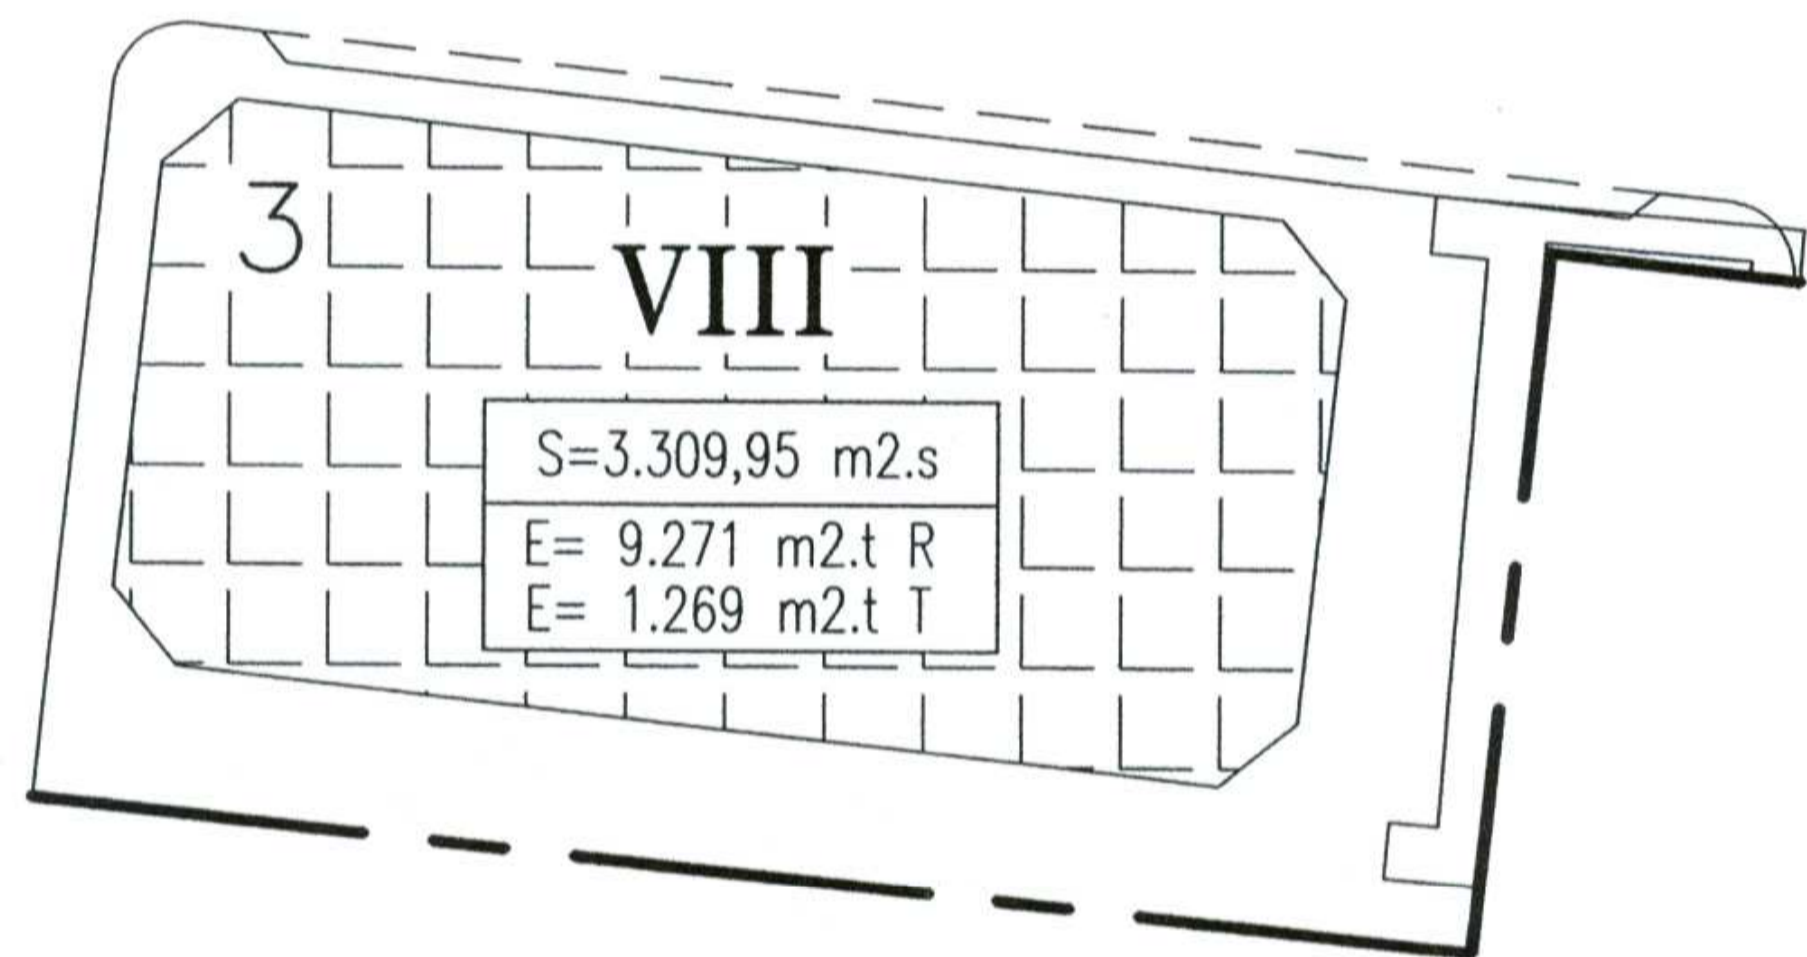

JOSE R. CRESPO CHAMPION  
ARQUITECTO

# DOCUMENTO REFUNDIDO DEL PLAN PARCIAL Y DEL PLAN DE REFORMA INTERIOR

UNIDAD DE EJECUCION UNICA DEL AREA  
DEL S.U.P.-T4 " BENIMACLET"  
DEL P.G.O.U. DE VALENCIA

PLAN PARCIAL

BENIMACLET

S.U.P.-T4  
BENIMACLET



Diligencia.- Para hacer constar que el presente documento forma parte del Texto Refundido del Plan Parcial, SUP-T-4, Benimaclet, según acuerdo plenario de 25 de abril de 2003.

EL SECRETARIO GENERAL, P.D.



PLANO  
EDIFICABILIDADES  
MANZANA 3

ESCALA  
1/1000

PROMOTOR  
BENIMACLET ESTE S.A.

Nº PLANO  
5

JUNIO 2003