


RESIDENCIAL ABIERTO DE USO MIXTO
SUBZONA A (RAM-A)

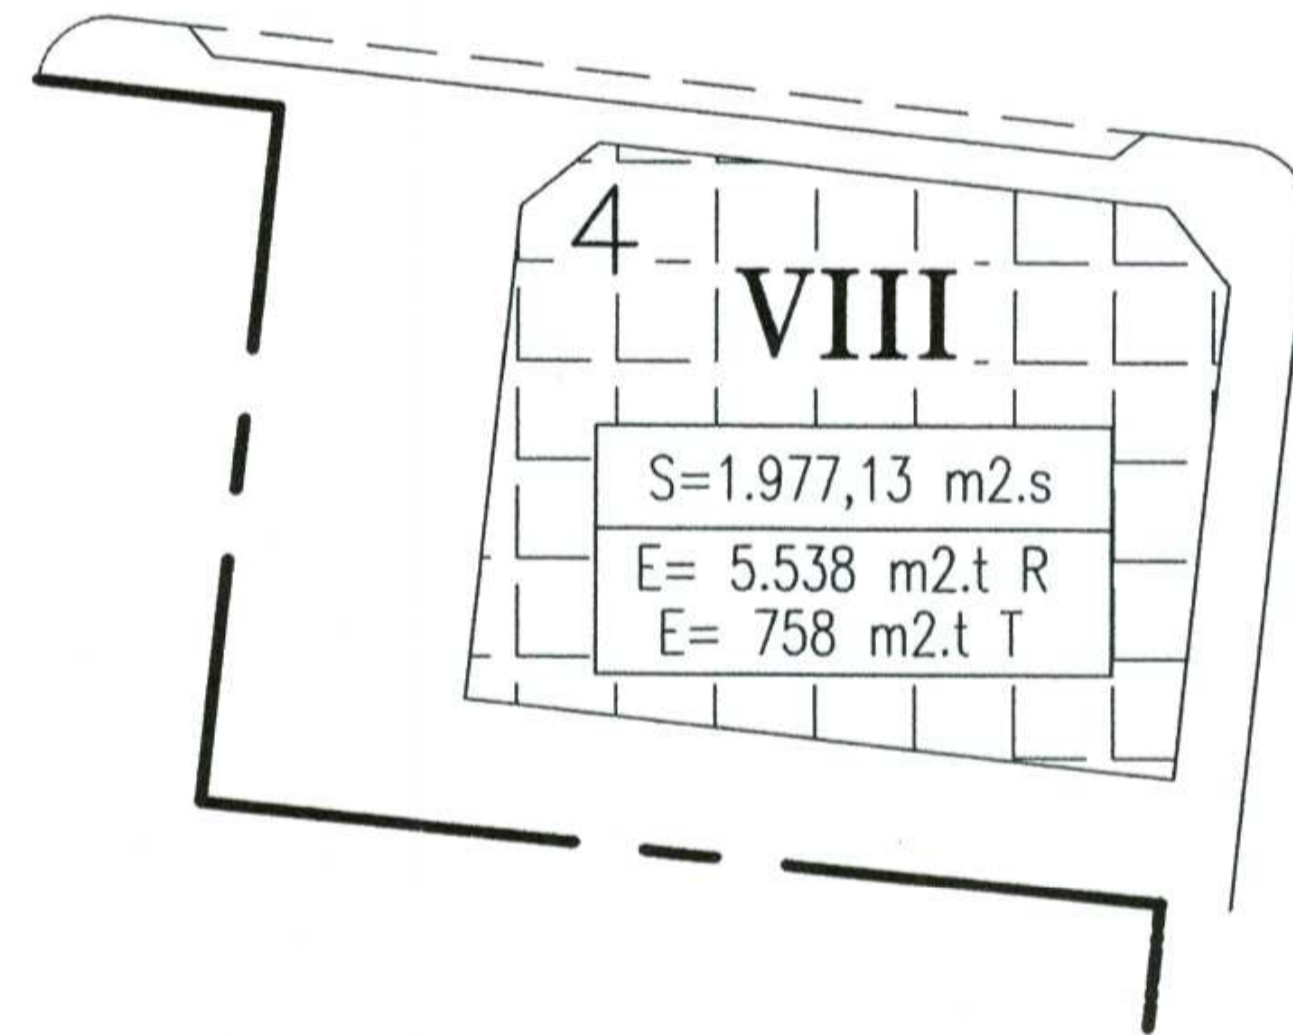

JOSE R. CRESPO CHAMPION
ARQUITECTO



Diligencia.- Para hacer constar que el presente documento forma parte del Texto Refundido del Plan Parcial, SUP-T-4, Benimaclet, según acuerdo plenario de 25 de abril de 2003

EL SECRETARIO GENERAL, P.D.



DOCUMENTO REFUNDIDO DEL PLAN PARCIAL Y DEL PLAN DE REFORMA INTERIOR

UNIDAD DE EJECUCION UNICA DEL AREA
DEL S.U.P.-T4 " BENIMACLET"
DEL P.G.O.U. DE VALENCIA

PLAN PARCIAL

BENIMACLET

S.U.P.-T4
BENIMACLET

JUNIO 2003

PLANO
EDIFICABILIDADES
MANZANA 4

ESCALA
1/1000

PROMOTOR
BENIMACLET ESTE S.A.

Nº PLANO

6