



PERSPECTIVA NÚMERO 1 (NORESTE)

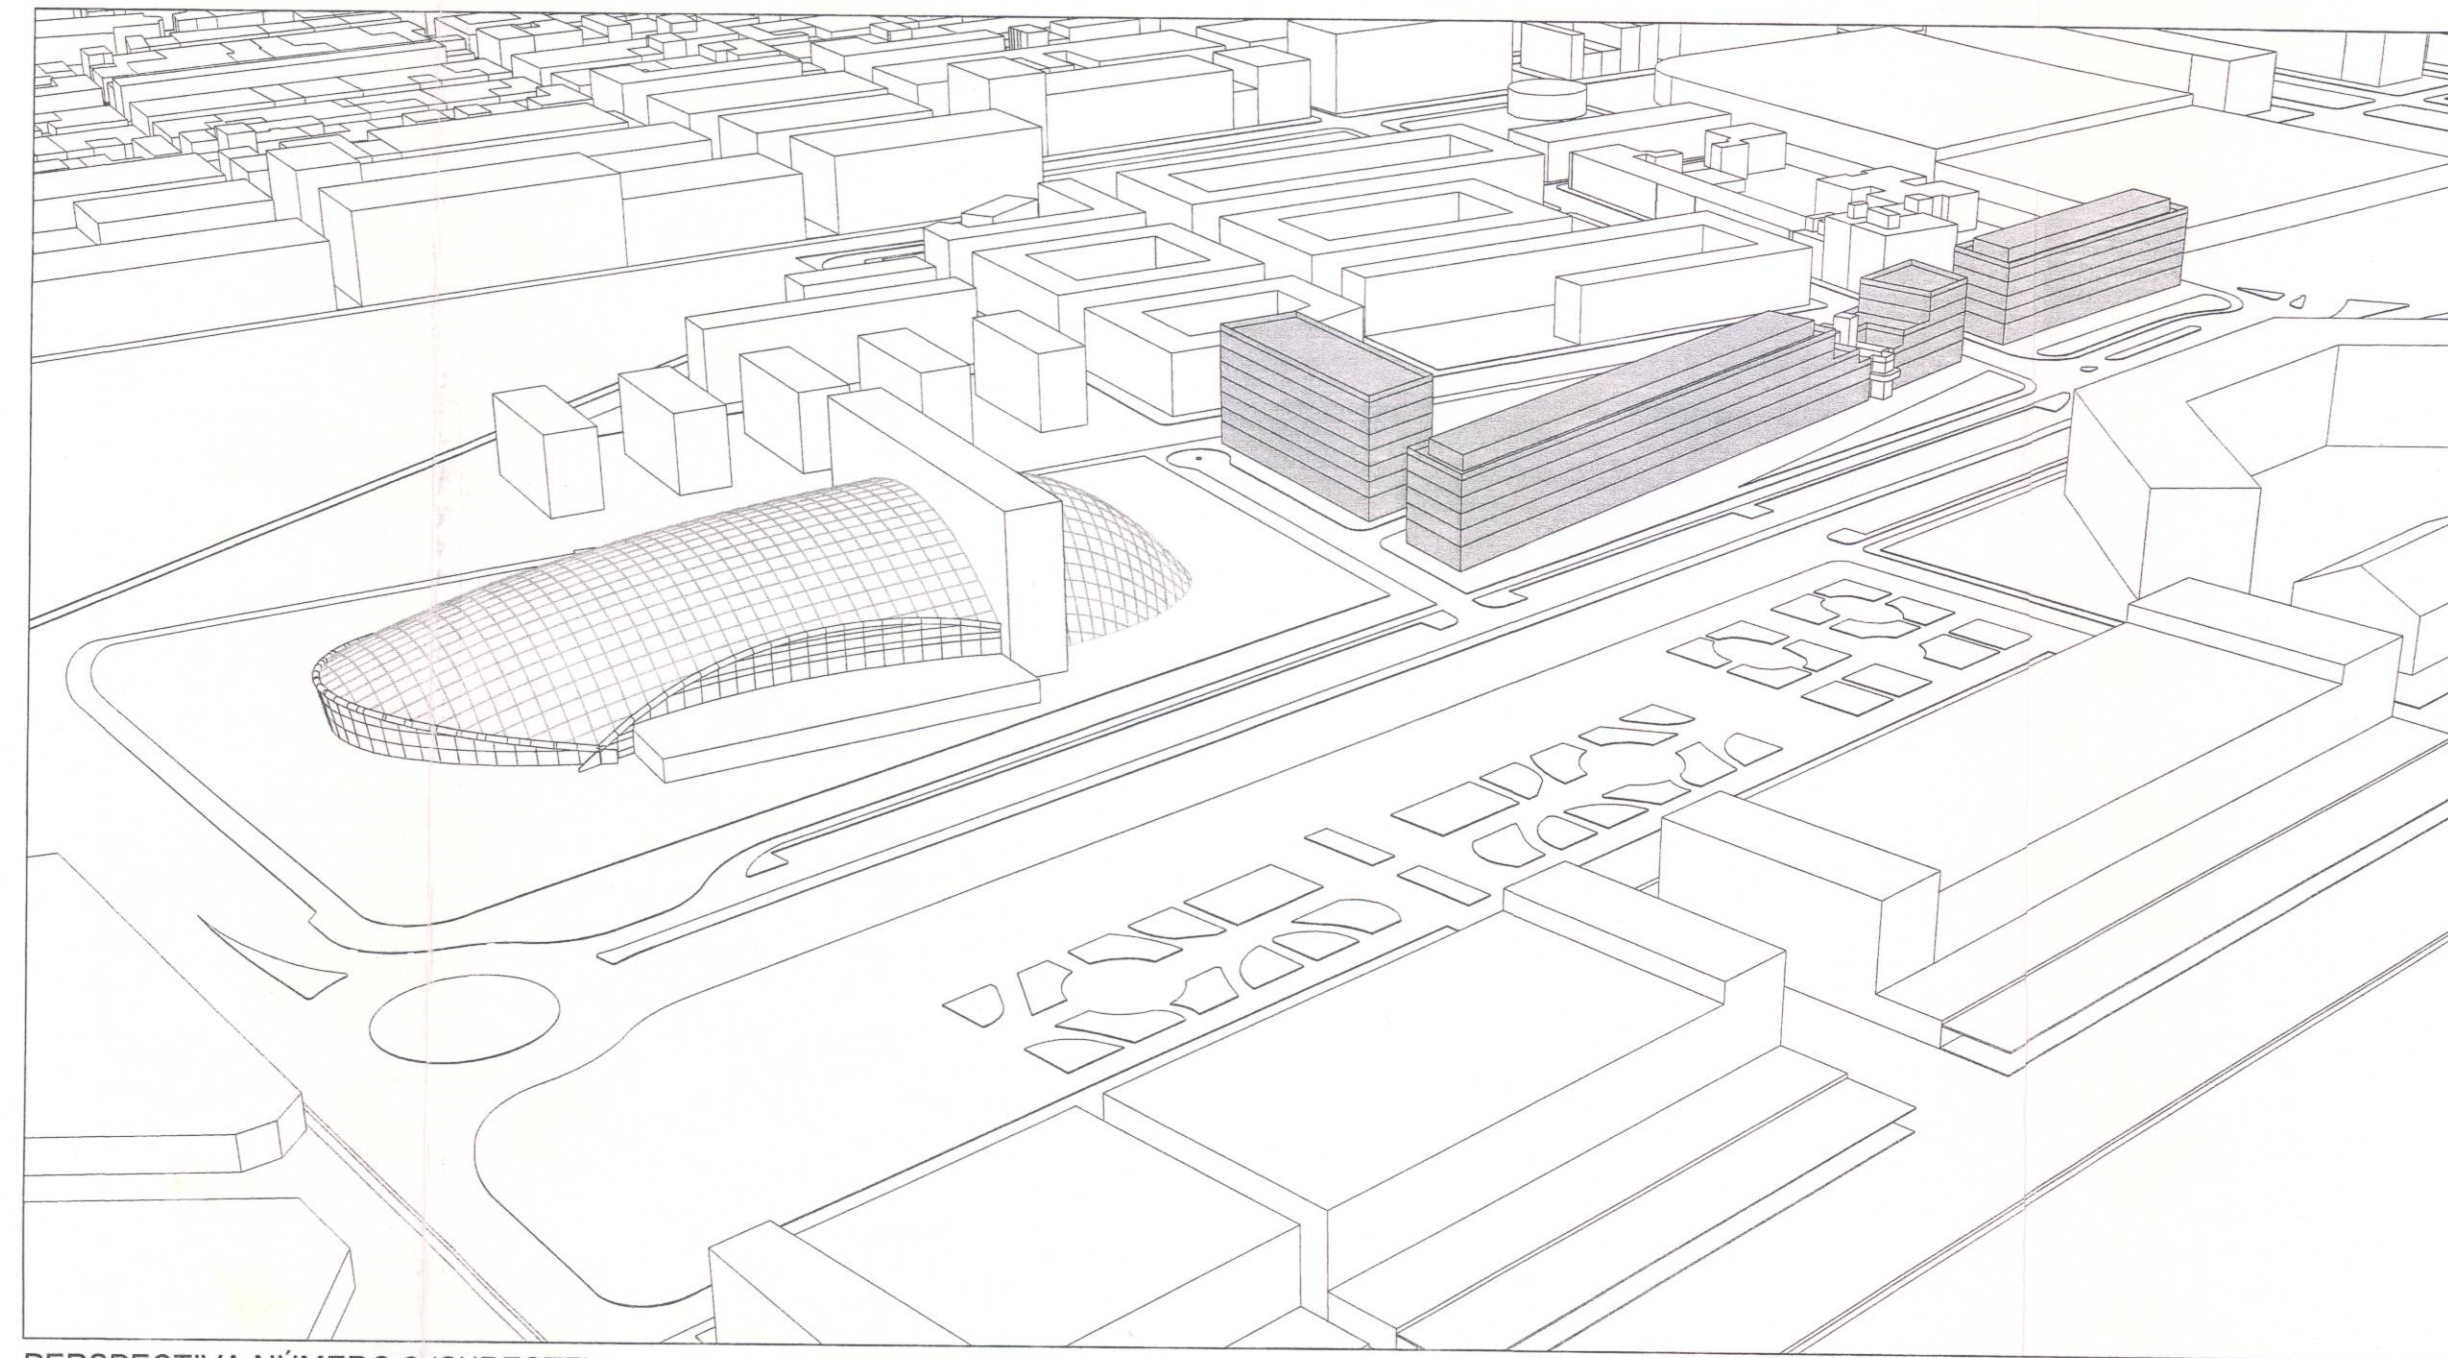

PERSPECTIVA NÚMERO 2 (SURESTE)

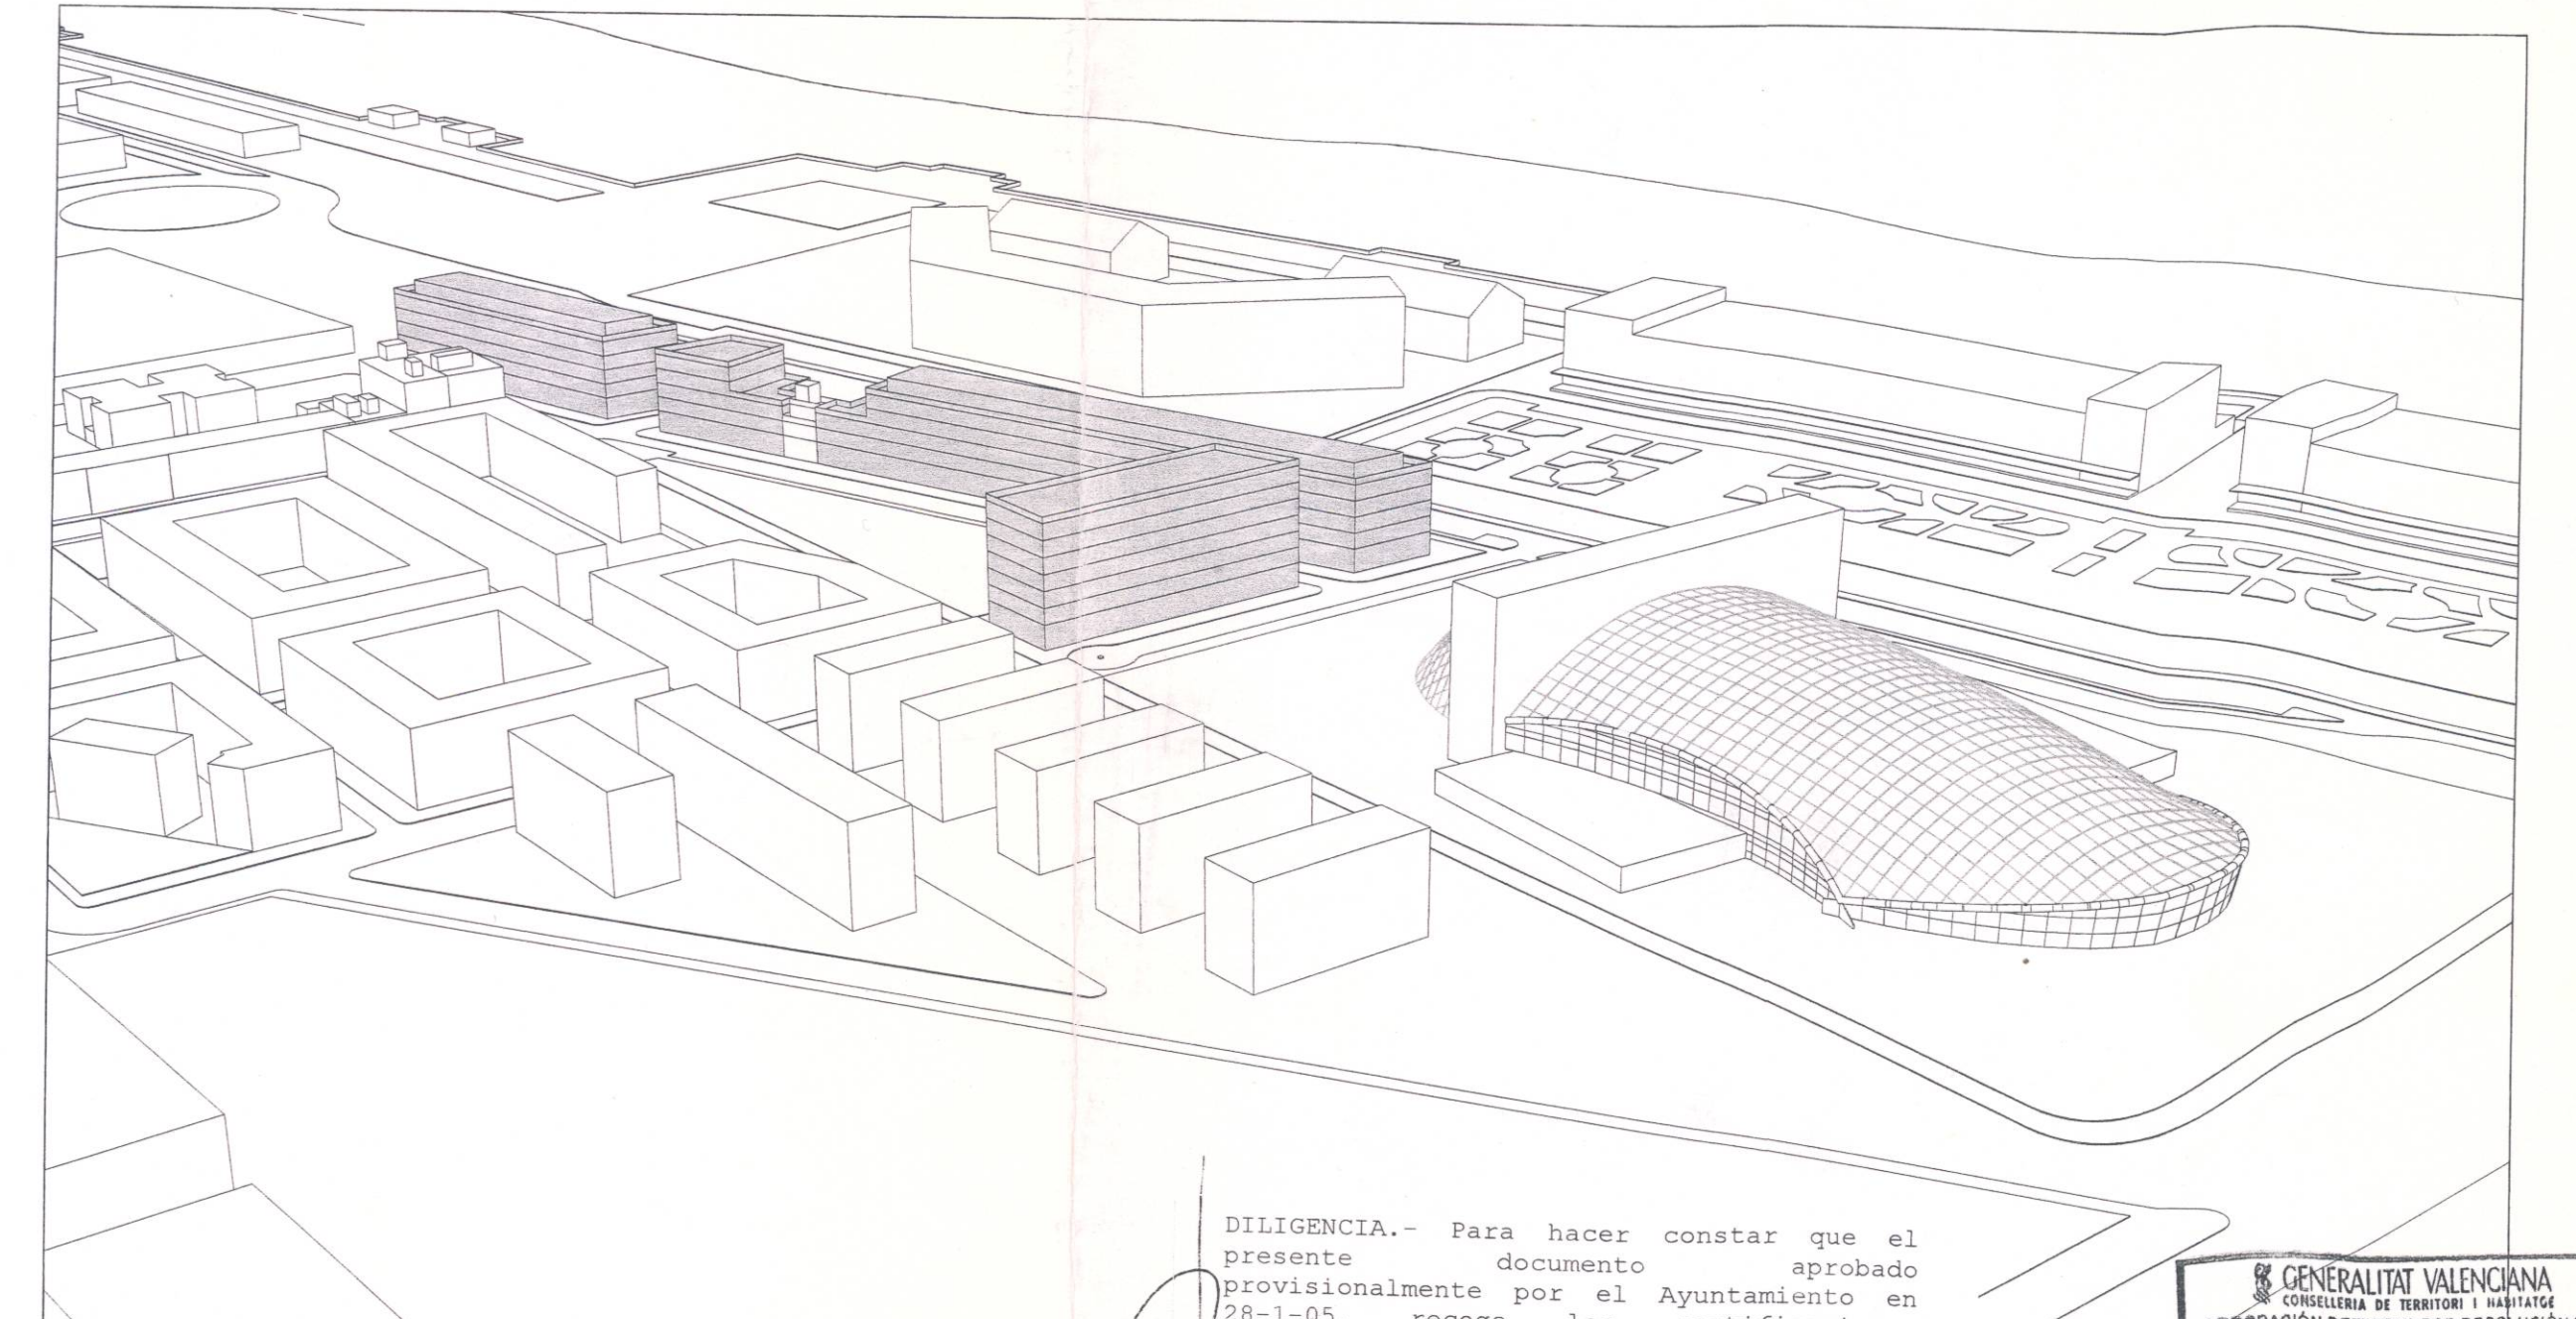

PERSPECTIVA NÚMERO 3 (SUROESTE)

DILIGENCIA.- Para hacer constar que el presente documento aprobado provisionalmente por el Ayuntamiento en 28-1-05, recoge las rectificaciones derivadas del informe de la Comisión Informativa Territorial de Urbanismo de 2-6-05.

EL SECRETARIO.

GENERALITAT VALENCIANA
CONSELLERIA DE TERRITORI I HABITATGE

APROBACIÓN DEFINITIVA POR RESOLUCIÓN DE

FECHA 21 OCT. 2005 DEL

HBLE. SR. CONSELLER DE
TERRITORI I HABITATGE

**PLAN DE REFORMA INTERIOR DE MEJORA
ENTORNO DE LA PISCINA OLÍMPICA
PLANOS DE ORDENACIÓN**

Vicente Corbell Farinós

Joaquín Monfort Salvador

CORELL Y MONFORT arquitectos

P-6

Escala S/E

GRÁFICO PROSPECTIVO. PERSPECTIVAS.

Mayo 2005



AJUNTAMENT DE VALENCIA



actuaciones urbanas de valencia S.A.