




A1 Alzado avenida Burjassot

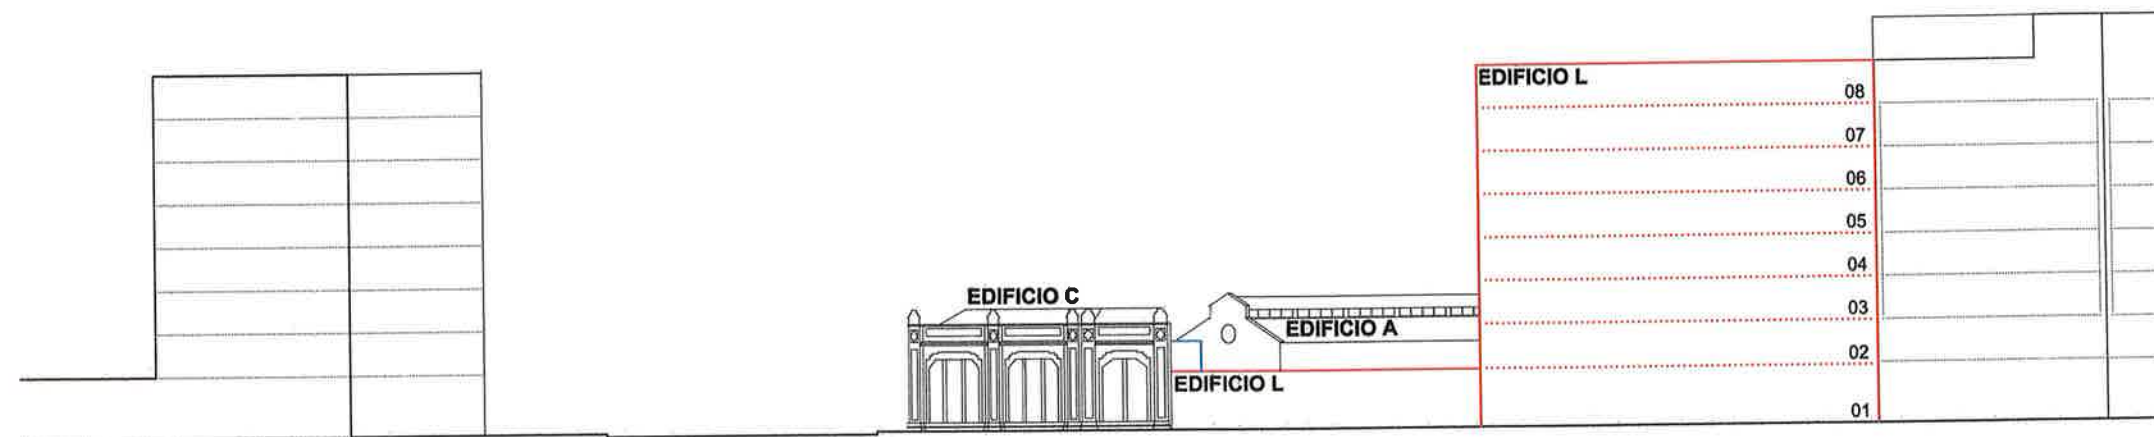

A2 Alzado calle Reus

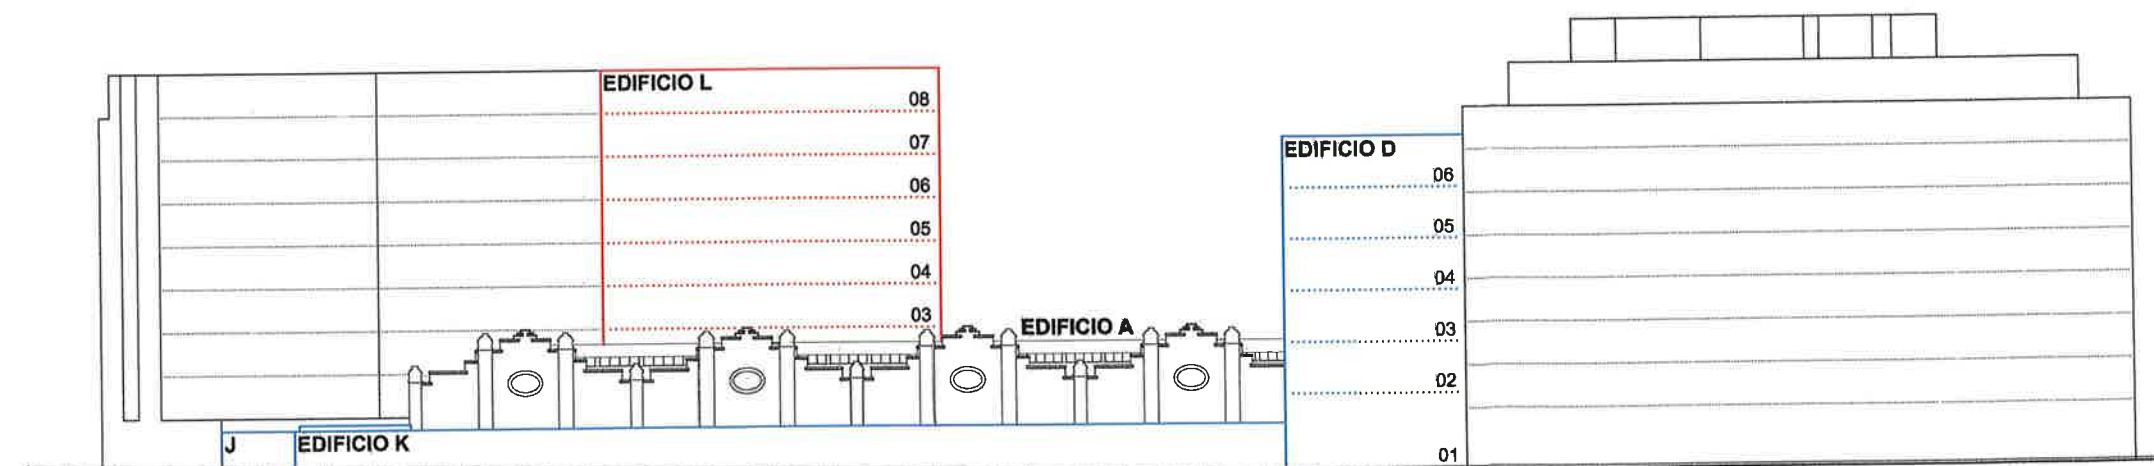

A3 Alzado calle Marchalenes

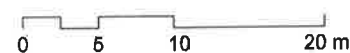


En tanto no se consuma el total de la edificabilidad permitida, no se establecerá una altura mínima y transitoriamente se permitirá la construcción de edificios de menor altura con el fin de buscar la integración con el conjunto protegido.

DILIGENCIA.- Para hacer constar que la Modificación del Catálogo de Bienes Protegidos "Antigua Fábrica Bombas Gens" fue publicada en BOP de Valencia núm. 158 de 17 de agosto de 2016.

EL SECRETARIO,

EL SECRETARIO,

DILIGENCIA.- Para hacer constar que el presente documento fue aprobado definitivamente por acuerdo plenario de 31 de marzo de 2016, condicionada su eficacia a la aprobación definitiva y entrada en vigor de la Modificación del Catálogo de Bienes Protegidos "Antigua Fábrica Bombas Gens".

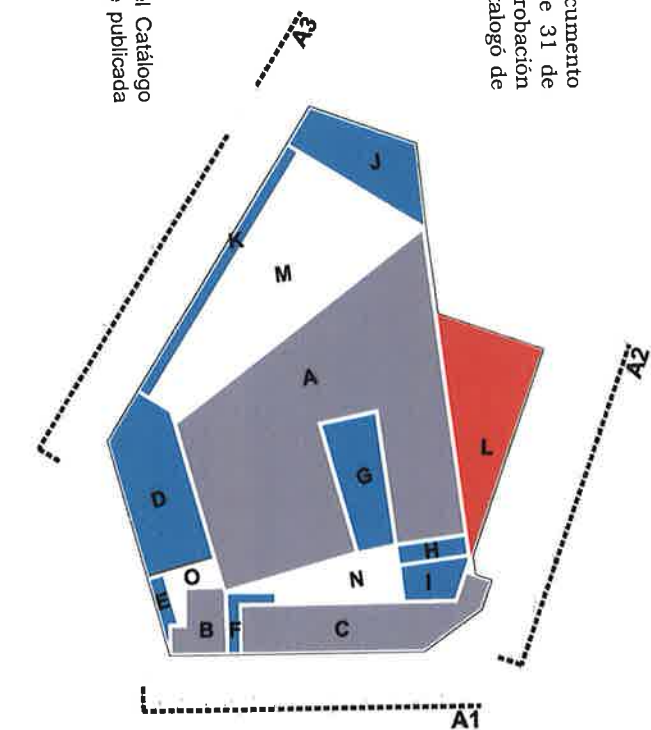

ANTIGUA FÁBRICA BOMBAS GENS

MODIFICACIÓN ESTUDIO DE DETALLE

Marzo 2016

10

PLANOS DE ORDENACIÓN

E: 1/500

ALZADOS PROPUESTOS. NO VINCULANTE

EDUARDO DE MIGUEL, Arquitecto

SANCANA GESTIÓN DE INVERSIONES S.L., Promotor