




S1 Sección transversal

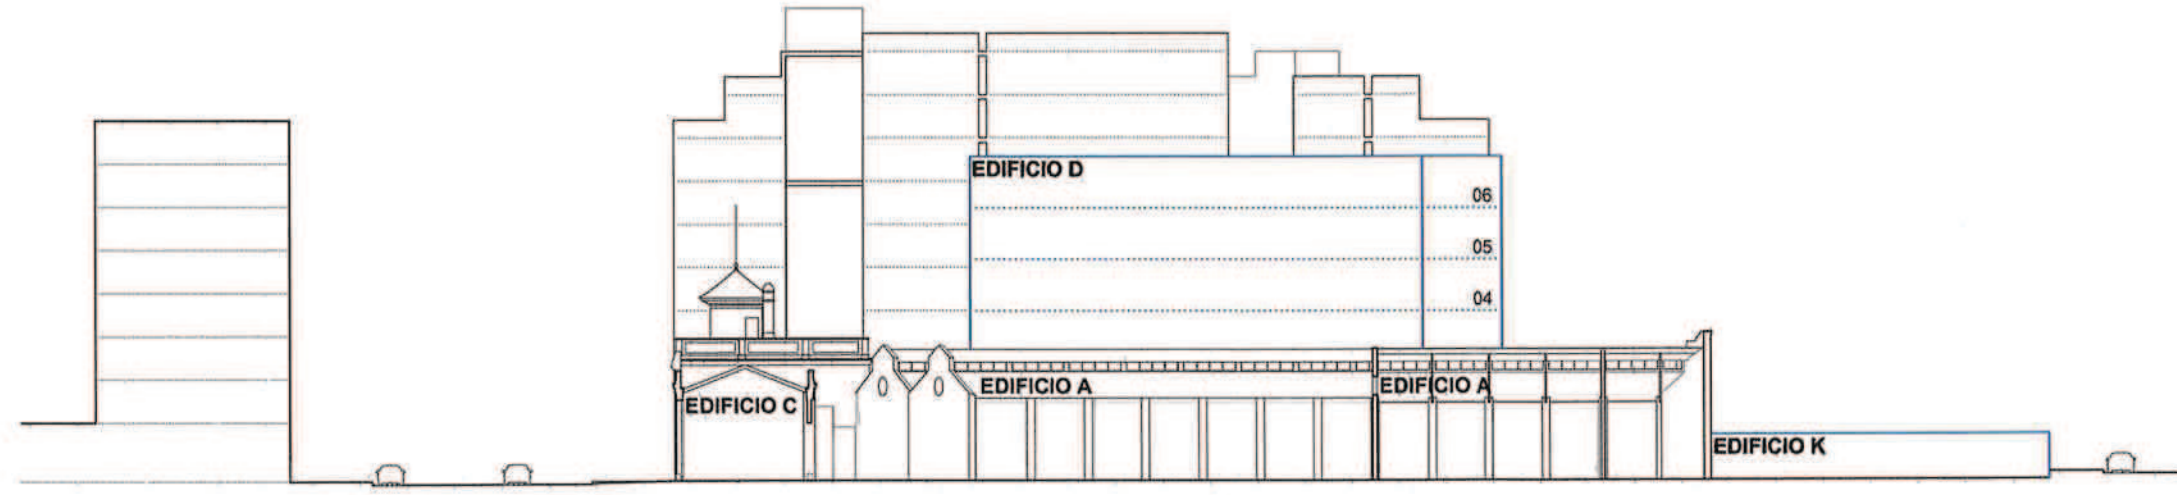

S2 Sección longitudinal

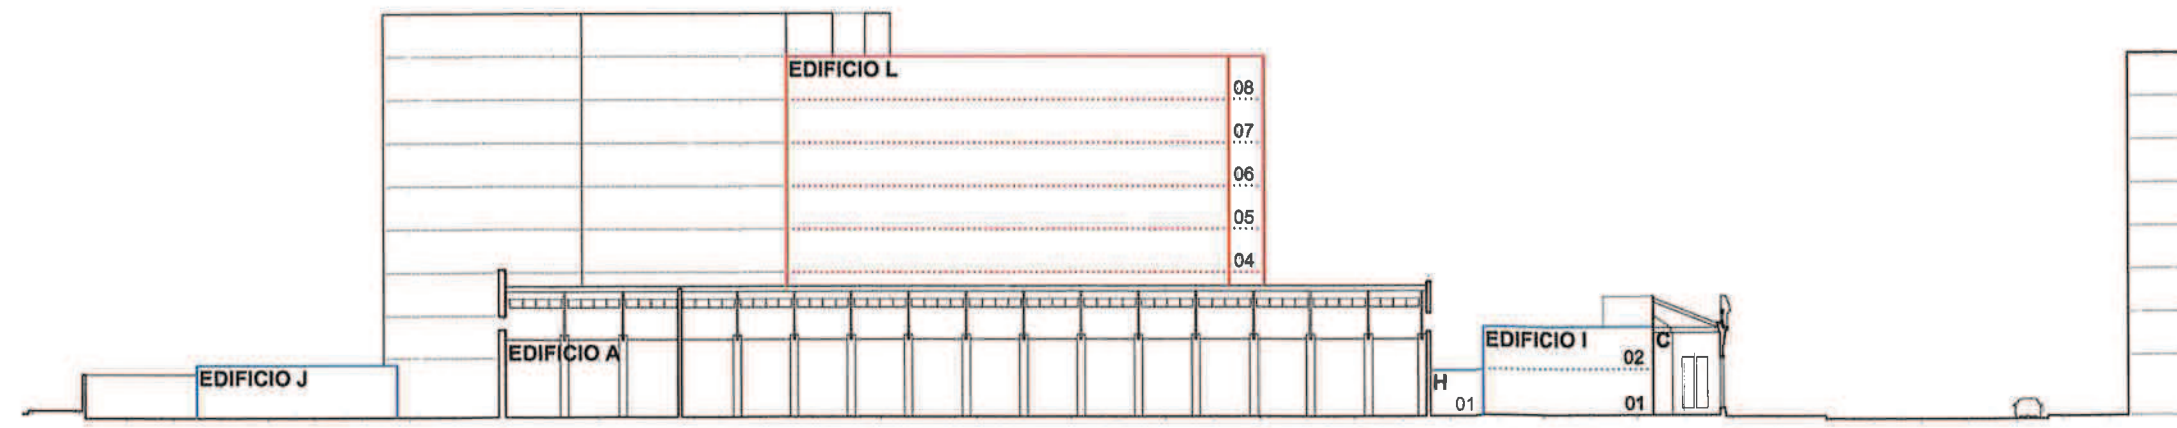

S3 Sección longitudinal

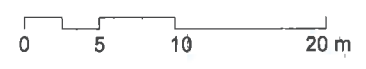


En tanto no se consume el total de la edificabilidad permitida, no se establecerá una altura mínima y transitoriamente se permitirá la construcción de edificios de menor altura con, el fin de buscar la integración con el conjunto protegido.

DILIGENCIA.- Para hacer constar que la Modificación del Catálogo de Bienes Protegidos "Antigua Fábrica Bombas Gens" fue publicada en BOP de Valencia núm. 158 de 17 de agosto de 2016.

EL SECRETARIO.

DILIGENCIA.- Para hacer constar que el presente documento fue aprobado definitivamente por acuerdo plenario de 31 de marzo de 2016, condicionada su eficacia a la aprobación definitiva y entrada en vigor de la Modificación del Catálogo de Bienes Protegidos "Antigua Fábrica Bombas Gens".

EL SECRETARIO.

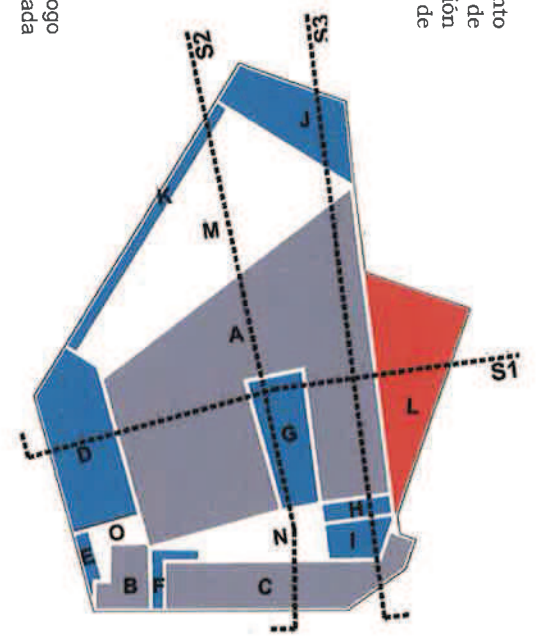

**ANTIGUA FÁBRICA BOMBAS GENS**  
MODIFICACIÓN ESTUDIO DE DETALLE Marzo 2016

**11**  
PLANOS DE ORDENACIÓN E: 1/500  
**SECCIONES PROPUESTAS. NO VINCULANTE**

EDUARDO DE MIGUEL, Arquitecto  
SANCANA GESTIÓN DE INVERSIONES S.L., Promotor