


presente plano fue aprobado *Definitivamente*
 por el Excmo. Ayuntamiento Pleno, en sesión de *23 Enero*
 Valencia, *7-8 FEB 2002*
 Secretario General

COLEGIO OFICIAL DE
 ARQUITECTOS DE LA
 COMUNIDAD VALENCIANA
 15 MAYO 2001
 CAMBIO DEL PLAN Y PLAN PARCIAL
 TERRITORIAL
 VALENCIA
 A LOS EFECTOS ESTADÍSTICOS
 SUELO OCUPABLE ESTADÍSTICO

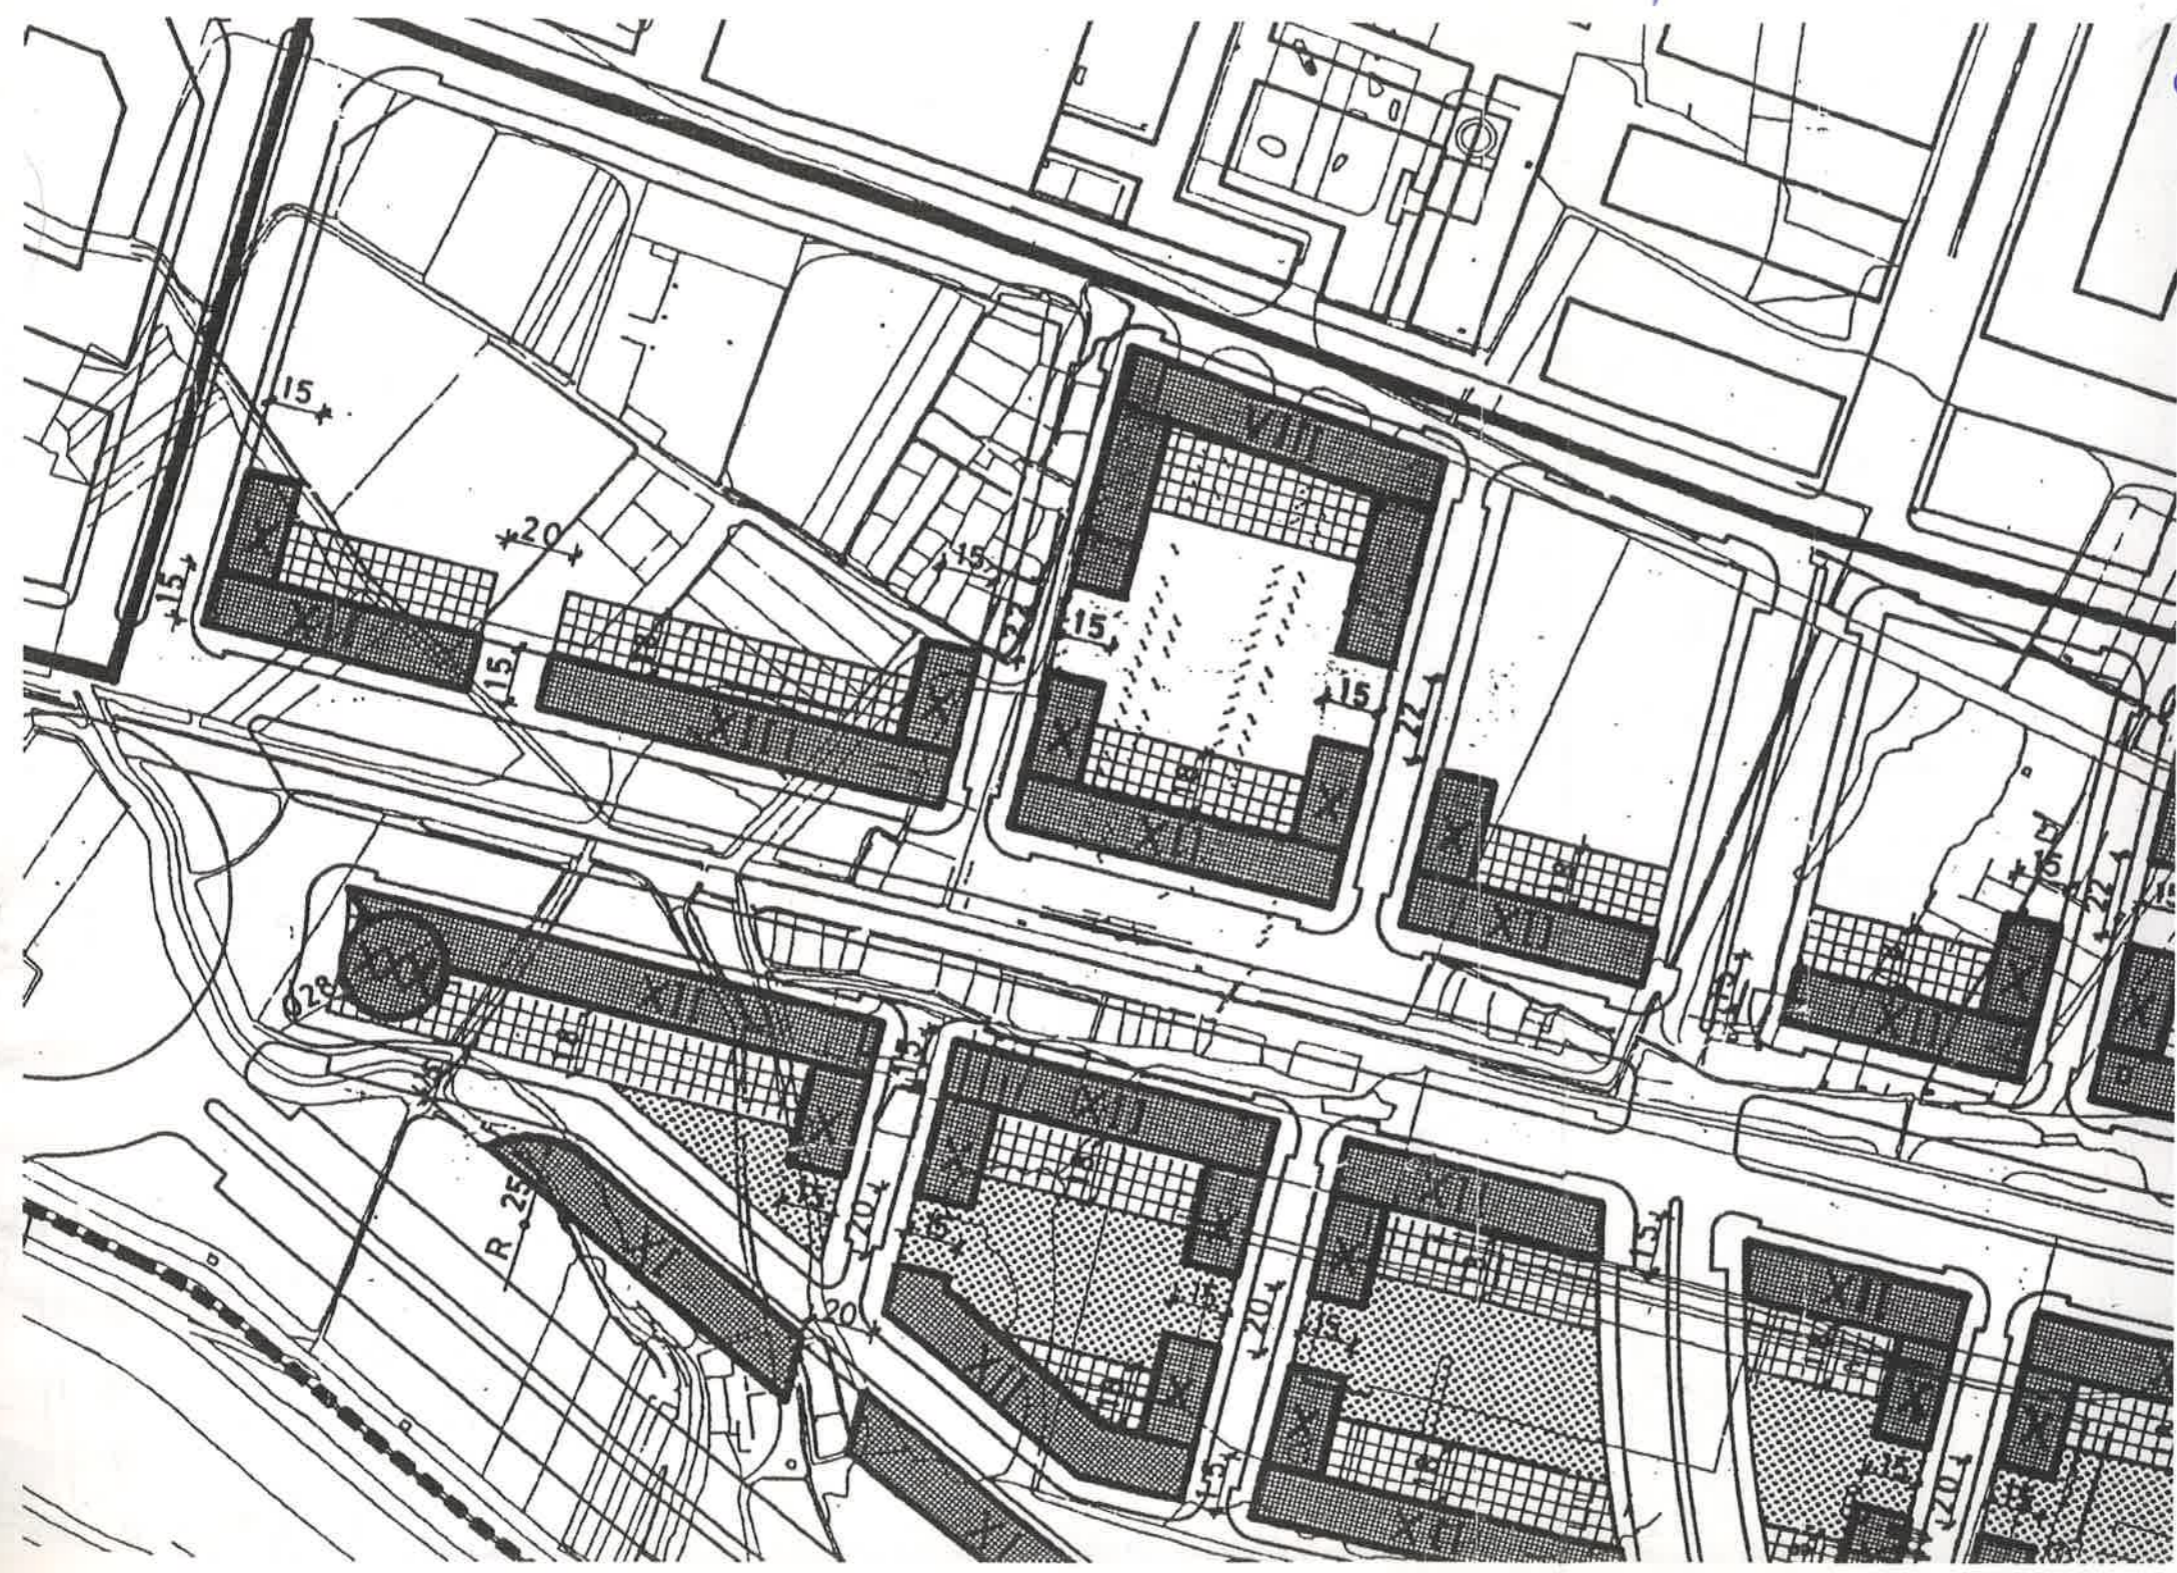

- SUELO EDIFICABLE A DESARROLLAR MEDIANTE ESTUDIOS DE TALLE Y EDIFICABILIDAD TOTAL
 - SUELO NO OCUPABLE: ESPACIO LIBRE
 - SUELO OCUPABLE: AREA DE DOMINIO Y USO PRIVADO
 - COTAS EN METROS.
 - XII Nº ALTURAS INCLUIDA LA BAJA
 - AREA PATRONAL DE DOMINIO PRIVADO Y USO PUBLICO
 - AREA PATRONAL DE DOMINIO PUBLICO
 - JARDIN DEL TURIA AREA EXTERIOR A URBANIZAR
 - JARDIN DEL TURIA AREA INTERIOR A URBANIZAR
- AREA PATRONAL DE DOMINIO PUBLICO Y USO PUBLICO
 AJUNTAMENT DE VALENCIA
 DILIGENCIA
 PARA HACER CONSTAR QUE EL PRESENTE DOCUMENTO SE SOMETE A INFORMACION PUBLICA por Resolución de Alcaldía.
 21 Octubre 2001
 Valencia, *7-8 FEB 2002*
 EL SECRETARIO GENERAL, P.D.

COLEGIO OFICIAL DE ARQUITECTOS DE LA COMUNIDAD VALENCIANA
 7 Mayo 2001
 PLAN PARCIAL
 AVENIDA DE FRANCIA SADO
 VALENCIA

PROMOTOR: PAU AVENIDA DE FRANCIA S.A.
 DOCUMENTO Nº3
 PLANOS DE ORDENACION
 4.2 REGIMEN URBANISTICO
 VETGES TU I MEDITERRANIA - Arquitectos - 1990