




El presente plano fue aprobado *Definitivamente*
 por el Excmo. Ayuntamiento Pleno, en sesión de 23 de Enero de 2002
 Valencia, - 8 FEB 2002
 EL SECRETARIO GENERAL

AJUNTAMENT DE VALENCIA
 DILIGENCIA

Para hacer constar que el presente documento se somete a INFORMACIÓN PÚBLICA por Resolución de Alcaldía de fecha 21 Octubre 2001
 Valencia, - 8 FEB 2002
 EL SECRETARIO GENERAL P.D.

CALLE PADRE TOMAS MONTAÑANA

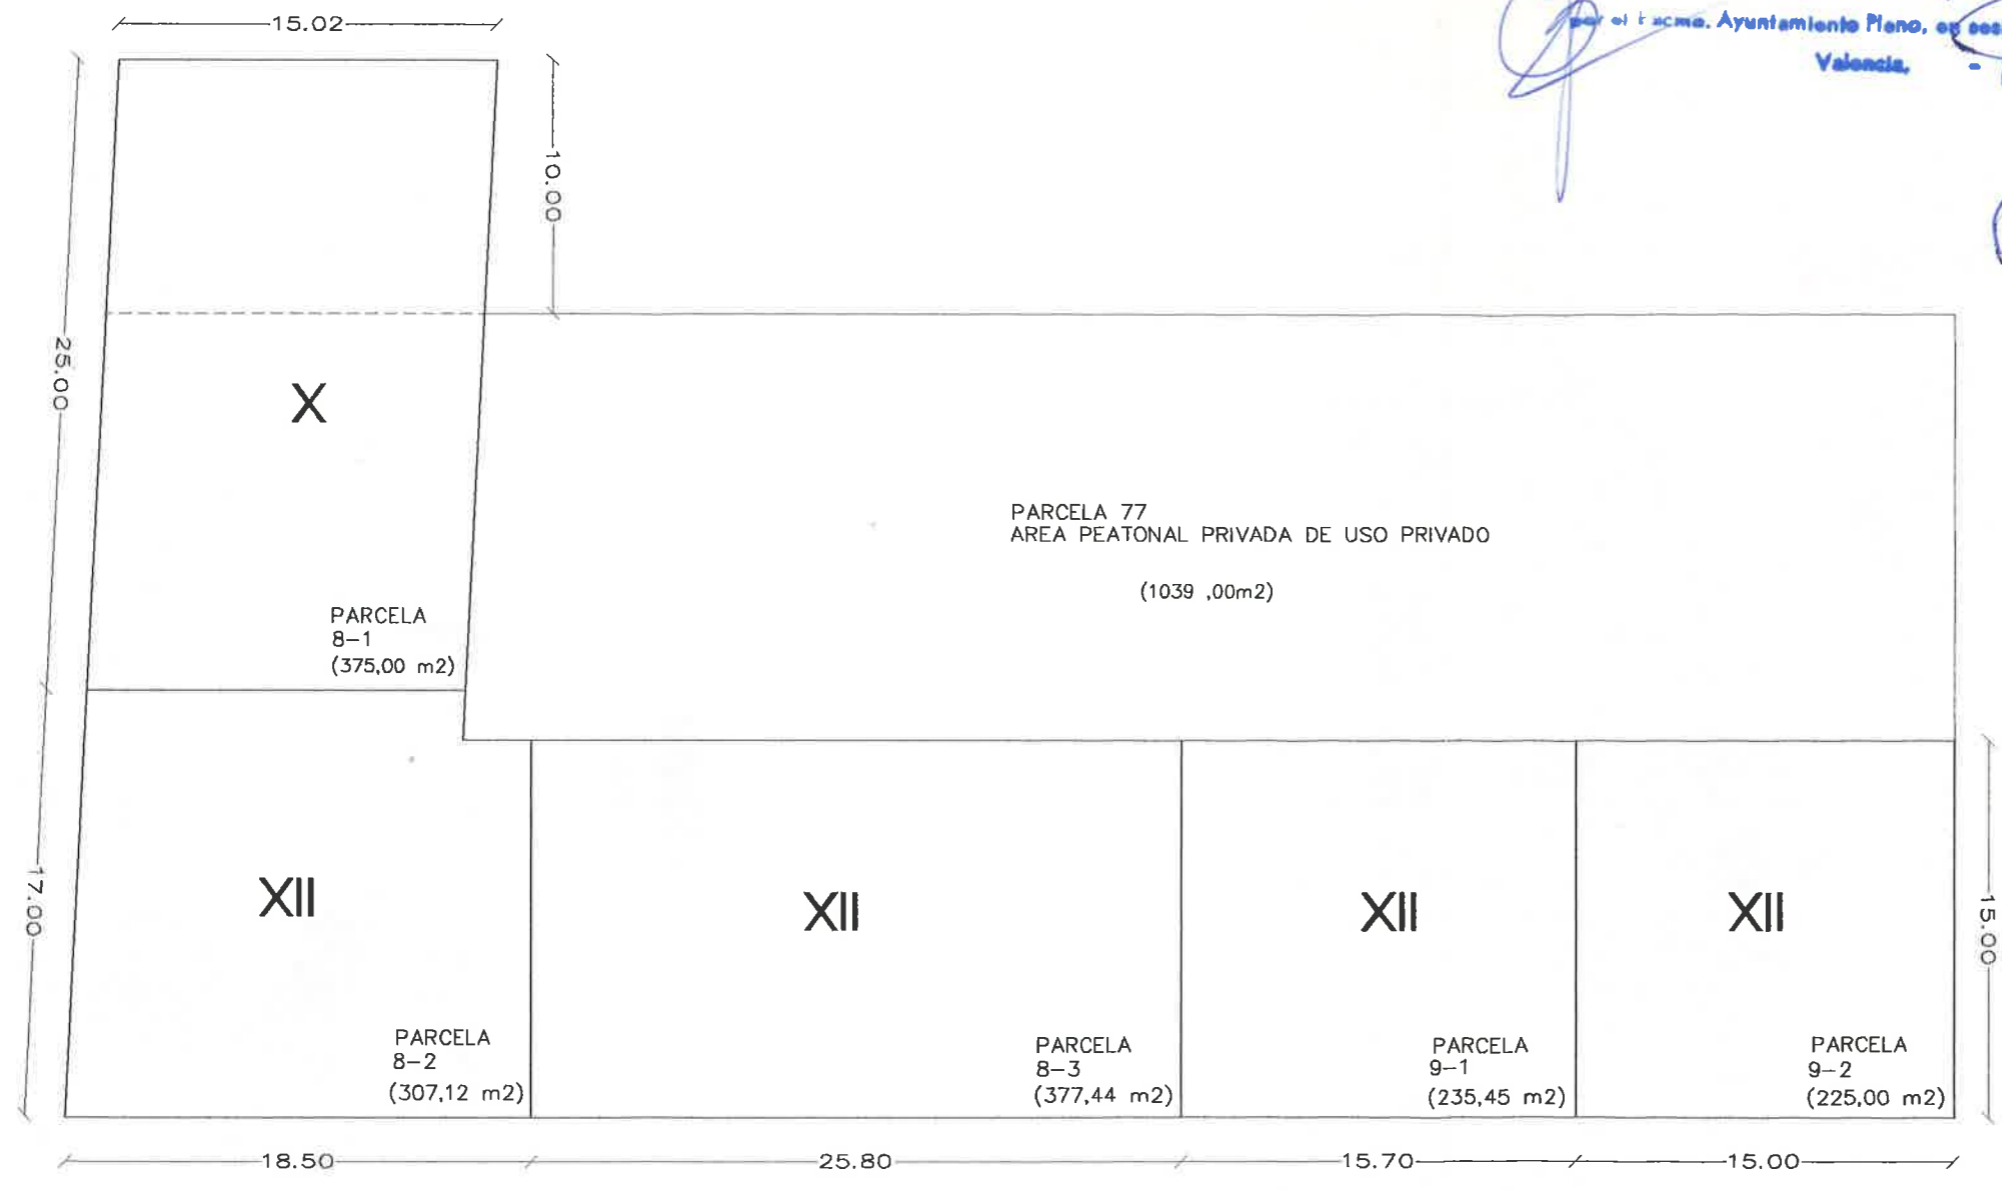

| PARCELA | EDIFICABILIDAD ASIGNADA (m2t) |
|---------|-------------------------------|
| 8-1 | 3772,00 m2t |
| 8-2 | 3731,54 m2t |
| 8-3 | 4730,52 m2t |
| 9-1 | 2950,94 m2t |
| 9-2 | 2792,00 m2t |
| TOTAL | 17977,00 m2t |

AVENIDA de FRANCIA

[Handwritten signature]