


Este presente plano fue aprobado *Definitivamente*
 en el Excmo. Ayuntamiento Pleno, en sesión de *23 Enero* de *2002*
 Valencia, *1-8 FEB 2002*
 El Secretario General,
P.L.

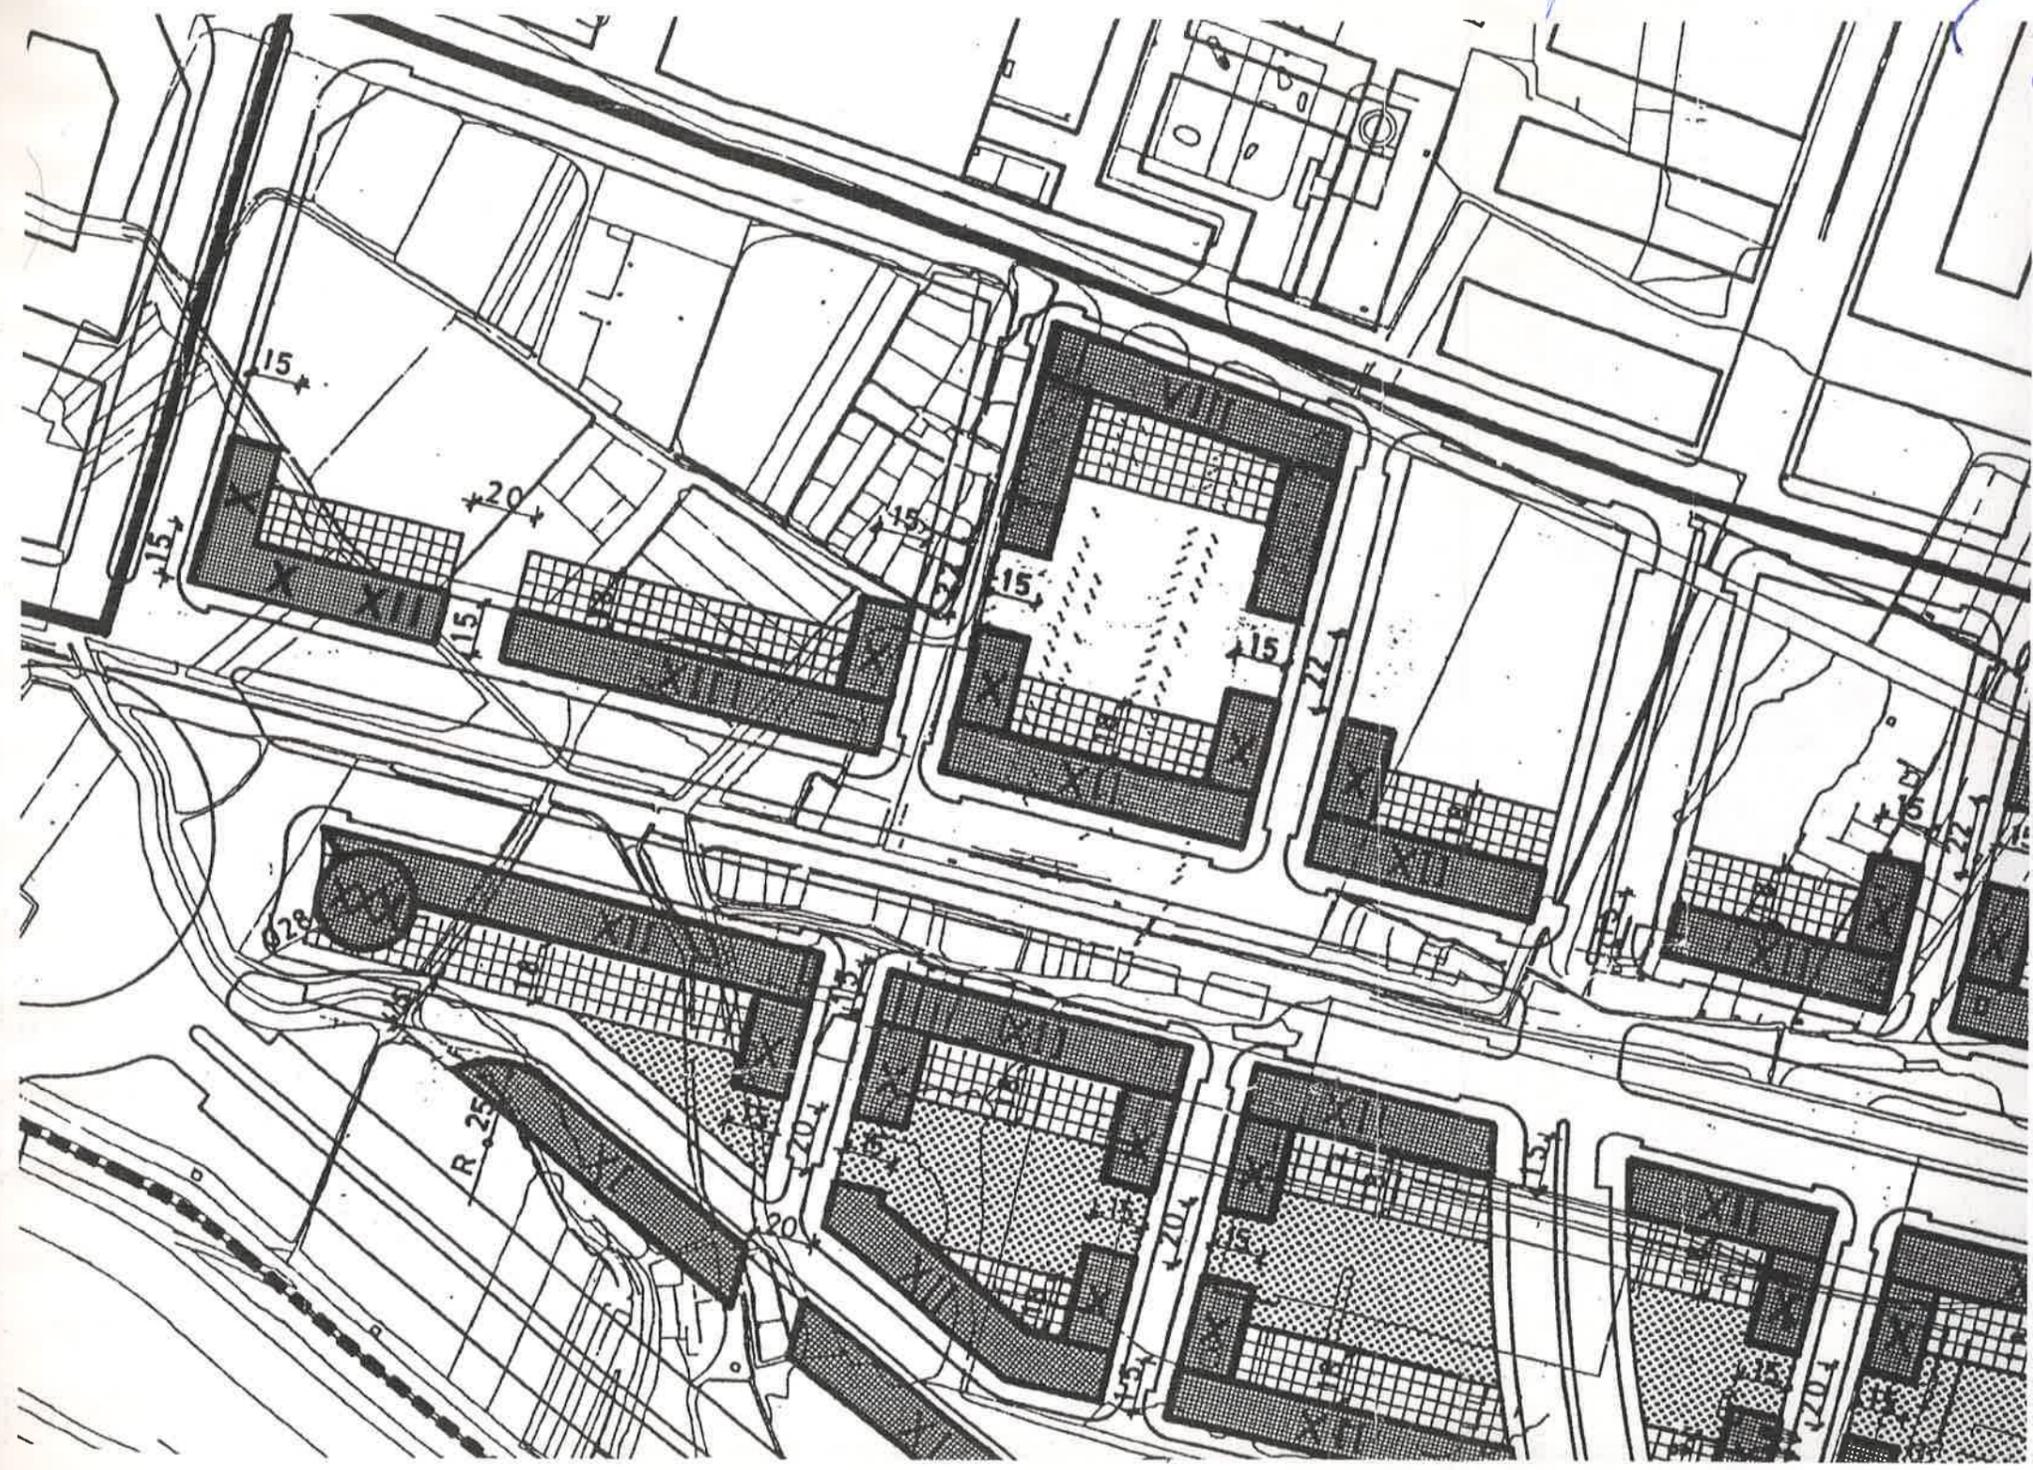

AJUNTAMENT DE VALENCIA
DILIGENCIA
 Para hacer constar que el presente documento se somete a INFORMACION PÚBLICA por Resolución de Alcaldía de fecha *31 Octubre 2001*
 Valencia, *1-8 FEB 2002*
 EL SECRETARIO GENERAL, P. D.

-  AMBITO DEL P.A.U. Y PLAN PARCIAL
-  SUELO OCUPABLE ESTRICTO
-  SUELO EDIFICABLE A DESARROLLAR MEDIANTE ESTUDIOS DE DETALLE Y EDIFICABILIDAD TOTAL
-  SUELO NO OCUPABLE: ESPACIO LIBRE
-  SUELO OCUPABLE: AREA DE DOMINIO Y USO PRIVADO
-  COTAS EN METROS.
-  Nº ALTURAS INCLUIDA LA BAJA
-  ÁREA PATRONAL DE DOMINIO PRIVADO Y USO PÚBLICO
-  JARDIN DEL TURIA. AREA EXTERIOR A URBANIZAR
-  JARDIN DEL TURIA. AREA INTERIOR A URBANIZAR

J. Font Jimenez