


CALLE PADRE TOMAS MONTAÑANA

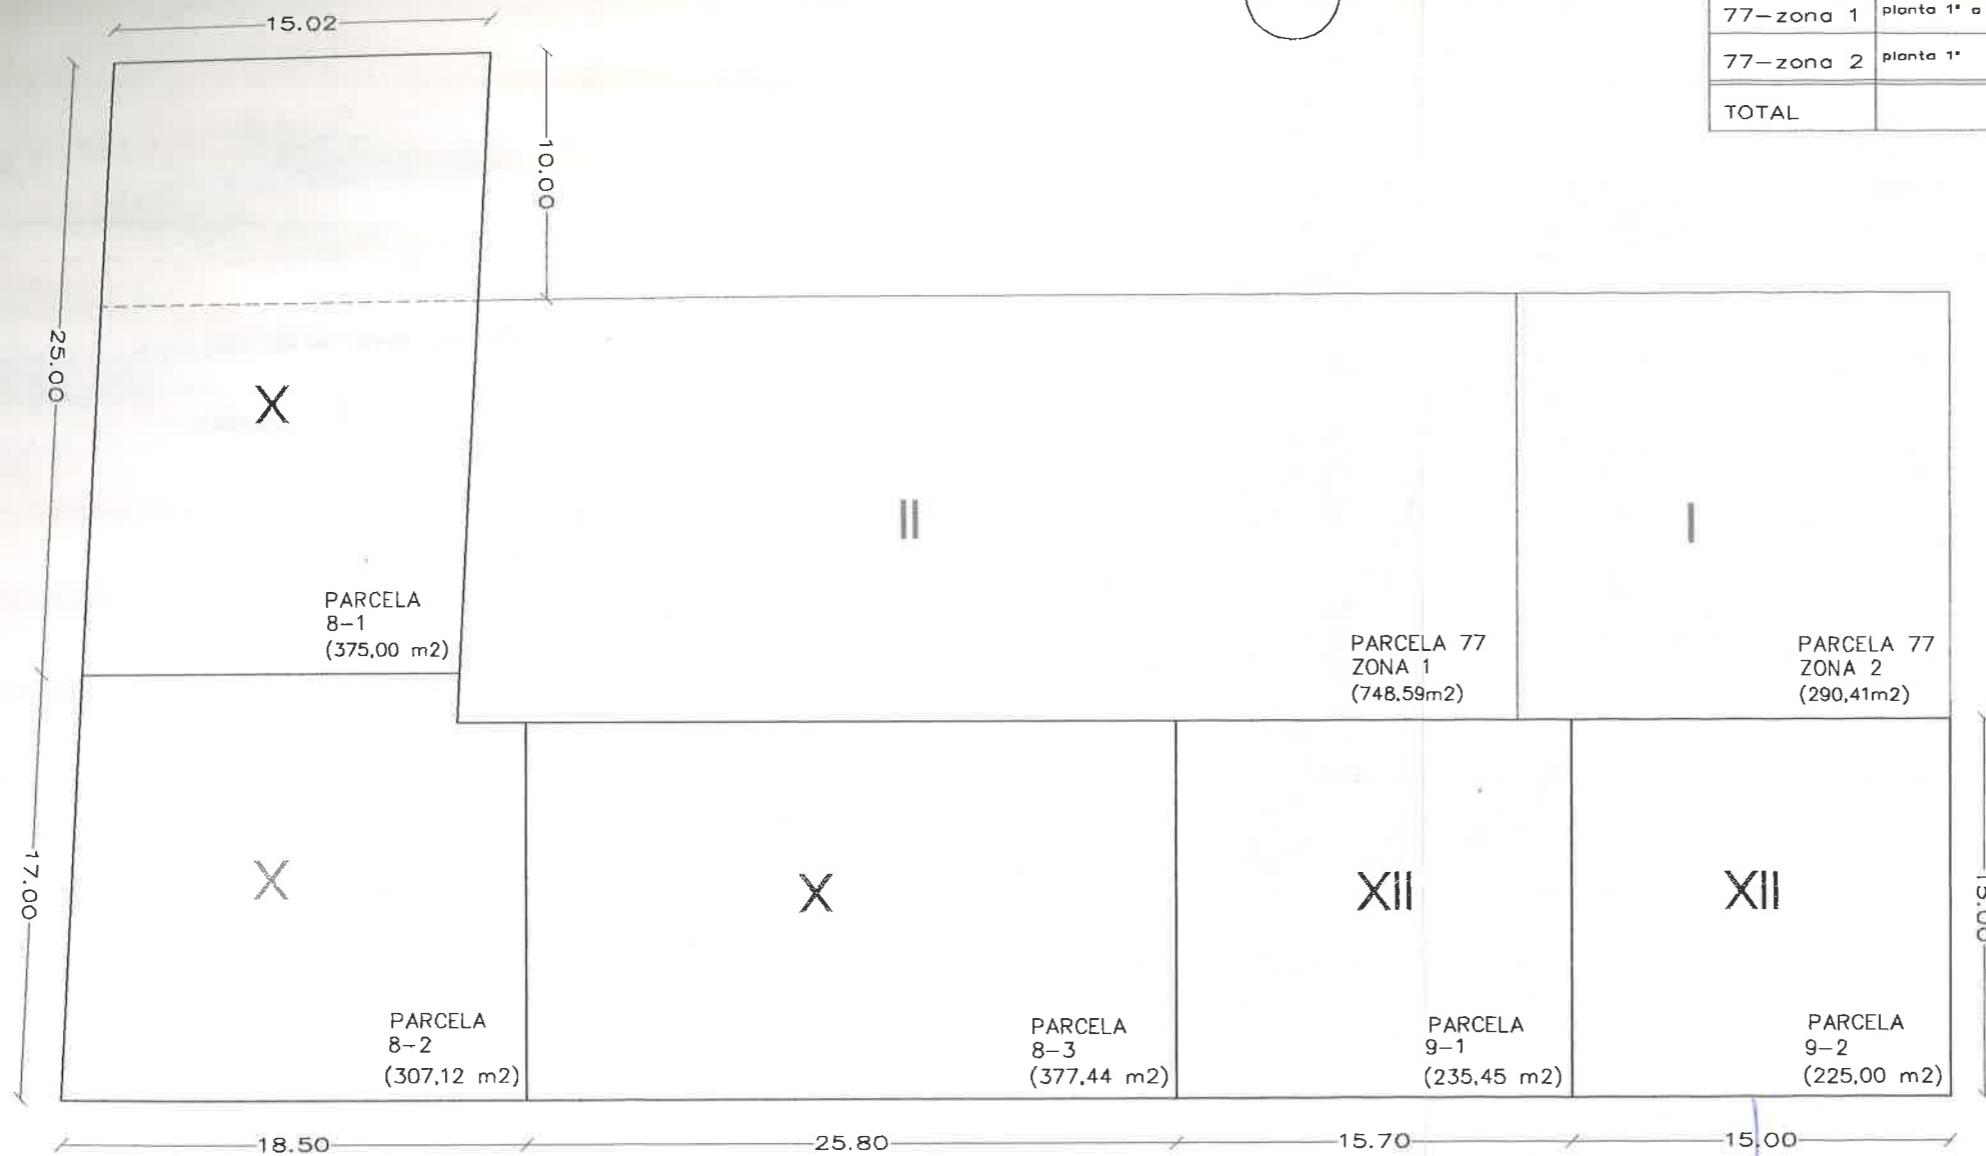

AVENIDA de FRANCIA

PARCELA	EDIFICABILIDAD CONSUMIDA(m2t)		
8-1	planta 1ª planta 2ª a 10ª	225,00 x 1 = 225,0 m2 375,00 x 9 = 3375,0 m2	3600,00 m2t
8-2	planta 1ª a 10ª	307,12 x 10 = 3071,2 m2	3071,20 m2t
8-3	planta 1ª a 10ª	377,44 x 10 = 3774,4 m2	3774,40 m2t
9-1	planta 1ª a 12ª		2950,94 m2t
9-2	planta 1ª a 12ª		2792,00 m2t
77-zona 1	planta 1ª a 2ª	748,59 x 2 = 1497,18 m2	1497,18 m2t
77-zona 2	planta 1ª	290,41 x 1 = 290,41 m2	290,41 m2t
TOTAL			17976,13 < 17977,00 m2t



AJUNTAMENT DE VALÈNCIA
DILIGÈNCIA
Para hacer constar que el presente documento se somete a INFORMACIÓN PÚBLICA por Resolución de Alcaldía de fecha 31 Octubre 2001
Valencia, 1-8 FEB 2002
EL SECRETARIO GENERAL. P. D.

DILIGENCIA.—El presente plano fue aprobado definitivamente por el Excmo. Ayuntamiento Pleno, en sesión de 23 de Enero de 2002
Valencia, 1-8 FEB 2002
El Secretario General,
P.D.