


III. PLANOS DE ORDENACIÓN

PLAN ESPECIAL DE PROTECCIÓN DEL NÚCLEO HISTÓRICO TRADICIONAL DE PATRAIX

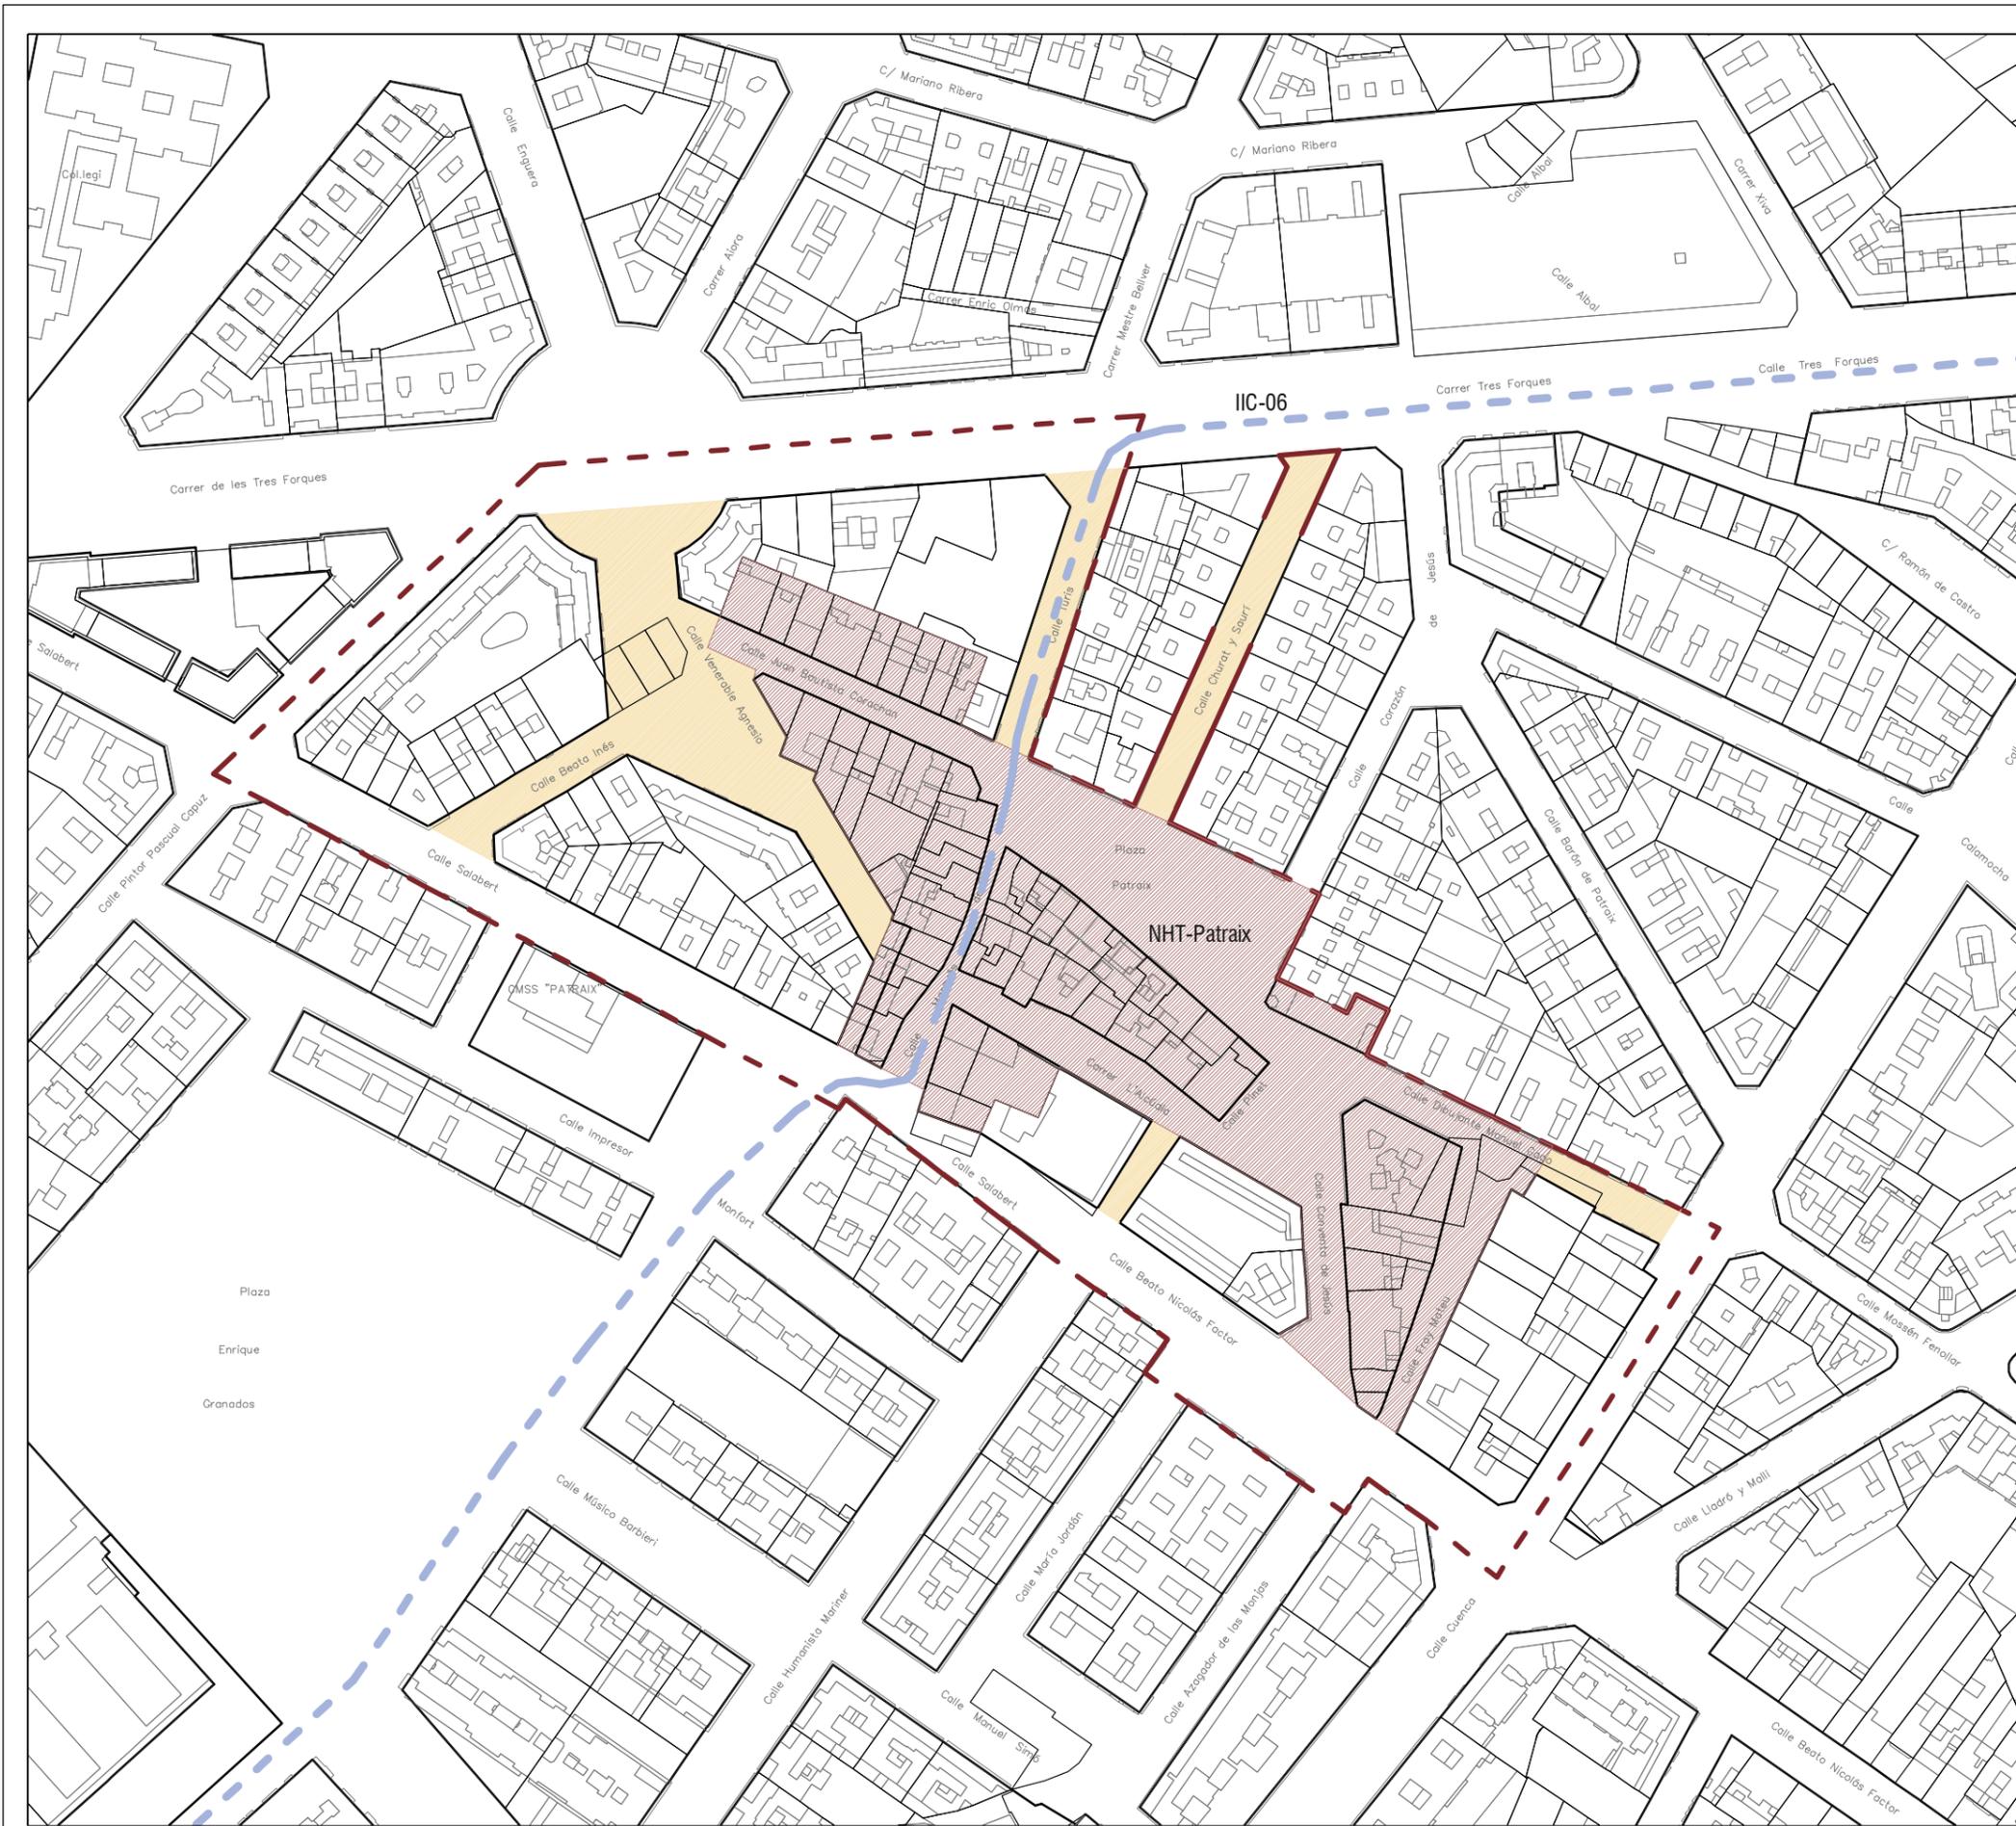



- - - - Delimitación del ámbito del PEP-NHT Patraix


- Infraestructura verde estructural**
 - BRL Núcleo Histórico Tradicional de Patraix
 - Recorrido de Interés Cultural IIC-06 "Camino viejo de Torrent"

- Infraestructura verde pormenorizada**
 - Zona peatonal

PLAN ESPECIAL DE PROTECCIÓN DEL NÚCLEO HISTÓRICO TRADICIONAL DE PATRAIX (PEP-NHT PATRAIX)

INFRAESTRUCTURA VERDE

	E. 1 : 2000	0-2	Ordenación
--	-------------	------------	------------

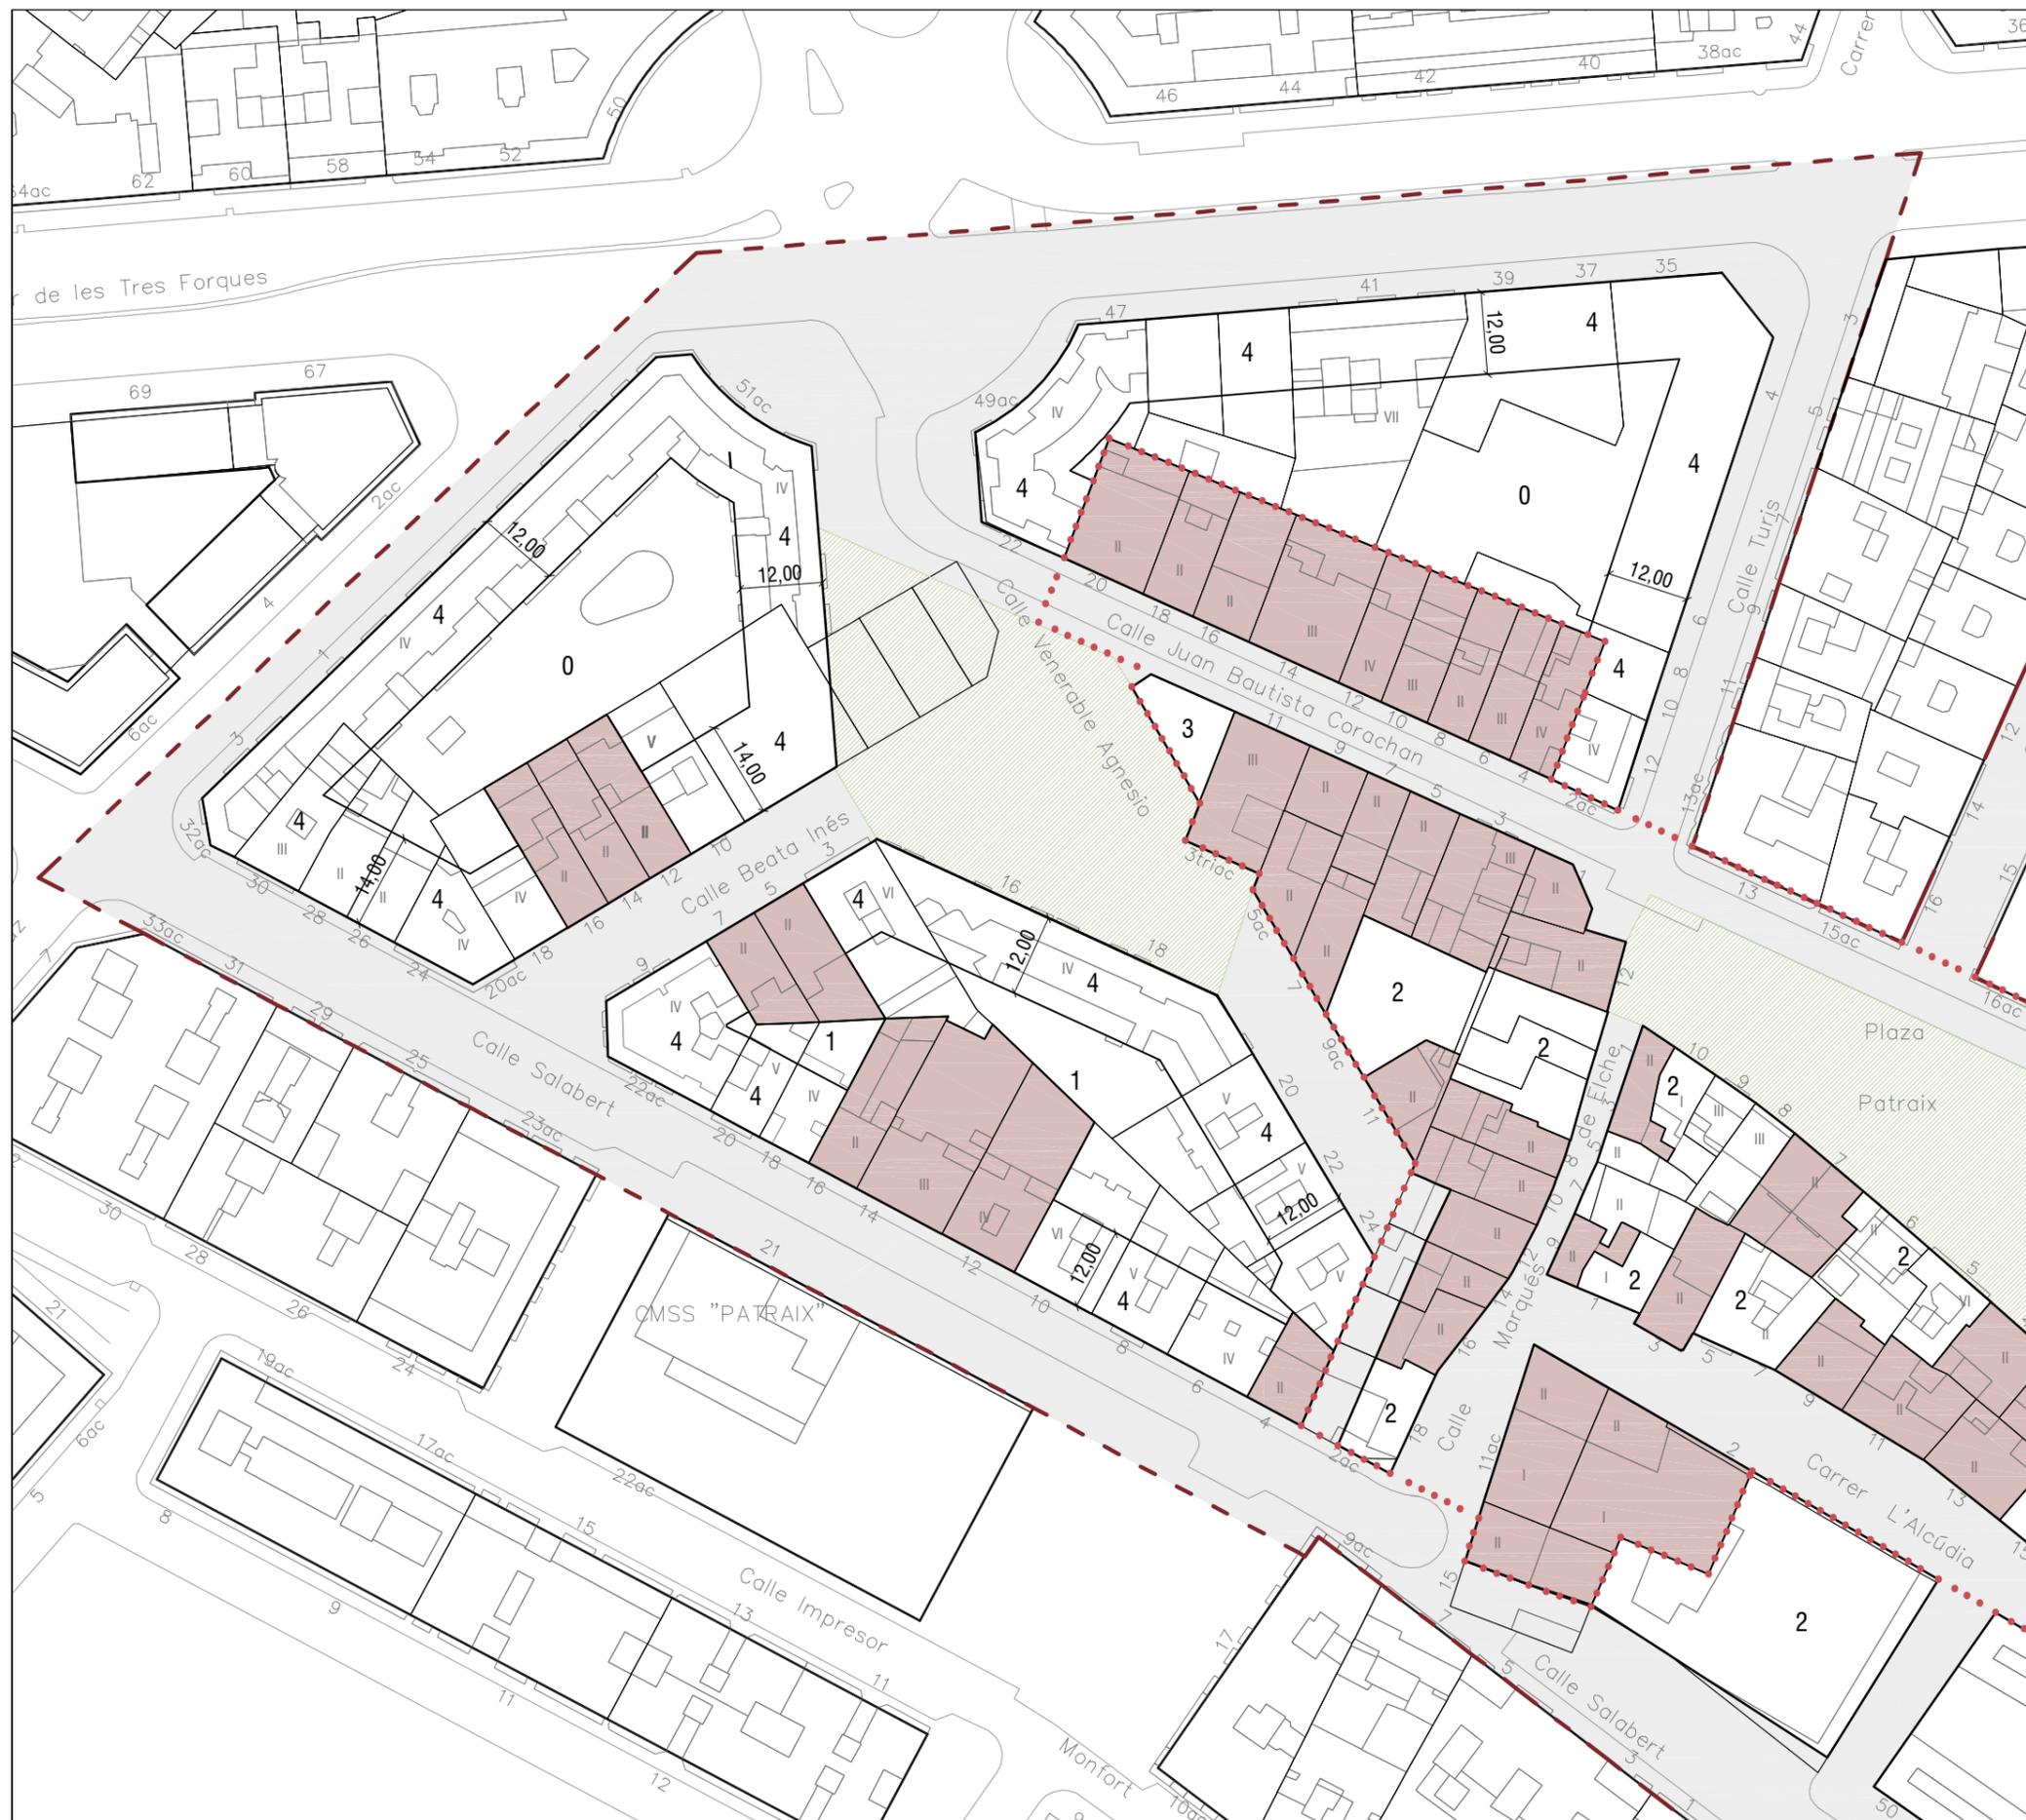

Plano Guía

- Delimitación del ámbito del PEP-NHT PATRAIX
- Alineación exterior
- 2 Alturas de la edificación
- iv Alturas existentes

Protecciones estructurales

- Bien de Relevancia Local
- BRL-NHT Patraix

Protecciones pormenorizadas

- Protección general parcial
- Espacios Libres de la red secundaria de dotaciones
- Red Vía

PLAN ESPECIAL DE PROTECCIÓN DEL NÚCLEO HISTÓRICO TRADICIONAL DE PATRAIX (PEP-NHT PATRAIX)

PARÁMETROS DE EDIFICACIÓN Y RÉGIMEN URBANÍSTICO




Plano Guía

- - - Delimitación del ámbito del PEP-NHT PATRAIX
 - Alineación exterior
 - 2** Alturas de la edificación
 - iv** Alturas existentes
- Protecciones estructurales**
- Bien de Relevancia Local
 - BRL-NHT Patraix
- Protecciones pormenorizadas**
- Protección general parcial
 - Espacios Libres de la red secundaria de dotaciones
 - Red Vía

PLAN ESPECIAL DE PROTECCIÓN DEL NÚCLEO HISTÓRICO TRADICIONAL DE PATRAIX (PEP-NHT PATRAIX)

PARÁMETROS DE EDIFICACIÓN Y RÉGIMEN URBANÍSTICO

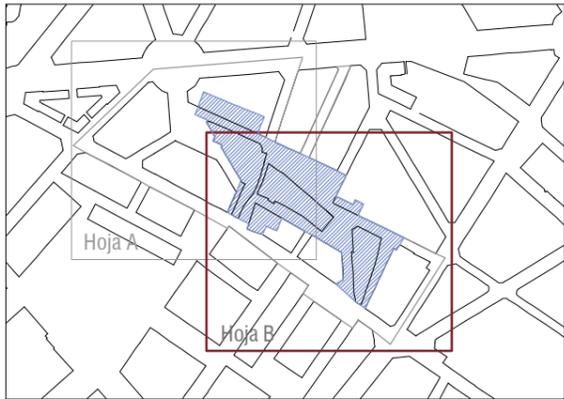

Plano Guía

- Delimitación del ámbito del PEP-NHT PATRAIX
- Alineación exterior
- 2** Alturas de la edificación
- IV** Alturas existentes
- Protecciones pormenorizadas**
- Protección general parcial
- Delimitación de la Unidad de Ejecución 1
- Delimitación del área de reparto de la Unidad de Ejecución 1
- Delimitación de actuaciones aisladas
- A** Cada una de las actuaciones aisladas

PLAN ESPECIAL DE PROTECCIÓN DEL NÚCLEO HISTÓRICO TRADICIONAL DE PATRAIX (PEP-NHT PATRAIX)

GESTIÓN URBANÍSTICA II

N E. 1 : 1000 **O-6B** Ordenación



- Delimitación del ámbito de actuación del PEPRI
- Líneas de alineación exterior
- Diseño de pavimentación.
Vías de preferencia peatonal con plataforma única

PLAN ESPECIAL DE PROTECCIÓN DEL NÚCLEO HISTÓRICO TRADICIONAL DE PATRAIX

PROPUESTA DE URBANIZACIÓN