



PLANTA 1

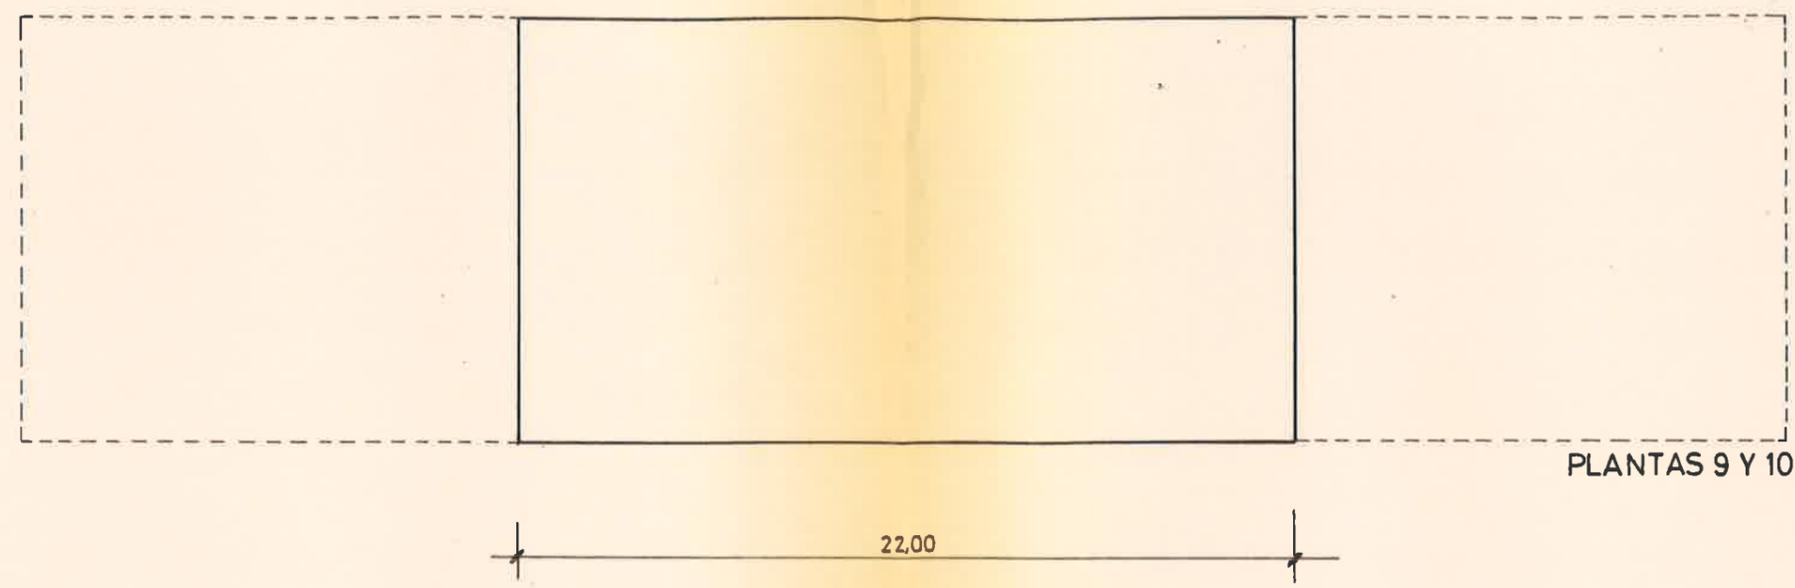

PLANTAS 9 Y 10

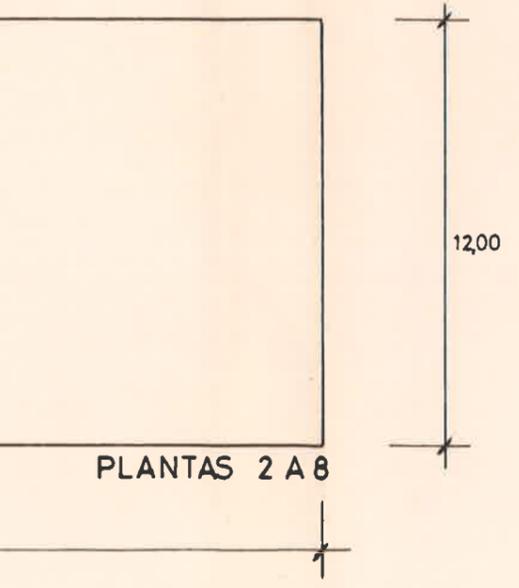

PLANTAS 2 A 8

JUSTIFICACION DE LA EDIFICACION PROPUESTA

PLANTA	CALCULO	TOTAL POR PLANTA	Nº PLANTAS	TOTAL
1	$(3,14 \times 4,45^2) + (3 \times 1 \times 2)$	68,17m ²	1	68,17m ²
2 a 8	50 x 12	600,00m ²	7	4200,00m ²
9 y 10	22 x 12	264,00m ²	2	528,00m ²
TOTAL SUP. EDIFICACION PROPUESTA			1 BLOQUE	4.796,17m ²
TOTAL SUP. EDIFICACION PROPUESTA			2 BLOQUES	9.592,34m ²

DILIGENCIA...
 por el Excmo. Ayuntamiento Pleno, en sesión de 28 de Febrero de 1991
 Valencia, **14 MAR 1991**
 P.D.

DILIGENCIA.—El presente Documento fue aprobado definitivamente
 por el Excmo. Ayuntamiento Pleno, en sesión de 9 de Mayo de 1991
 Valencia, **28 MAYO 1991**
 P.D.

ERNESTO, O' ESCRIBANO ARQUITECTO

PROYECTO

SITUACION

ESTUDIO DE DETALLE

C/ Real de Gandía y C/ De La Murta.
Valencia

PLANOS

PROMOTOR

3. Desarrollo de la Ordenación Propuesta por Plantas

"VALENCIA URBANA, S.A."

ESCALA

FECHA

1 / 500

Julio 1.990



PLANTAS 1A8

50,00

12,00

JUSTIFICACION DE LA EDIFICACION S/ORDENANZA ACTUAL

PLANTA	CALCULO	TOTAL POR PLANTA	Nº PLANTAS	TOTAL
1 a 8	50 x 12	600,00 m ²	8	4.800,00 m ²
TOTAL SUP. EDIFICACION S/ORDENANZA ACTUAL 1 BLOQUE				4.800,00 m ²
TOTAL SUP. EDIFICACION S/ORDENANZA ACTUAL 2 BLOQUES				9.600,00 m ²

DILIGENCIA.—El presente Documento fue aprobado inicialmente
 por el Excmo. Ayuntamiento Pleno, en sesión de 28 de Febrero de 1991
 Valencia, **14 MAR. 1991**
 El Secretario General,
 P.D.

DILIGENCIA.—El presente Documento fue aprobado definitivamente
 por el Excmo. Ayuntamiento Pleno, en sesión de 9 de Mayo de 1991
 Valencia, **28 MAYO 1991**
 El Secretario General,
 P.D.

E R N E S T O E S C R I B A N O A R Q U I T E C T O

P R O Y E C T O

S I T U A C I O N
C/ Real de Gandia y C/ De La Murta.
Valencia

ESTUDIO DE DETALLE

P L A N O

4. Desarrollo de la Ordenación Actual
por Plantas

P R O M O T O R


"VALENCIA URBANA, S.A."

E S C A L A

1 / 500

F E C H A


Julio 1.990

 

- 8





25,60 ALTURA
MAXIMA
CORNISA

 

ALZADO PRINCIPAL
ORDENACION ACTUAL

ALZADO LATERAL

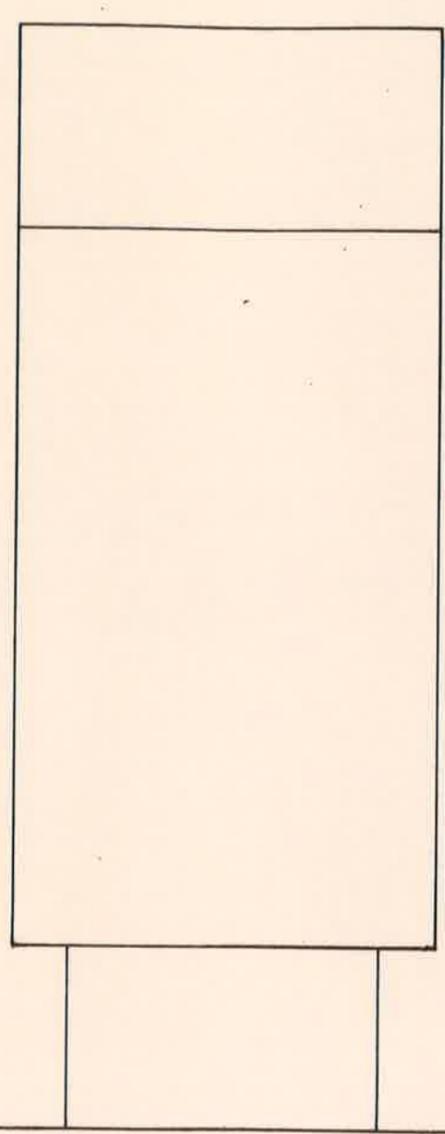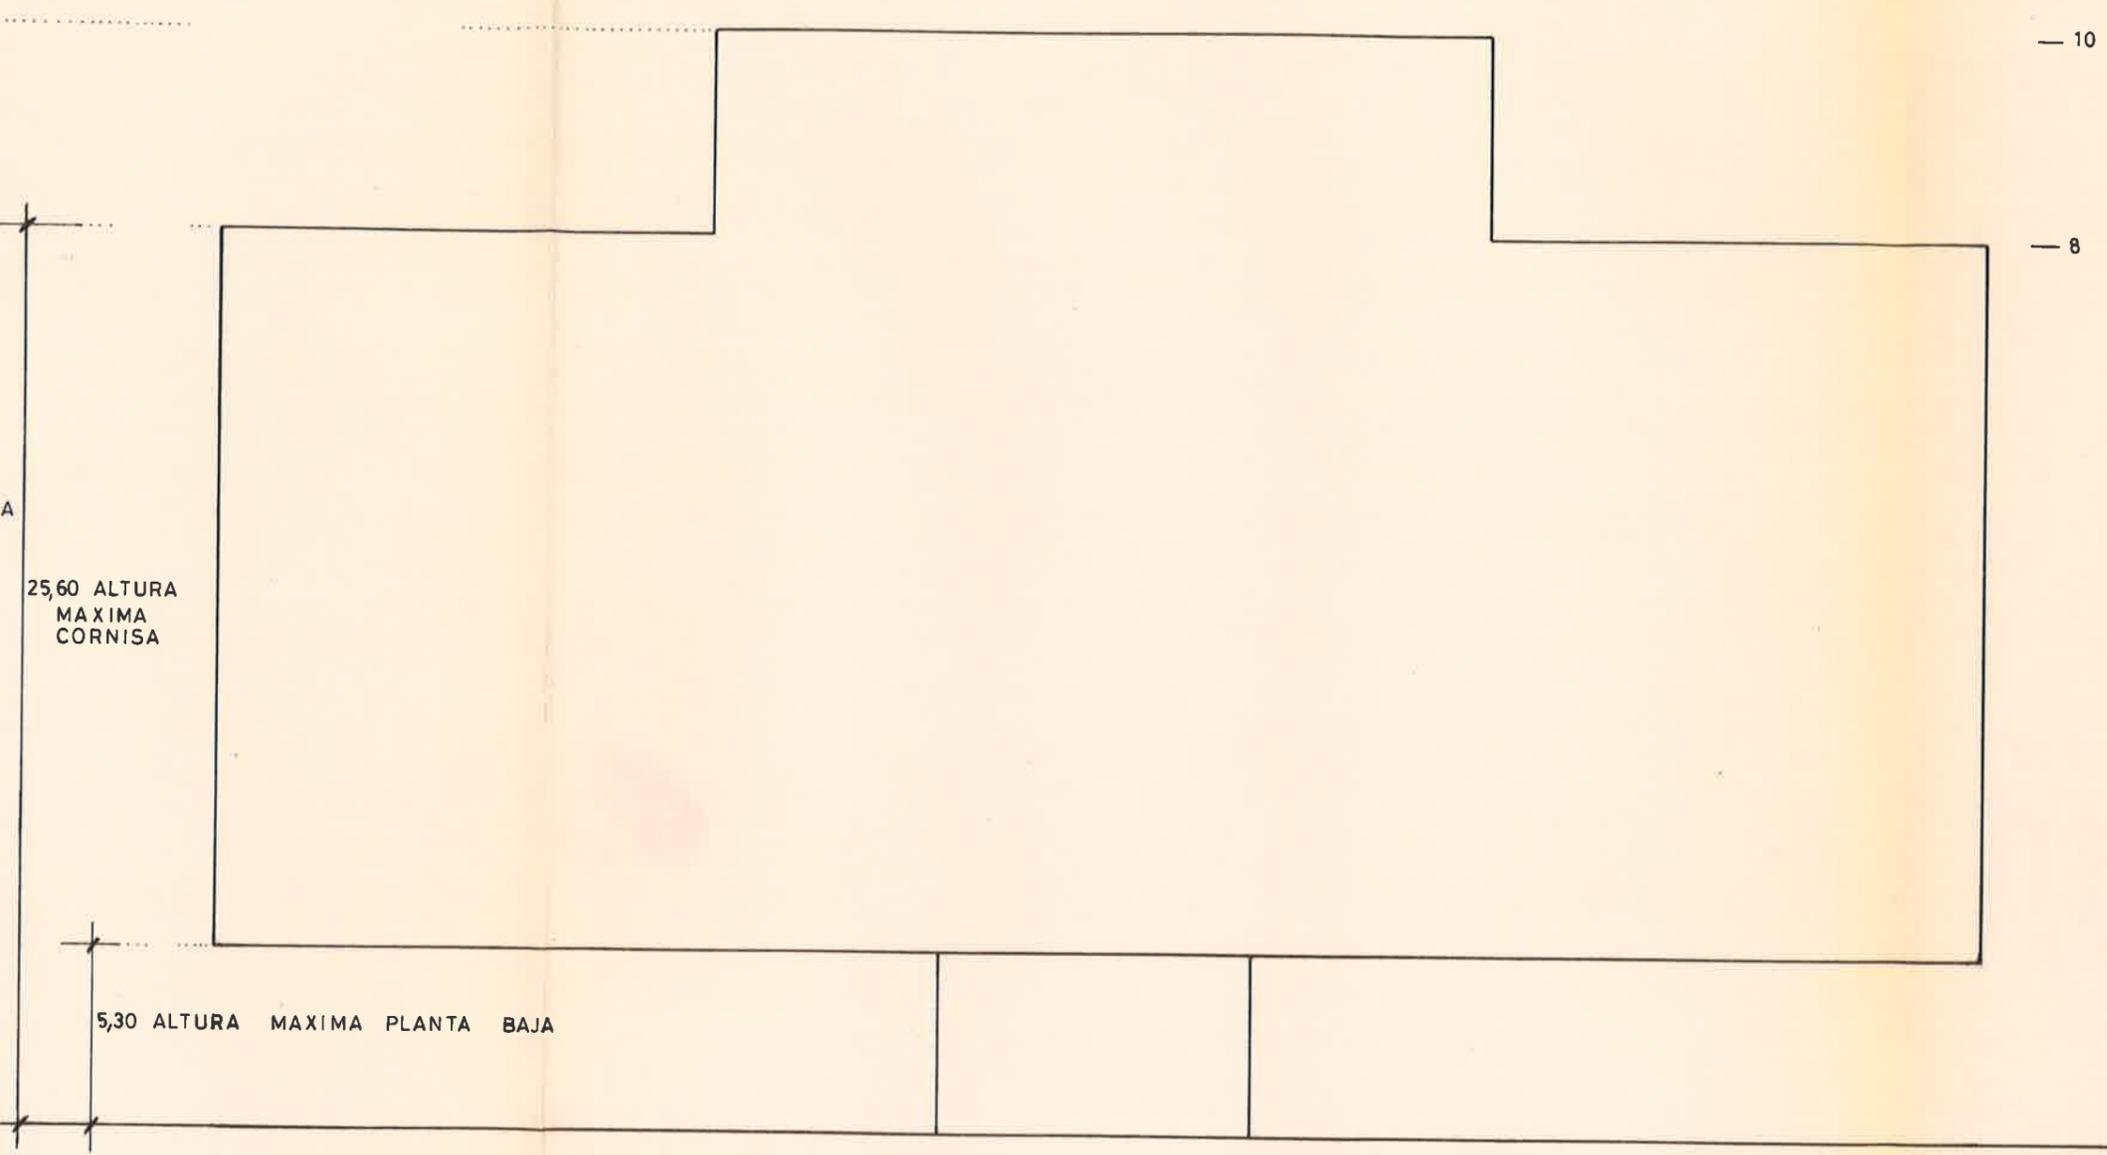

ALZADO PRINCIPAL
ORDENACION PROPUESTA

ALZADO LATERAL

DILIGENCIA.—El presente Documento fue aprobado inicialmente
 por el Excmo. Ayuntamiento Pleno, en sesión de 28 de Febrero de 1991
 Valencia, 14 MAR. 1991
 El Secretario General,
 P.D.

DILIGENCIA.—El presente Documento fue aprobado definitivamente
 por el Excmo. Ayuntamiento Pleno, en sesión de 9 de Mayo de 1991
 Valencia, 28 MAYO 1991
 El Secretario General,
 P.D.

11
AL

E R N E S T O E S C R I B A N O A R Q U I T E C T O	
PROYECTO	SITUACION
ESTUDIO DE DETALLE	C/ Real de Gandía y C/ De La Murta. Valencia
PLANO	PROMOTOR
5. Desarrollo de la Ordenación Alzados	"VALENCIA URBANA, S.A."
ESCALA	FECHA
1' / 500	Julio 1.990