


MAR

MEDITERRANEO

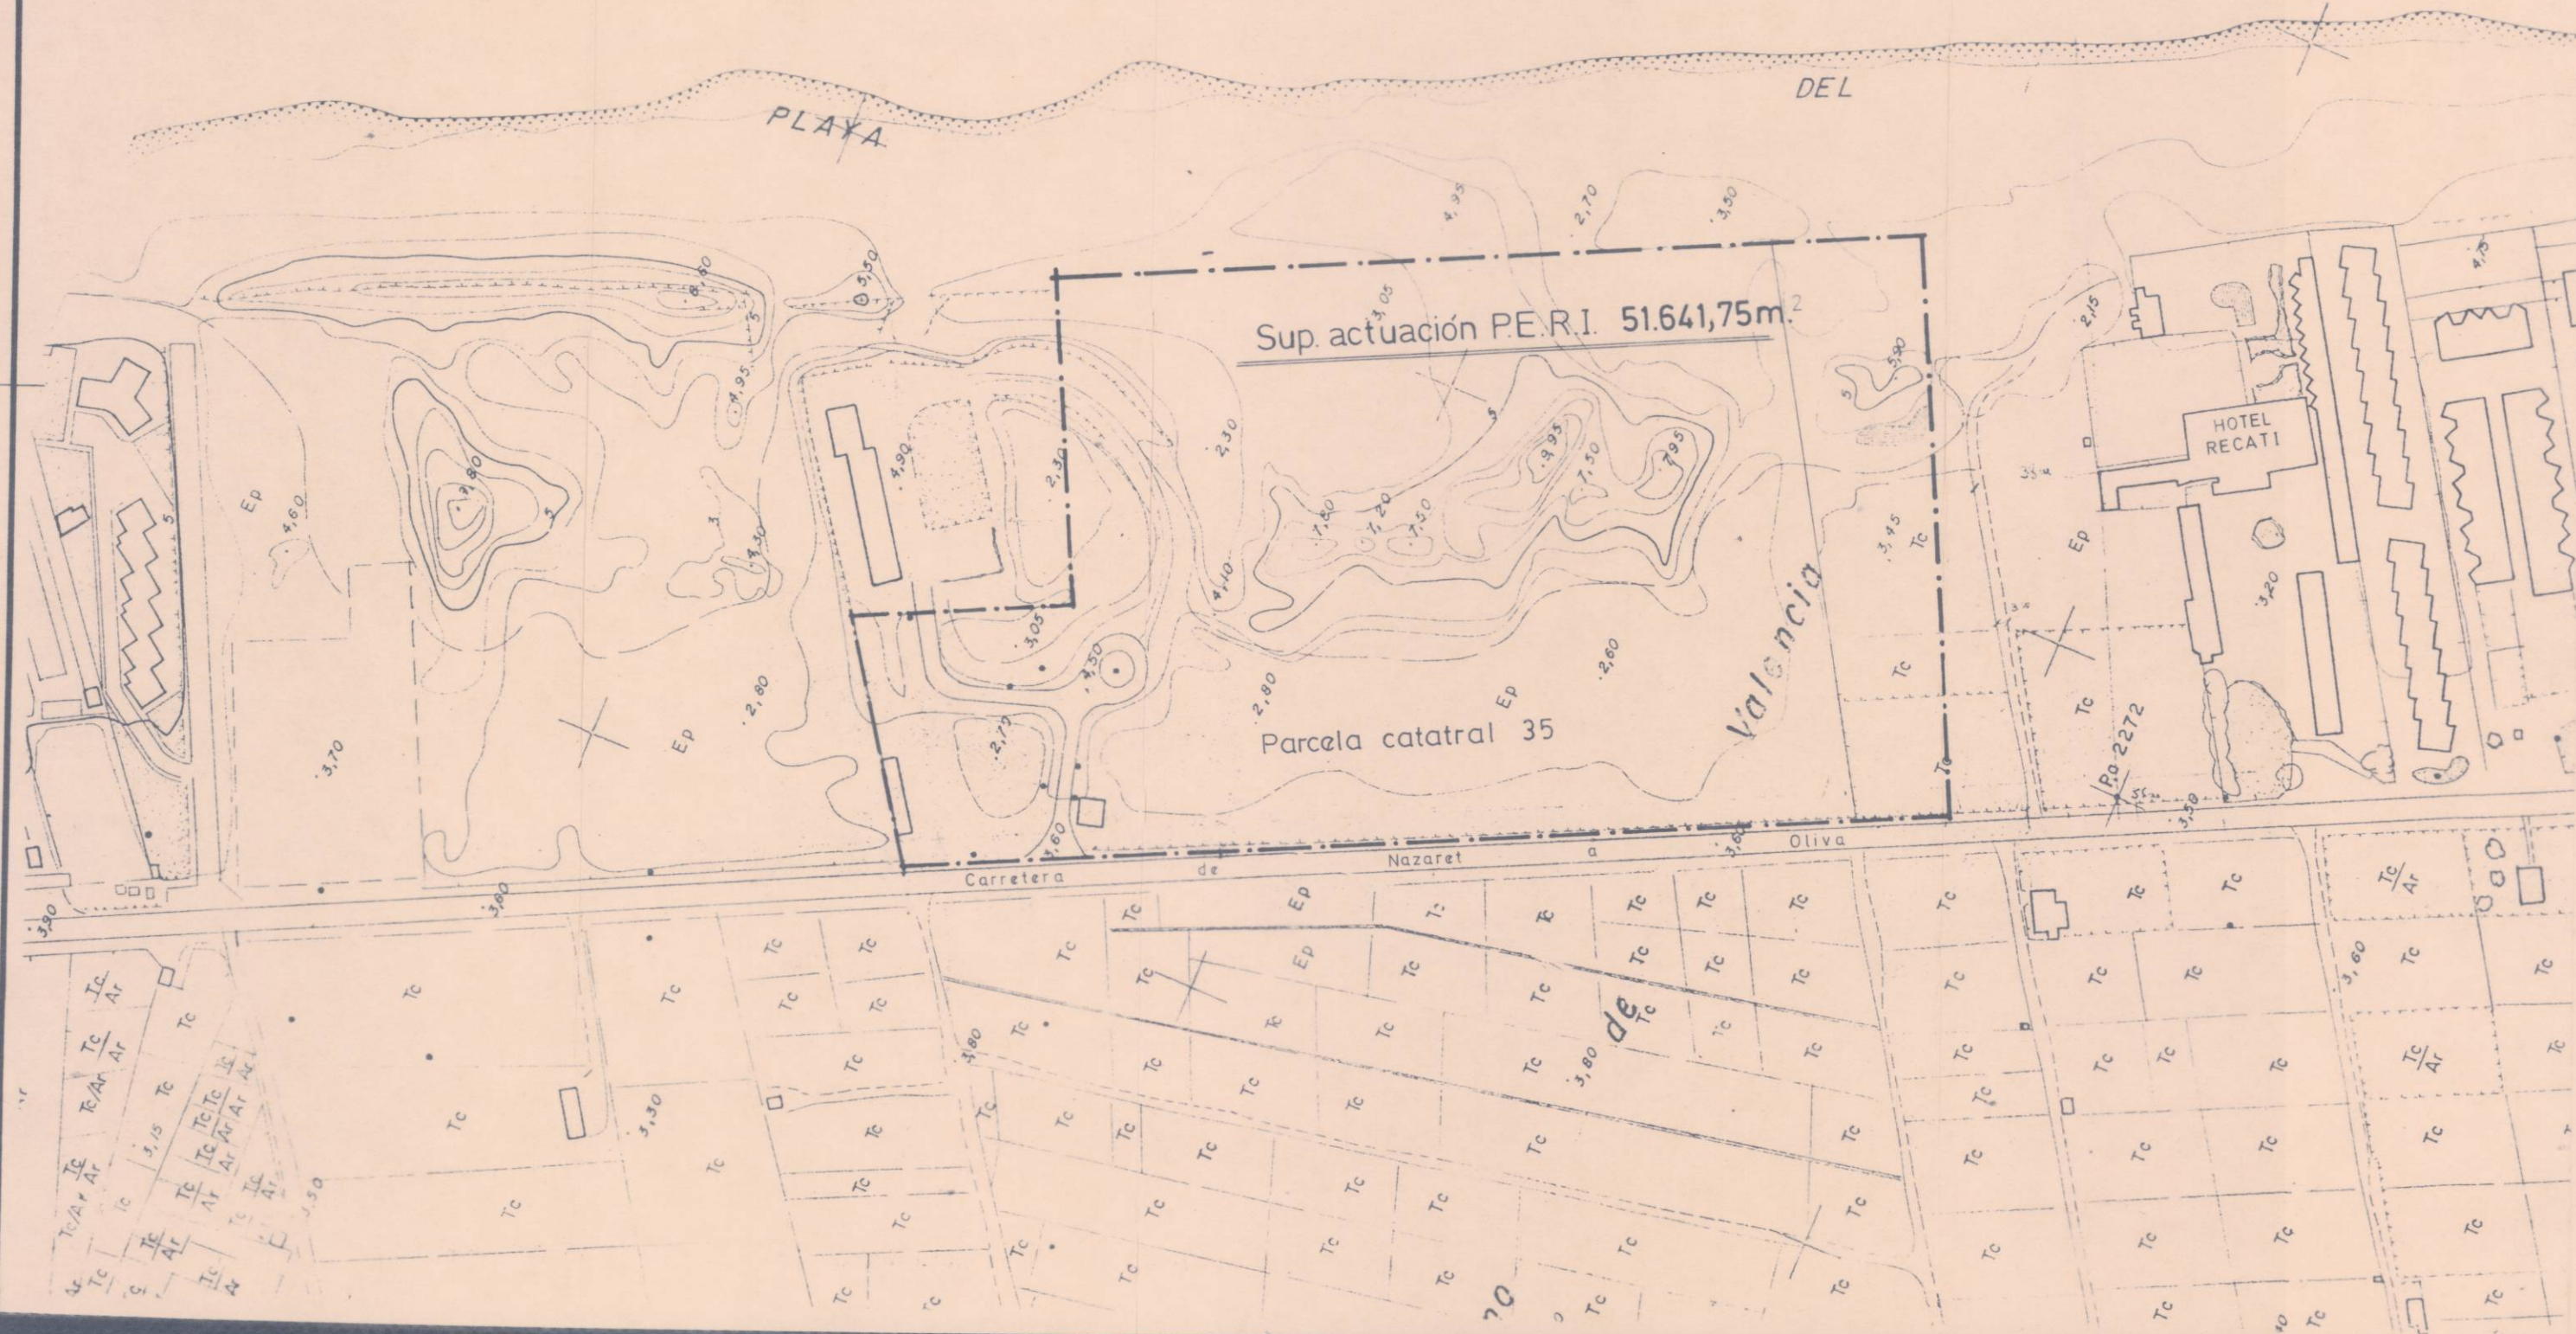

DILIGENCIA.- Para hacer constar que la presente copia diligenciada definitivamente no contiene reflejada la petición de 21-12-1987, que si fue aceptada en el acuerdo plenario de 22-9-1988. Valencia a 8 de marzo de 1.990.  
EL JEFE DEL SERVICIO,

DILIGENCIA.- El presente plano fue aprobado Inicialmente por el Excmo. Ayuntamiento Pleno, en sesión de 10 de Diciembre de 1987 Valencia, **22 DIC. 1987**  
El Secretario General.

DILIGENCIA.- El presente plano fue aprobado Provisionalmente por el Excmo. Ayuntamiento Pleno, en sesión de 12 de Mayo de 1988 Valencia, **30 MAYO 1988**  
El Secretario General.

p.d.



DILIGENCIA.- El presente plano fue aprobado Definitivamente por el Excmo. Ayuntamiento Pleno, en sesión de 22 de Septiembre de 1988 Valencia, **28 SET. 1988**  
El Secretario General.

Plan especial de reforma interior entre EL PERELLO y EL PERELLONET. (carretera Nazaret-Oliva y playa) VALENCIA

Promotor Compañia Valenciana de viviendas s.a.	escala 1:2000	0-2
Emplazamiento (sobre parcelario)	Area CIVISA PS- 4/9	
Valencia, Septiembre 1987		
propietario	arquitecto 	arquitecto Juan Valiente