


MAR

MEDITERRANEO

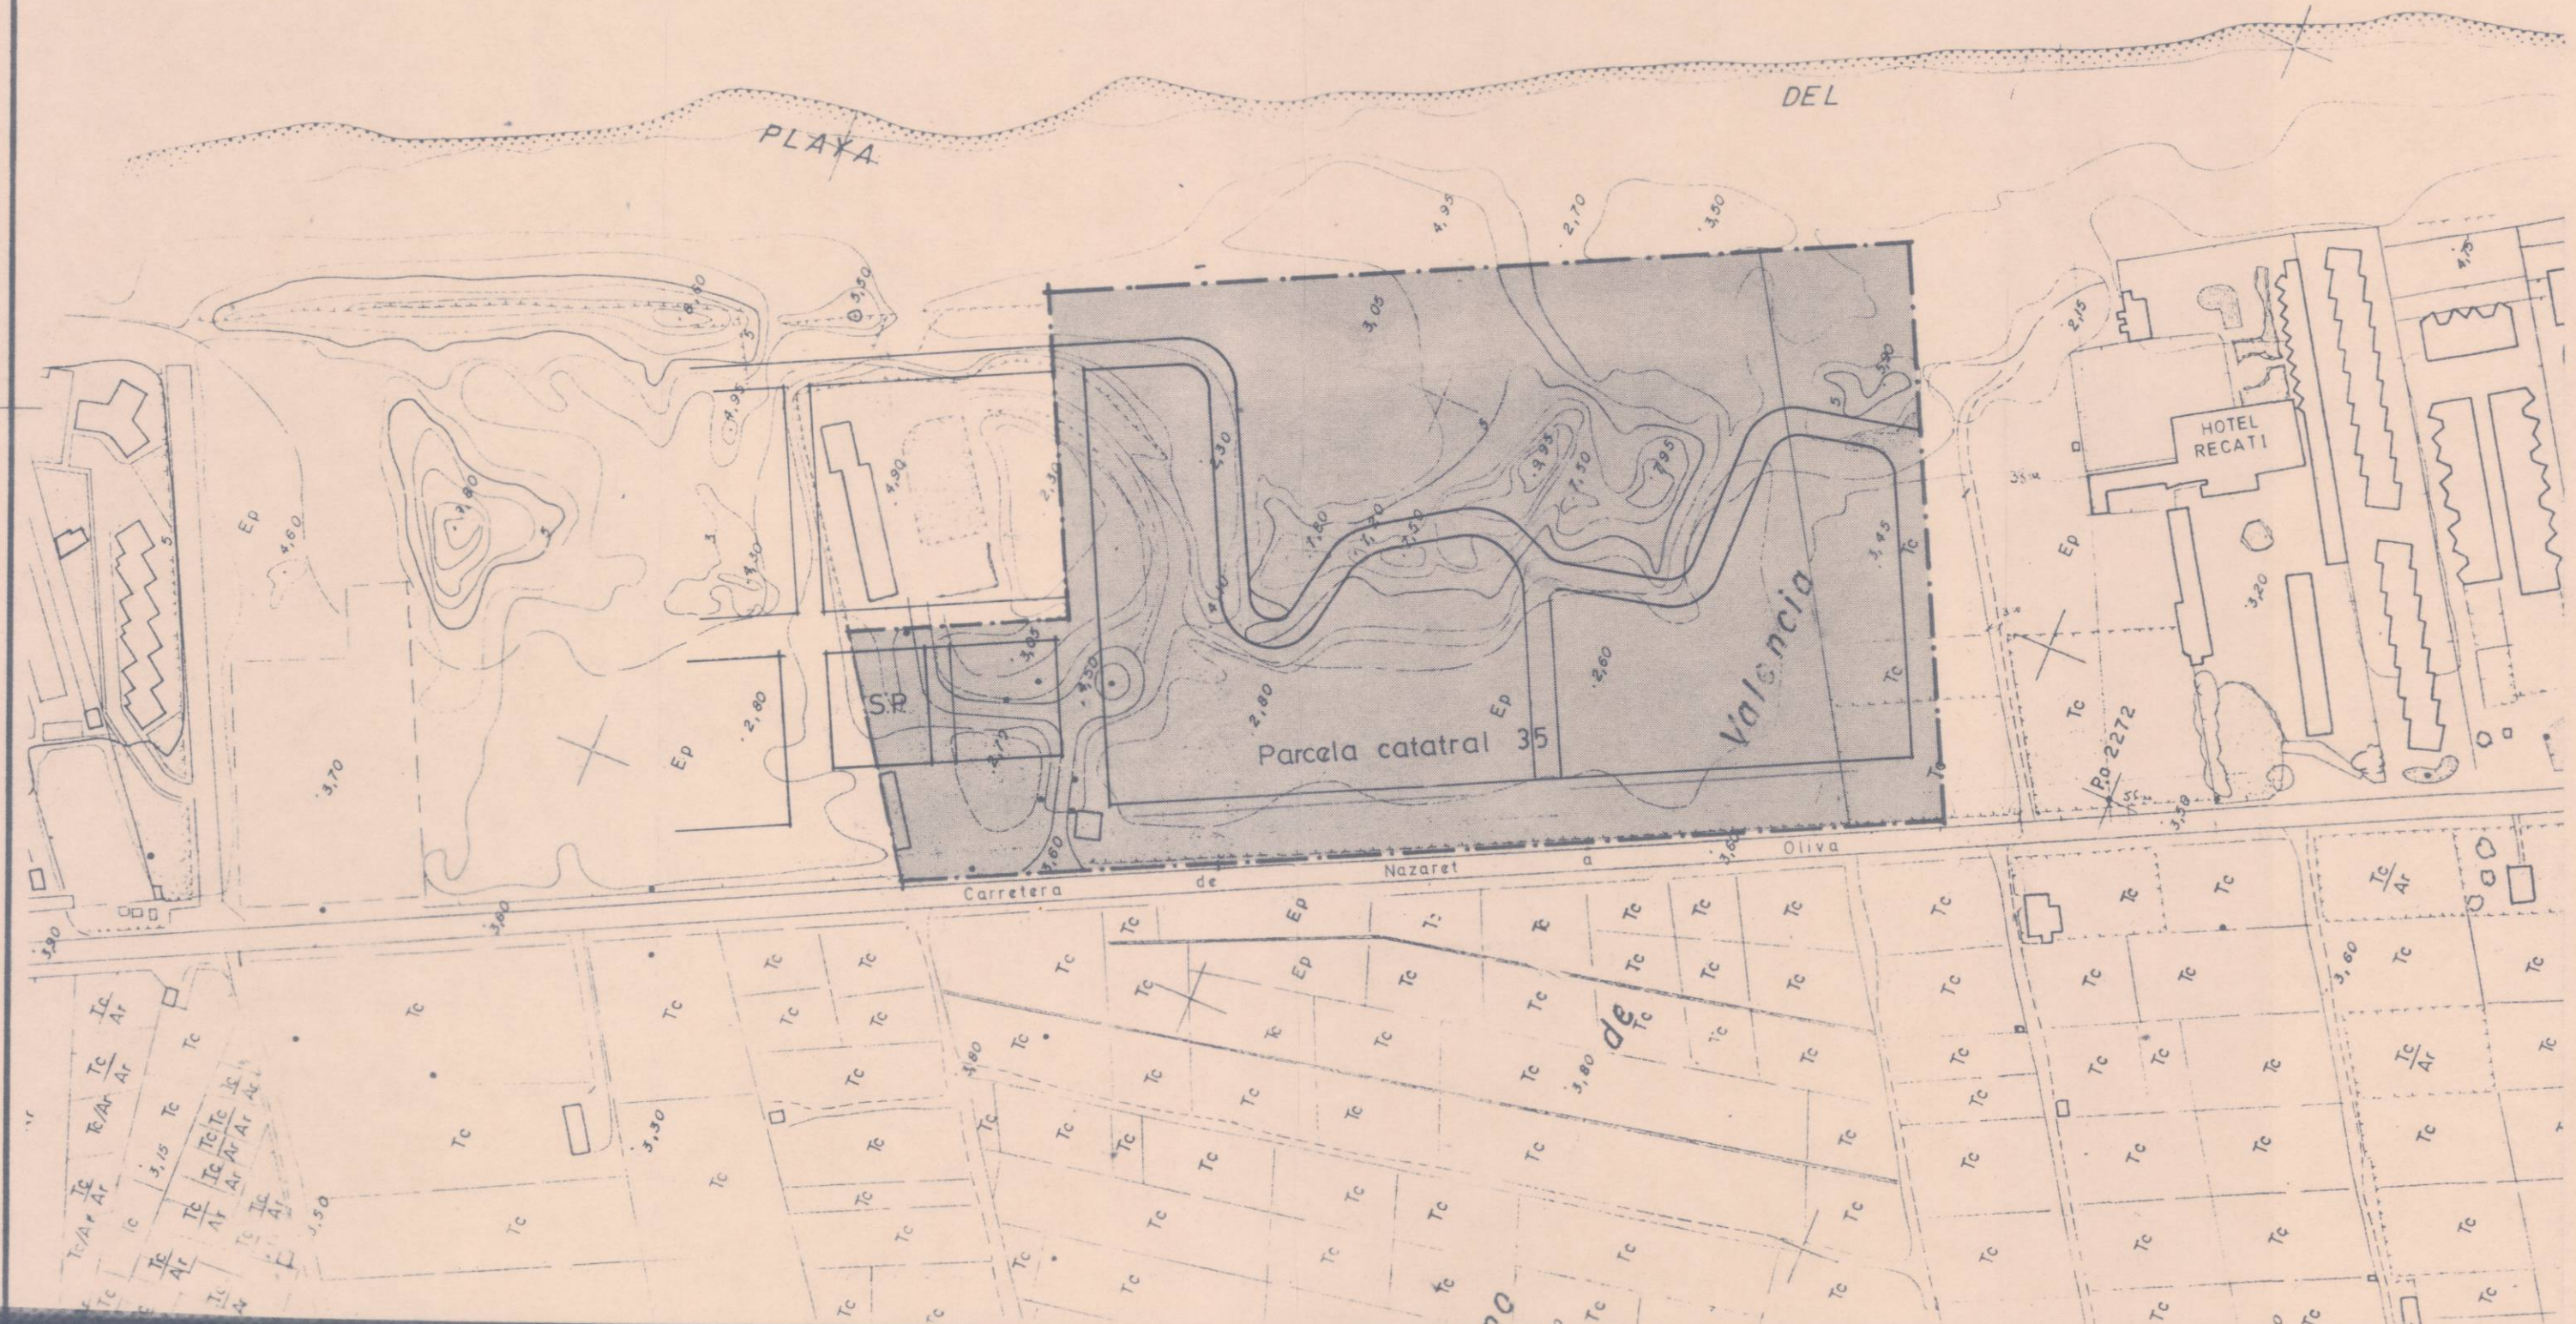

DILIGENCIA.—El presente plano fue aprobado Inicialmente
 por el Excmo. Ayuntamiento Pleno, en sesión de 10 de Diciembre de 1987
 Valencia, **22 DIC 1987**
 El Secretario General,

DILIGENCIA.—El presente plano fue aprobado Provisionalmente
 por el Excmo. Ayuntamiento Pleno, en sesión de 12 de Mayo de 1988
 Valencia, **30 MAYO 1988**
 p.d.
 El Secretario General,



DILIGENCIA.—El presente plano fue aprobado Definitivamente
 por el Excmo. Ayuntamiento Pleno, en sesión de 22 de Septiembre de 1988
 Valencia, **28 SET. 1988**
 El Secretario General,

Plan especial de reforma interior entre EL PERELLO y EL PERELLONET. (carretera Nazaret-Oliva y playa) VALENCIA		
Promotor Compañía Valenciana de viviendas s.a.	escala 1:2.000	0-3
Emplazamiento (de relación a la estructura orgánica.)	Area CIVISA PS - 4/9	
Valencia, Septiembre 1987		
propietario	arquitecto 	arquitecto Juan Valiente