


**MODIFICACIÓN DEL PLAN GENERAL DE VALENCIA EN LA
PARCELA SITA ENTRE LAS CALLES NUEVE DE OCTUBRE,
POETA RAFAEL ALBERTI, SIERRA CALDERONA Y METGE
PEDIATRE JORGE COMIN**

**PLANOS DE PLANEAMIENTO VIGENTE Y DE PROPUESTA DE
MODIFICACIÓN**



AYUNTAMENT DE VALENCIA

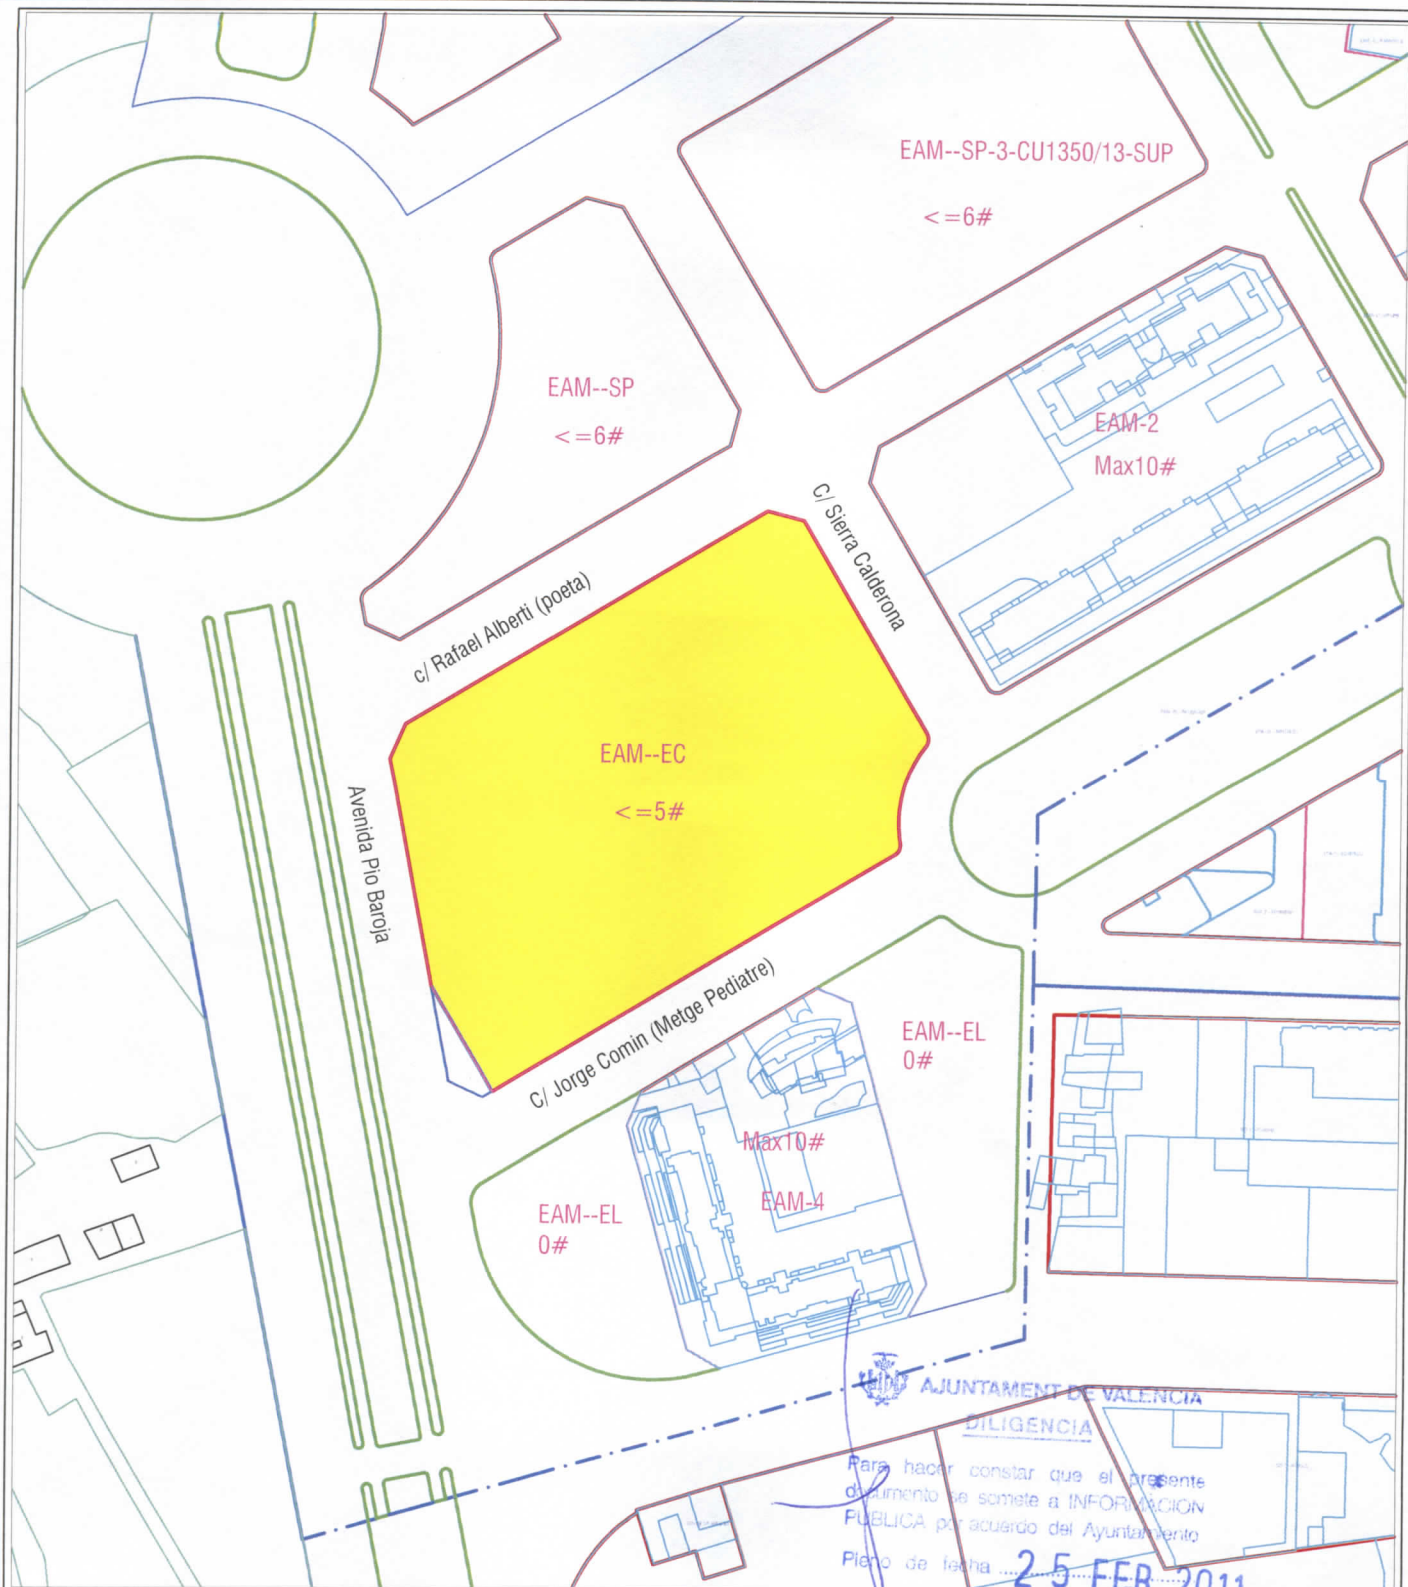

AJUNTAMENT DE VALENCIA
DILIGENCIA

Para hacer constar que el presente documento se somete a INFORMACION PUBLICA por acuerdo del Ayuntamiento

Pleno de fecha 25 FEB 2011

Valencia, 12 MAR 2011
EL SECRETARIO




AJUNTAMENT DE VALENCIA
AREA DE URBANISMO
DIRECCION DE PLANEAMIENTO


OFICINA TECNICA DE CARTOGRAFIA INFORMATIZADA
EL TECNICO MUNICIPAL

PLANEAMIENTO VIGENTE
EC: Sistema Local Educativo - Cultural

ESCALA 1:2.000

Valencia, 16 de Febrero de 2011

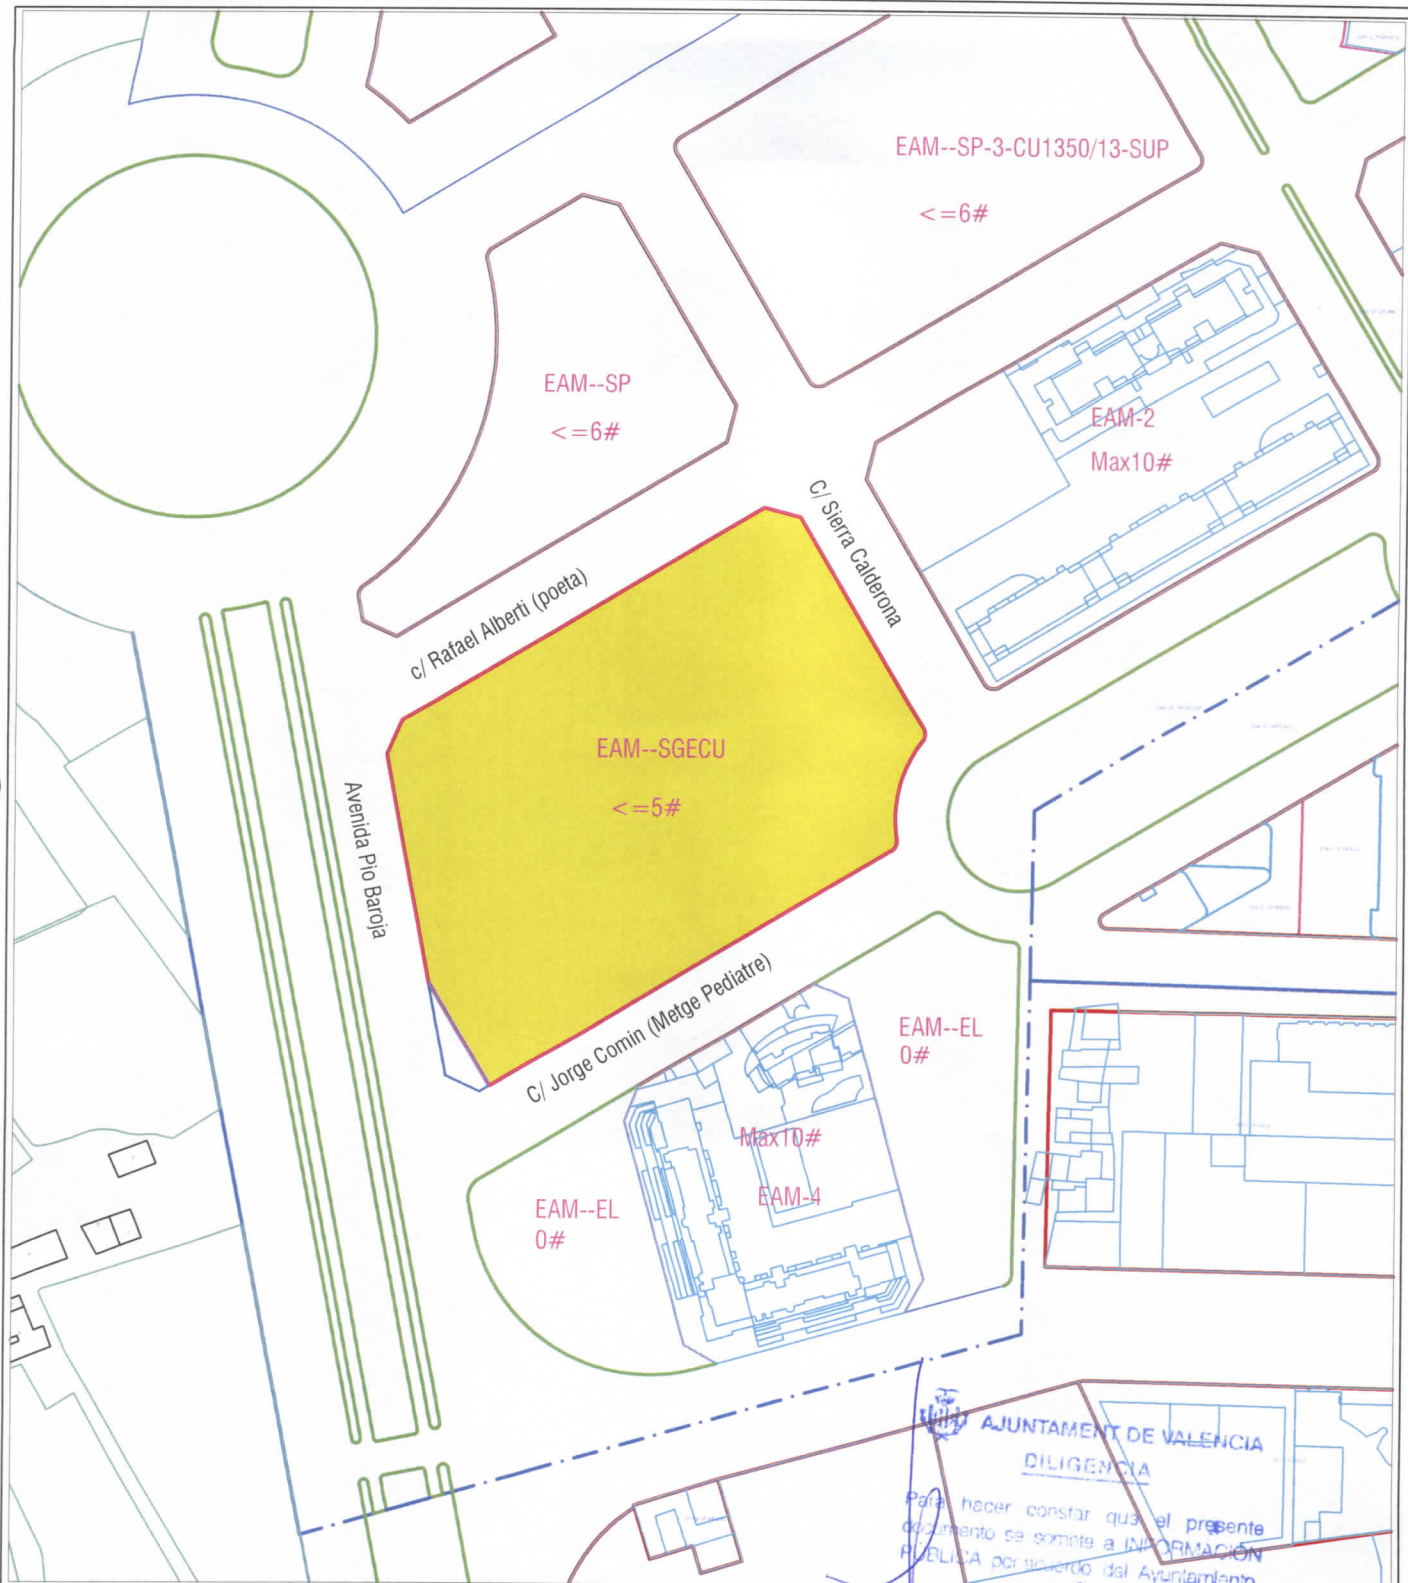


AJUNTAMENT DE VALENCIA
DILIGENCIA
 Para hacer constar que el presente documento se somete a INFORMACIÓN PÚBLICA por acuerdo del Ayuntamiento.
 Fecha de fecha... **25 FEB 2011**
 Valencia... **2 MAR 2011**
 EL SECRE...



AJUNTAMENT DE VALENCIA
AREA DE URBANISMO
DIRECCION DE PLANEAMIENTO

OFICINA TECNICA DE CARTOGRAFIA INFORMATIZADA
 EL TECNICO MUNICIPAL

MODIFICACION PROPUESTA
SGECU: Sistema General Educativo - Cultural Universitario

ESCALA 1:2.000

Valencia, 16 de Febrero de 2011