

Abril 2017

1/10.000

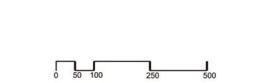

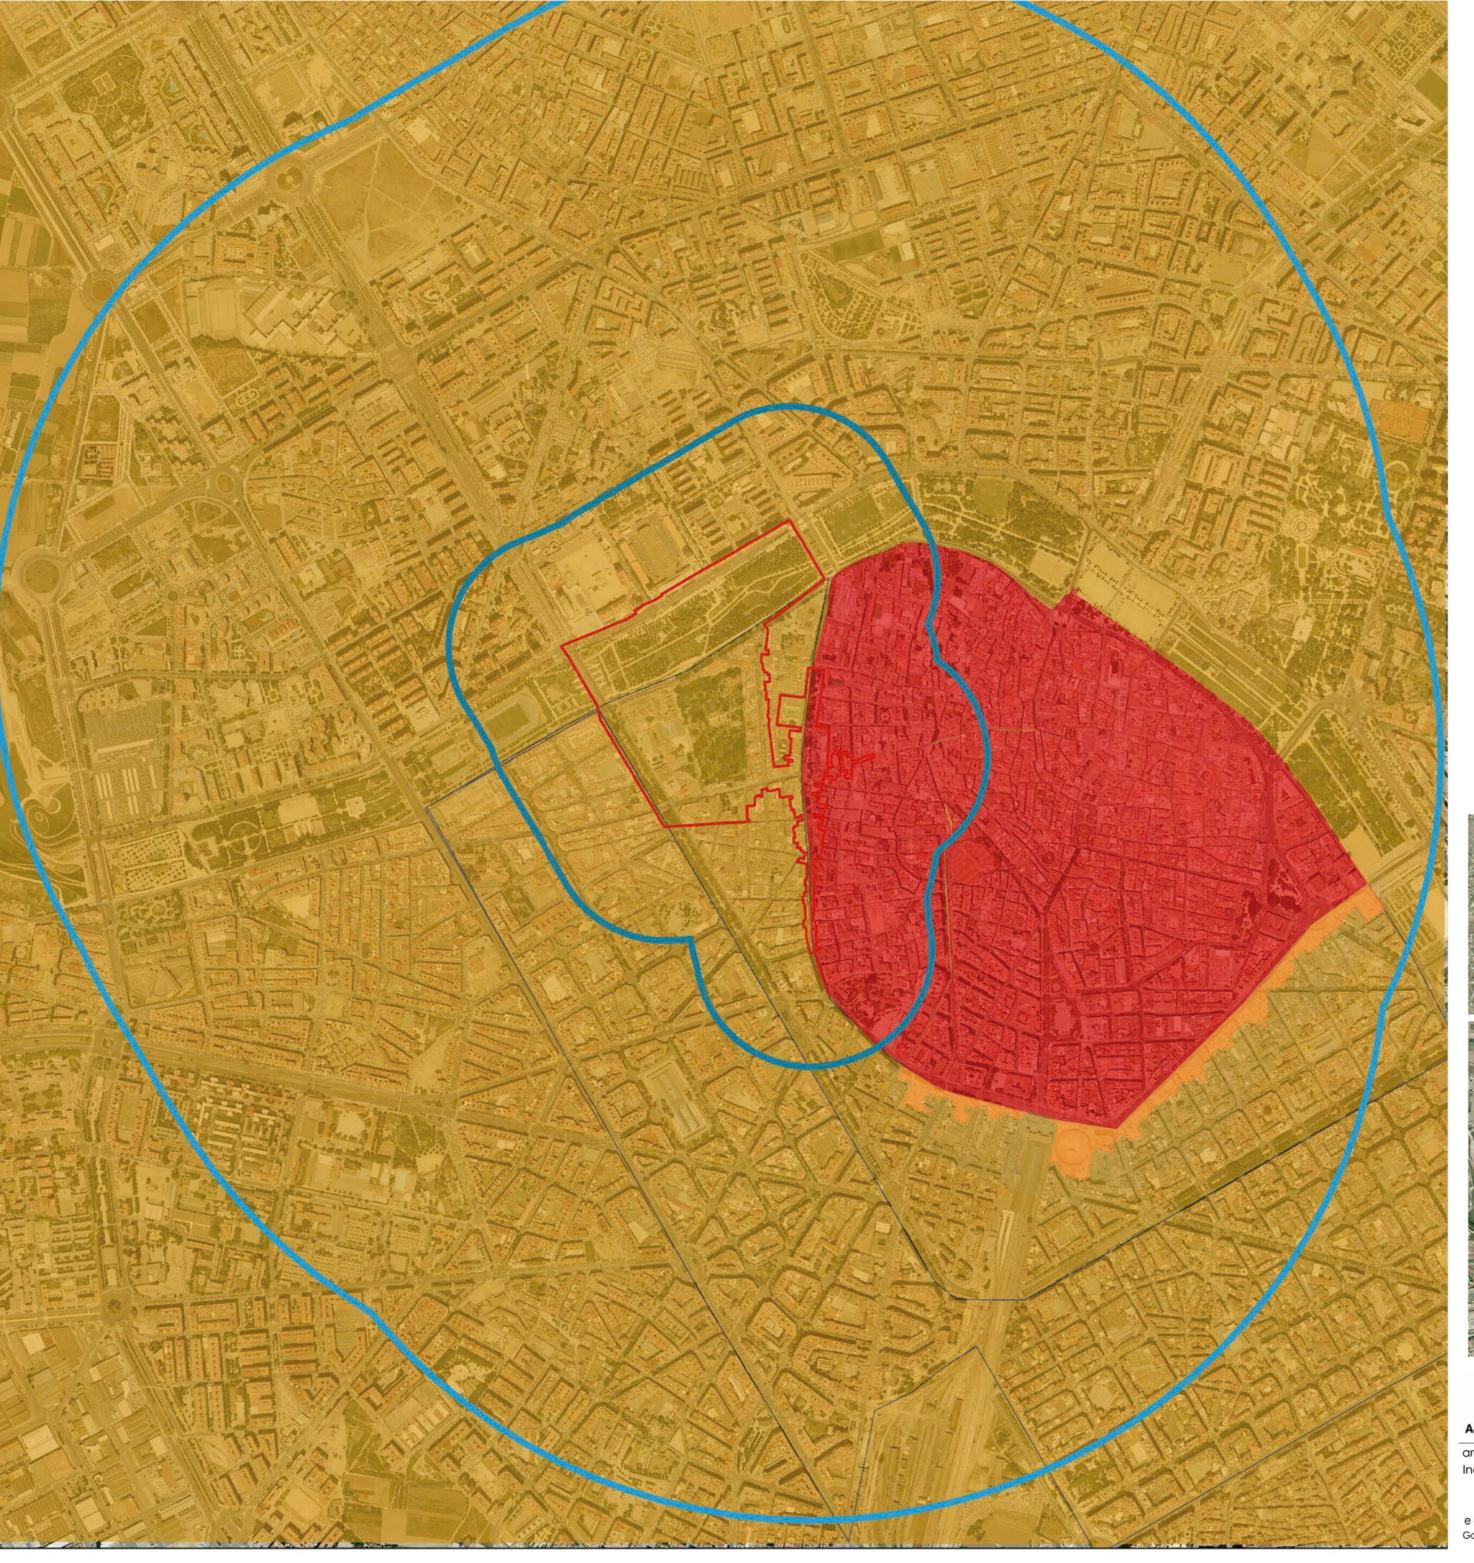

VALORACIÓN DE LAS UNIDADES DE PAISAJE DEL ÁMBITO DE ESTUDIO

ÁMBITO DEL ESTUDIO DE INTEGRACIÓN PAISAJÍSTICA

UP 02: UNIDAD URBANA CENTRO HISTÓRICO

UP 01: UNIDAD URBANA ENSANCHE UP 03: UNIDAD URBANA. BLOQUE CONTÍNUO







AJUNTAMENT DE VALENCIA

arquitecta directora Inés Esteve Sebastiá

equipo técnico González -Nevot-Calabuig

VALORACIÓN DE LAS UNIDADES DE PAISAJE DEL ÁMBITO