




M A R R A M E D I T E R R A N E O

- CLASES DE SUELO**
- SU Suelo Urbano
 - SUP Suelo Urbanizable Programado
 - SUNP Suelo Urbanizable No Programado
 - SNU Suelo No Urbanizable
- Límite de clase de suelo
-
- SISTEMA GENERAL DE INFRAESTRUCTURAS BÁSICAS Y DE SERVICIOS**
- GIS-1 Abastecimiento de agua
 - Red de alta presión
 - Red de baja presión
 - GIS-2 Suministro de energía eléctrica
 - Red de 330 kv.
 - Red de 138 kv.
 - Red de 66 kv.
 - GIS-3 Depuración de aguas residuales
 - Colección de aguas residuales
 - Estación de bombeo
 - Estación subterránea
 - GIS-4 Abastecimiento y transporte industrial de productos energéticos
 - Colección
 - GIS-5 Drenaje público
 - Colección de aguas pluviales

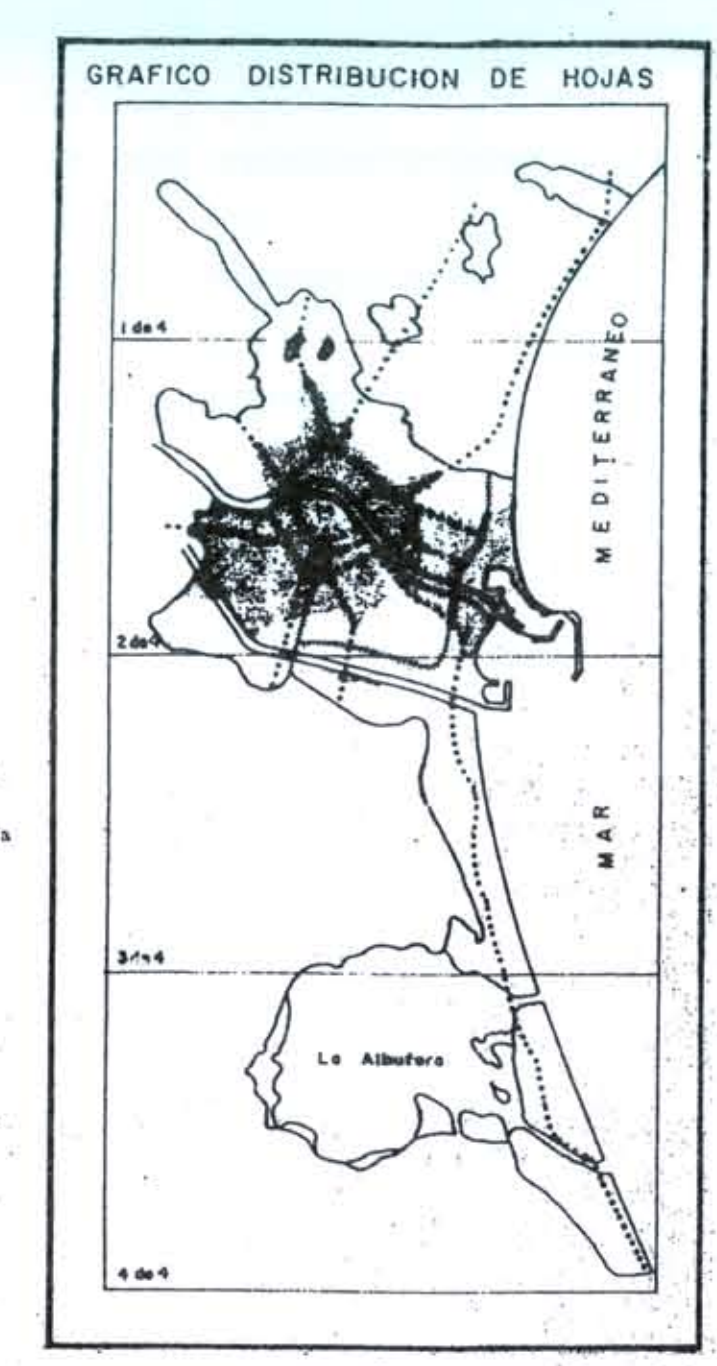

AJUNTAMENT DE VALÈNCIA
GERENCIA MUNICIPAL DE URBANISMO/OFICINA MUNICIPAL DEL PLAN

CLASIFICACION DEL SUELO II.

CLASES DE SUELO Y SISTEMA GENERAL DE INFRAESTRUCTURA

ESCALA 1:10.000 FECHA OCTUBRE 1988

A.2. 2

PLAN GENERAL DE ORDENACION URBANA

REGISTRADO EN EL REGISTRO DE LA PROPIEDAD MUNICIPAL DE VALÈNCIA
Nº 30 MAR 2012

28 OCT 2011
17 OCT 2011

TEXTO REFUNDIDO DE LA
MODIFICACION DEL P.G.O.U. DE VALÈNCIA: DOTACIONES DEPORTIVAS

PROMOTOR VALENCIA CLUB DE FÚTBOL, S.A.D.		FECHA Julio de 2011		SERIE B	
ESCALA 1/10.000		FECHA OCTUBRE 1988		NÚMERO 1	

ESCRIBANO Y AUBÁN URBANISMO, A.I.E.