




VISTA MENENDEZ Y PELAYO – GOMEZ FERRER

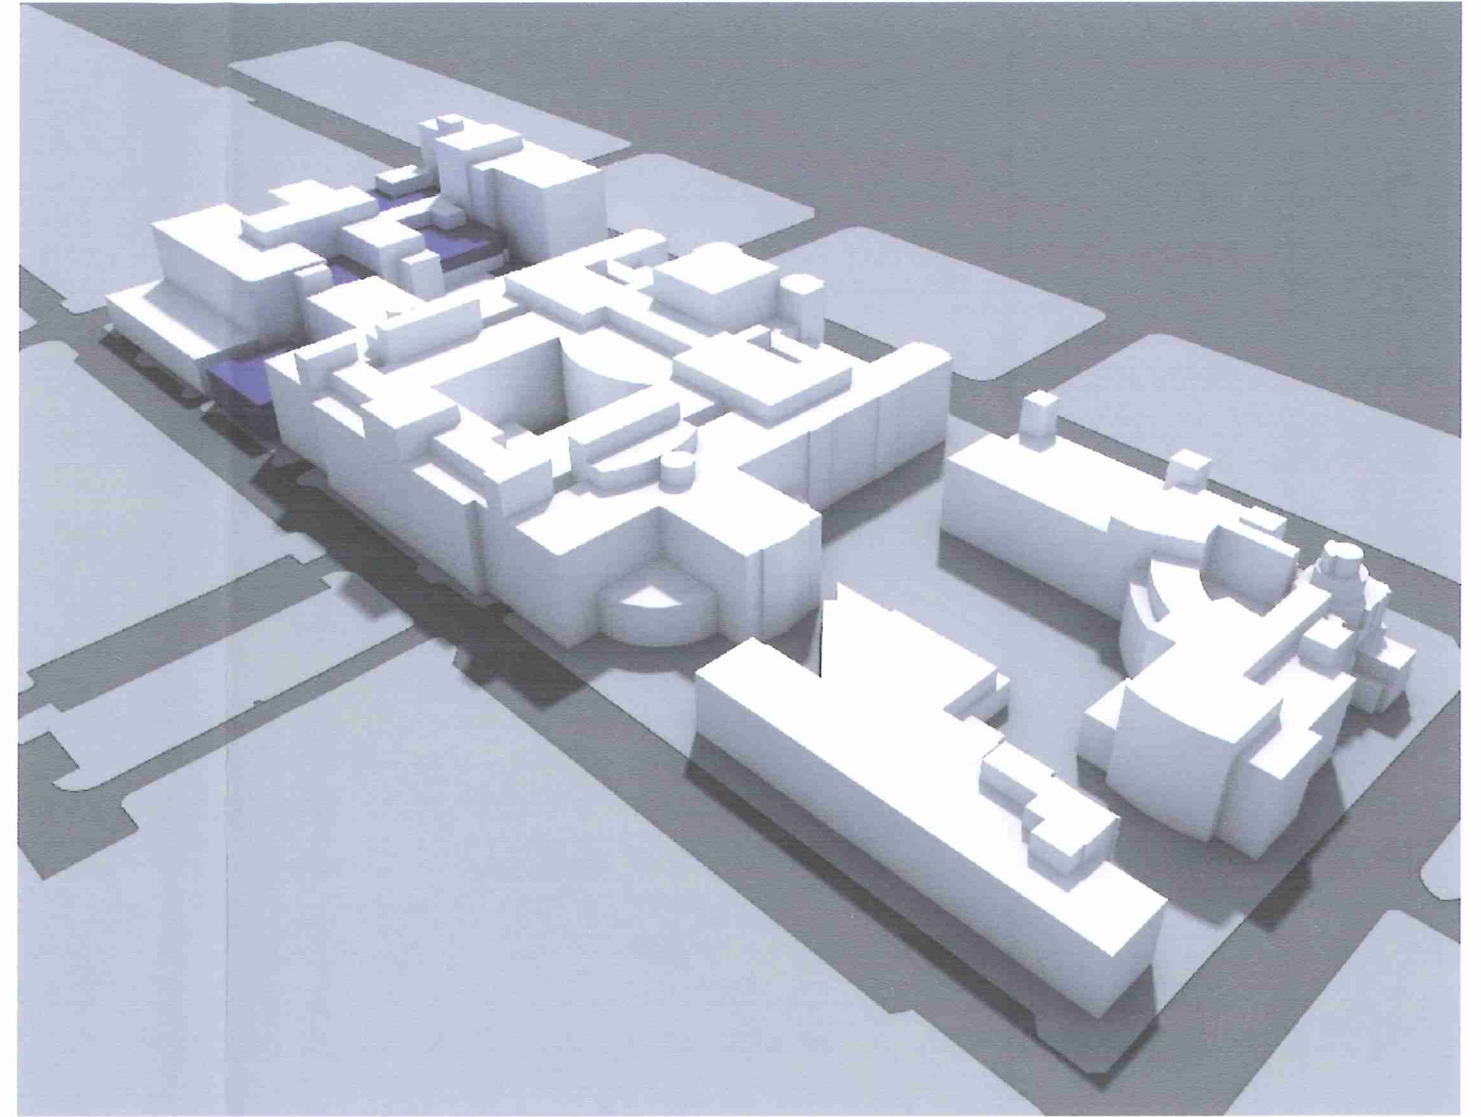

VISTA MENENDEZ Y PELAYO – JAUME ROIG

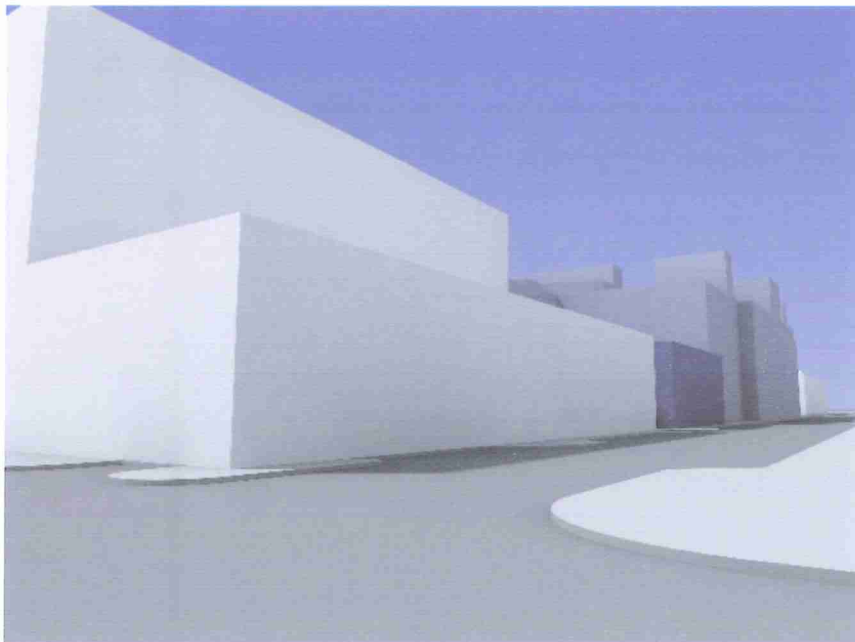

VISTA MENENDEZ Y PELAYO – GOMEZ FERRER

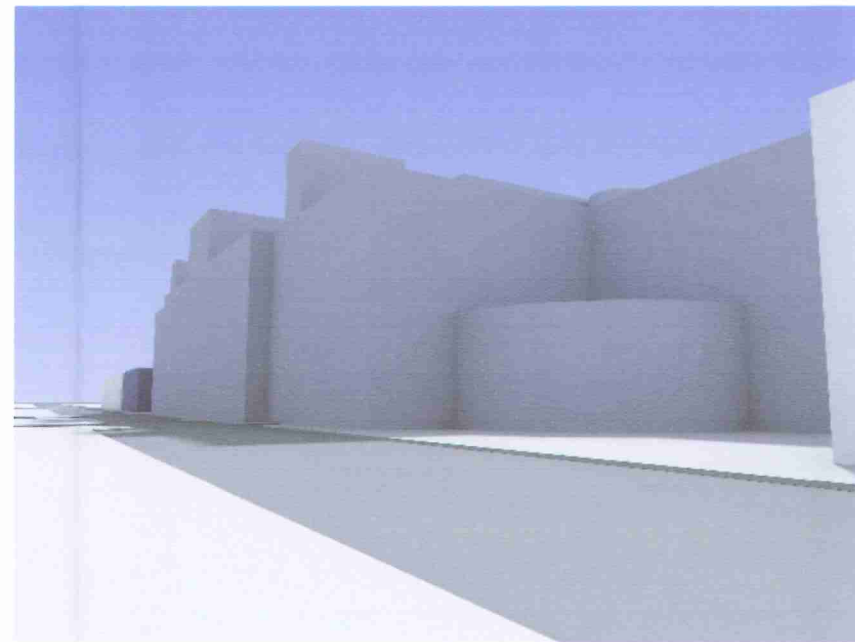

VISTA MENENDEZ Y PELAYO – OESTE


**AJUNTAMENT DE VALÈNCIA**  
**DILIGÈNCIA**

Para hacer constar que el presente documento ha sido aprobado por el GOBIERNO LOCAL de fecha 27 JUL 2012  
 València, 30 JUL 2012  
 El Secretario


**AJUNTAMENT DE VALÈNCIA**  
**DILIGÈNCIA**

Es fa constar que el present document fou aprovat DEFINITIVAMENT per acord de l'Ajuntament Plé de data 28 SEP 2012  
 València, 5 OCT 2012  
 EL SECRETARI

**ESTUDIO INTEGRACIÓN PAISAJÍSTICA**  
**E.DETALLE manzana B.Ibáñez, G. Ferrer, M.Pelayo, J.Roig**

**PROMOTOR**  
 FUNDACIÓN INVESTIGACIÓN HOSPITAL CLÍNICO  
 UNIVERSITARIO DE VALENCIA. INCLIVA

**Ibela**arquitectura s.l.p.

**PLANO** E S/E  
**INFORMACIÓN**  
**VOLUMETRÍA VIGENTE** N 3.2



JUNIO 2012