




VISTA MENENDEZ Y PELAYO – GOMEZ FERRER

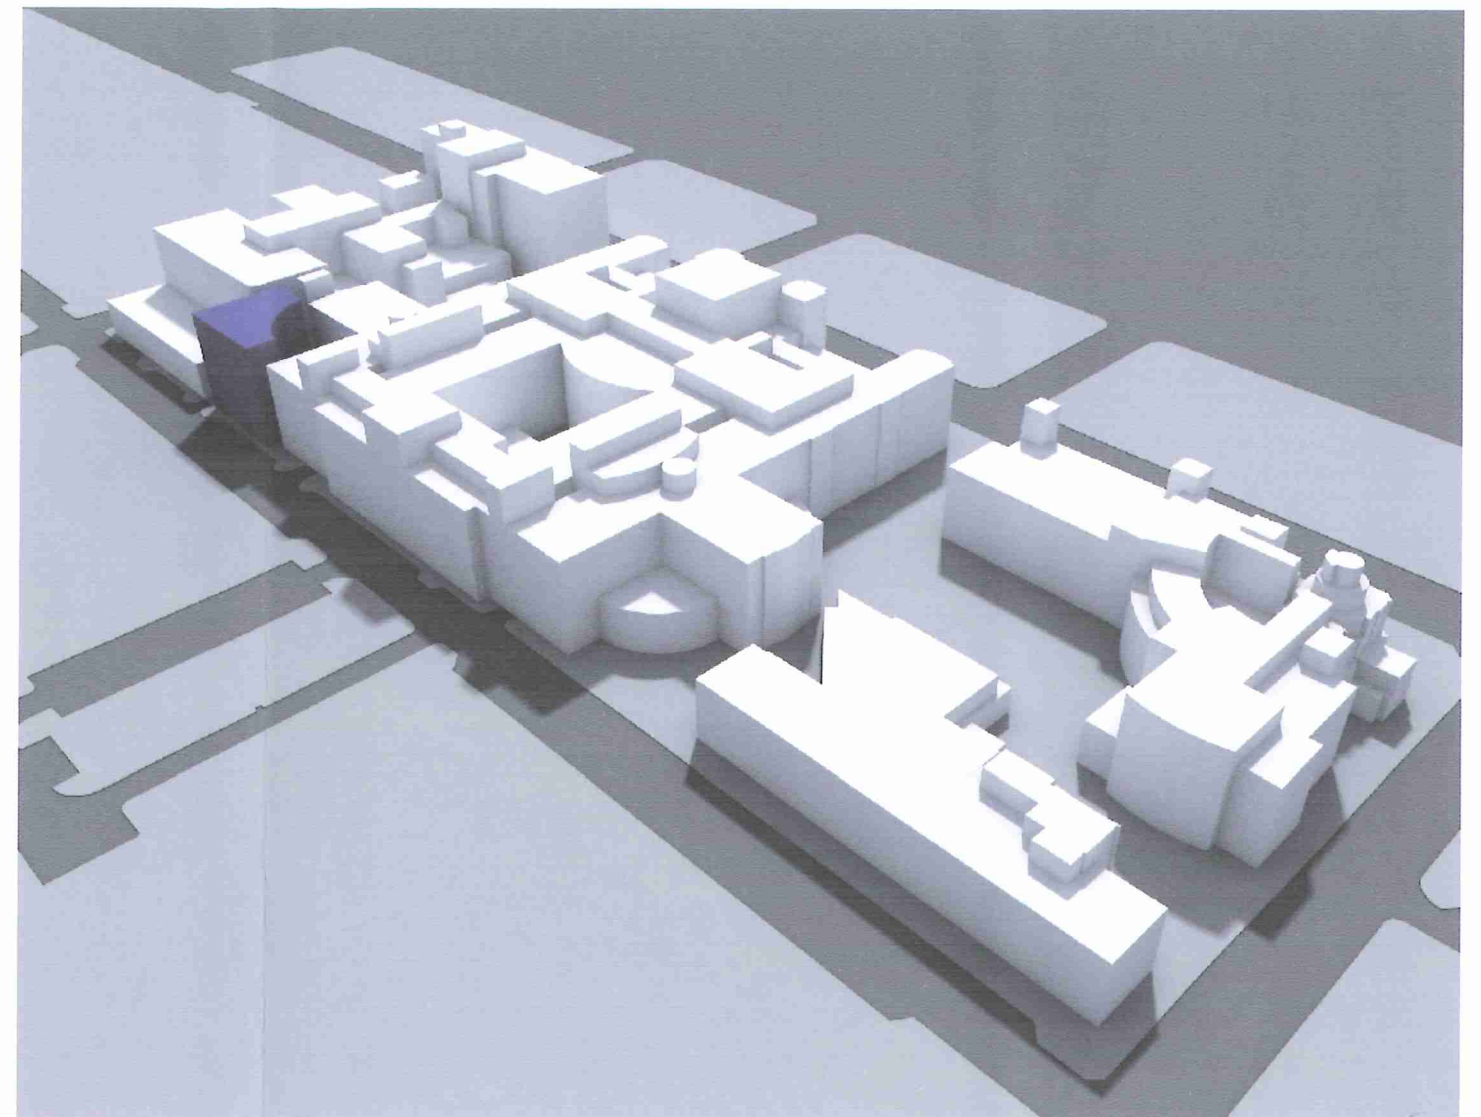

VISTA MENENDEZ Y PELAYO – JAUME ROIG

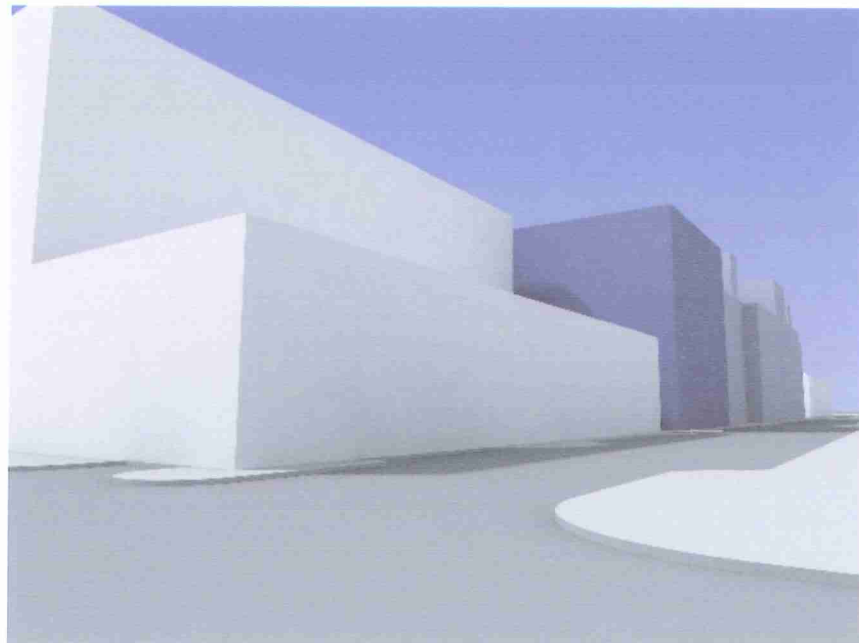

VISTA MENENDEZ Y PELAYO – GOMEZ FERRER

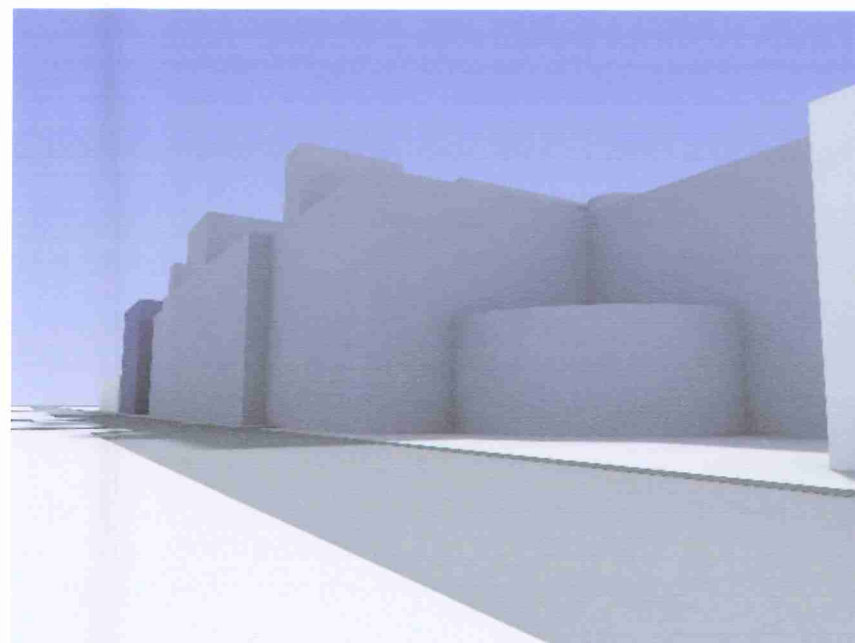

VISTA MENENDEZ Y PELAYO – OESTE

AJUNTAMENT DE VALENCIA
DILIGENCIA

Para hacer constar que el presente documento se somete a INFORMACIÓN PÚBLICA por acuerdo de la Junta de Gobierno Local de fecha ... JUL 2012

València, 30 JUL 2012
El Secretario,

AJUNTAMENT DE VALENCIA
DILIGENCIA

Es fa constar que el present document fou aprovat DEFINITIVAMENT per acord de l'Ajuntament Ple de data ... 28 SEP 2012

València, 5 OCT 2012
EL SECRETARI

ESTUDIO INTEGRACIÓN PAISAJÍSTICA E.DETALLE manzana B.Ibáñez, G. Ferrer, M.Pelayo, J.Roig

PROMOTOR

FUNDACIÓN INVESTIGACIÓN HOSPITAL CLÍNICO
UNIVERSITARIO DE VALENCIA. INCLIVA

PLANO

PLANEAMIENTO MODIFICADO
VOLUMETRÍA

E S/E
N 4.2

Ibela arquitectura s.l.p.

JUNIO 2012