


VALENCIA




A MADRID N III

M A R M E D I T E R R A N E O


P.D.A.I. "MORERAS II"

PROMOTOR:  NAZARET Y DESARROLLO, S.A.

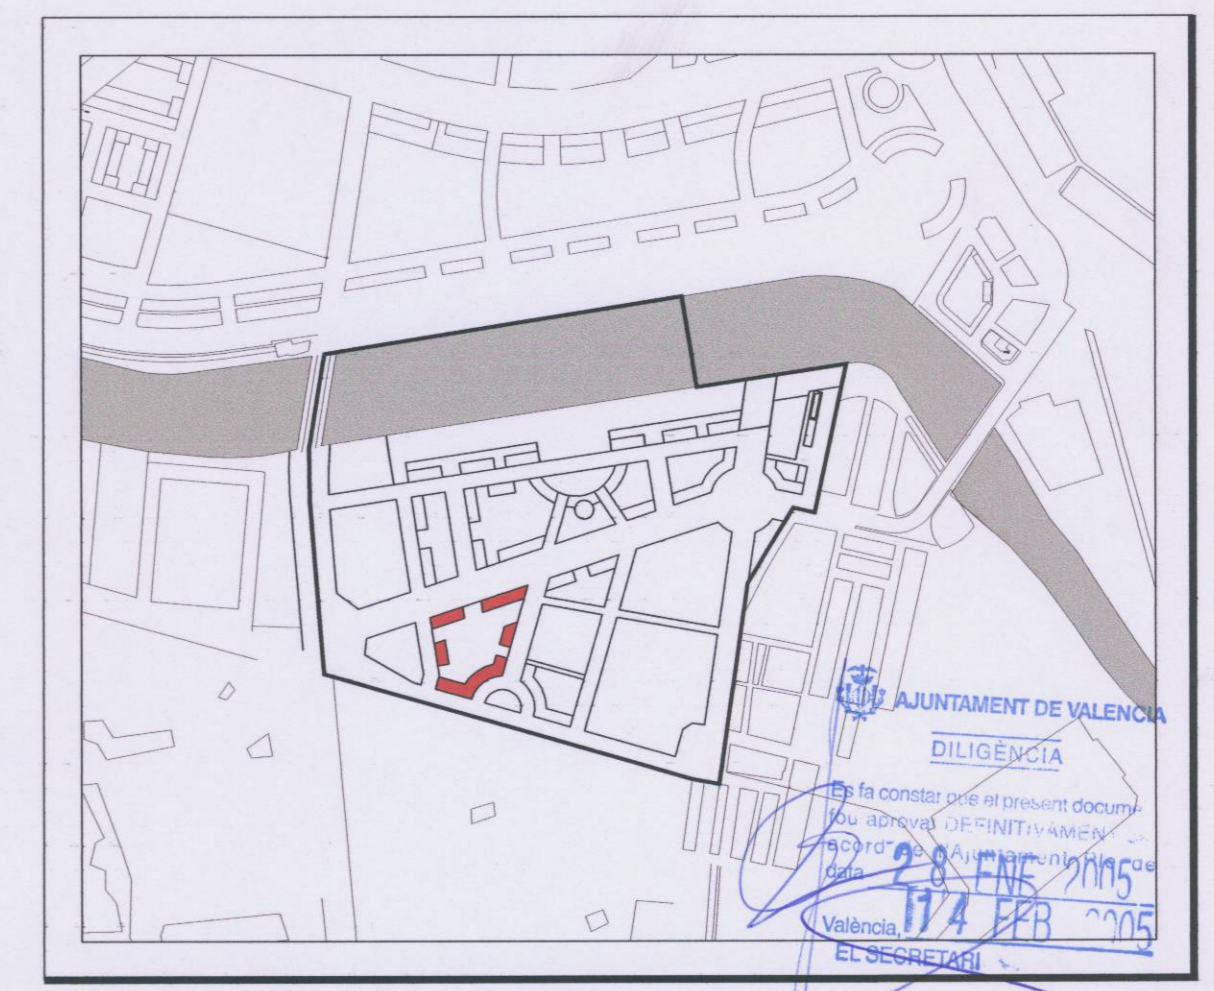

ESTUDIO DE DETALLE - MANZANA XI DEL SECTOR "MORERAS II"

PLANOS DE INFORMACIÓN

 <small>OFICINA TÉCNICA TES EL INGENIERO DE CAMINOS SALVADOR ESPANA TAMAYO Nº COLEGIADO: 7.435</small>	SITUACIÓN		
	ESCALA: 1/20.000	FECHA: MAYO 2.004	Nº DE PLANO: 1.1