

### LEYENDA

#### SUELOS DE DOMINIO Y USO PRIVADO

- EDIFICACION EN BLOQUE MIXTO (EBM)
- EDIFICACION EN BLOQUE VPO (EBM-VPO)
- EDIFICACION ABIERTA DE USO MIXTO (EAM)
- ESPACIOS LIBRES PRIVADOS INTERIORES A MANZANA (EL\*)

#### PARAMETROS DE LA EDIFICACION


- IV NUMERO DE MANZANA
- ④ NUMERO DE BLOQUE
- 12 NUMERO DE ALTURAS
- (4.638 m²) SUPERFICIE DE MANZANA

### P.D.A.I. "MORERAS II"

PROMOTOR:



NAZARET Y DESARROLLO, S.A.

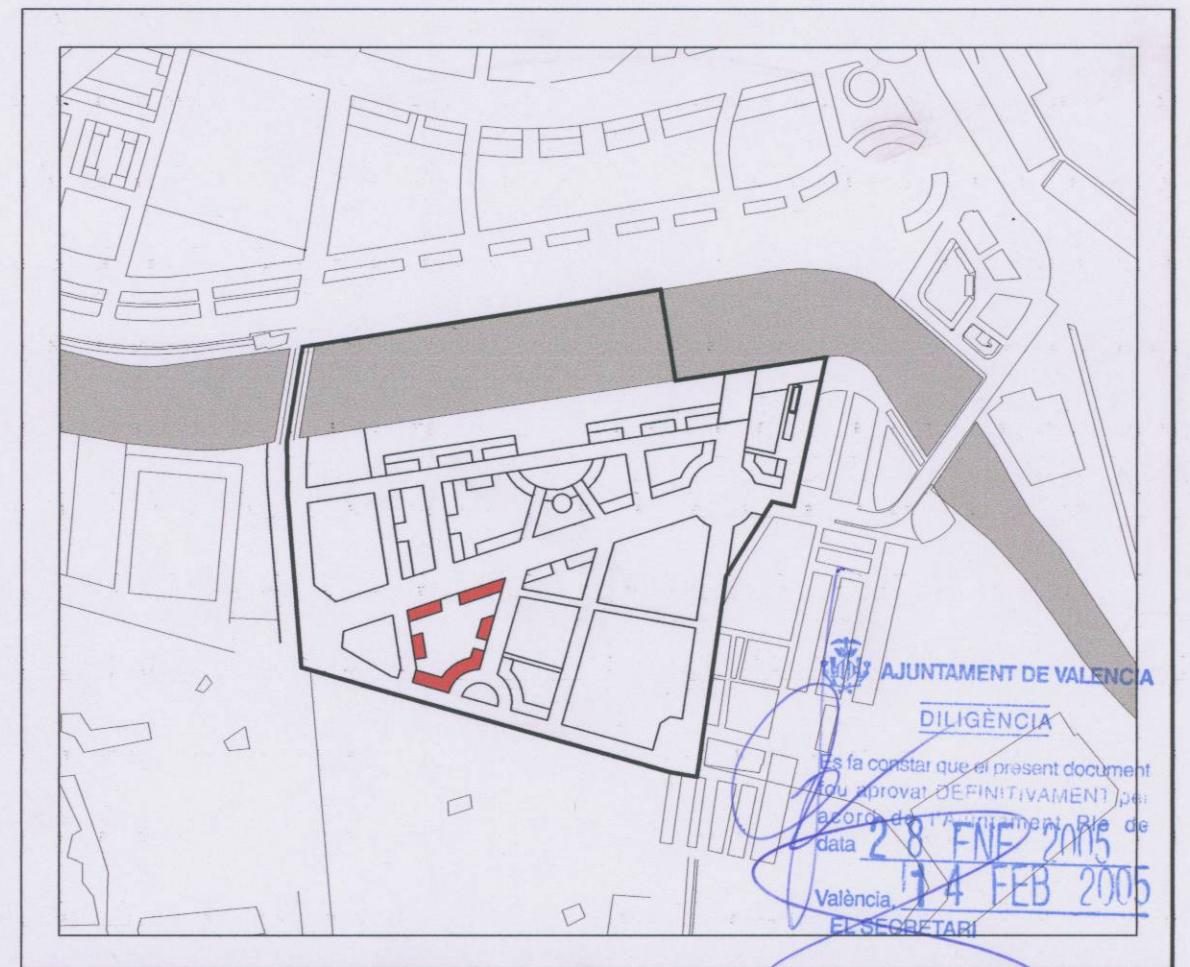

### ESTUDIO DE DETALLE - MANZANA XI DEL SECTOR "MORERAS II"

#### PLANOS DE INFORMACIÓN

CONSULTOR



OFICINA TÉCNICA TES  
EL INGENIERO DE CAMINOS

#### ORDENACIÓN PORMENORIZADA SUPERFICIES EDIFICABLES

ESCALA:

1/500

FECHA:

MAYO 2.004

Nº DE PLANO:

1.2.3

SALVADOR ESPAÑA TAMAYO  
Nº COLEGIADO 7.435