



# SEGUN P.G.O.U. DE VALENCIA

Planos C  
(Estructura urbana)

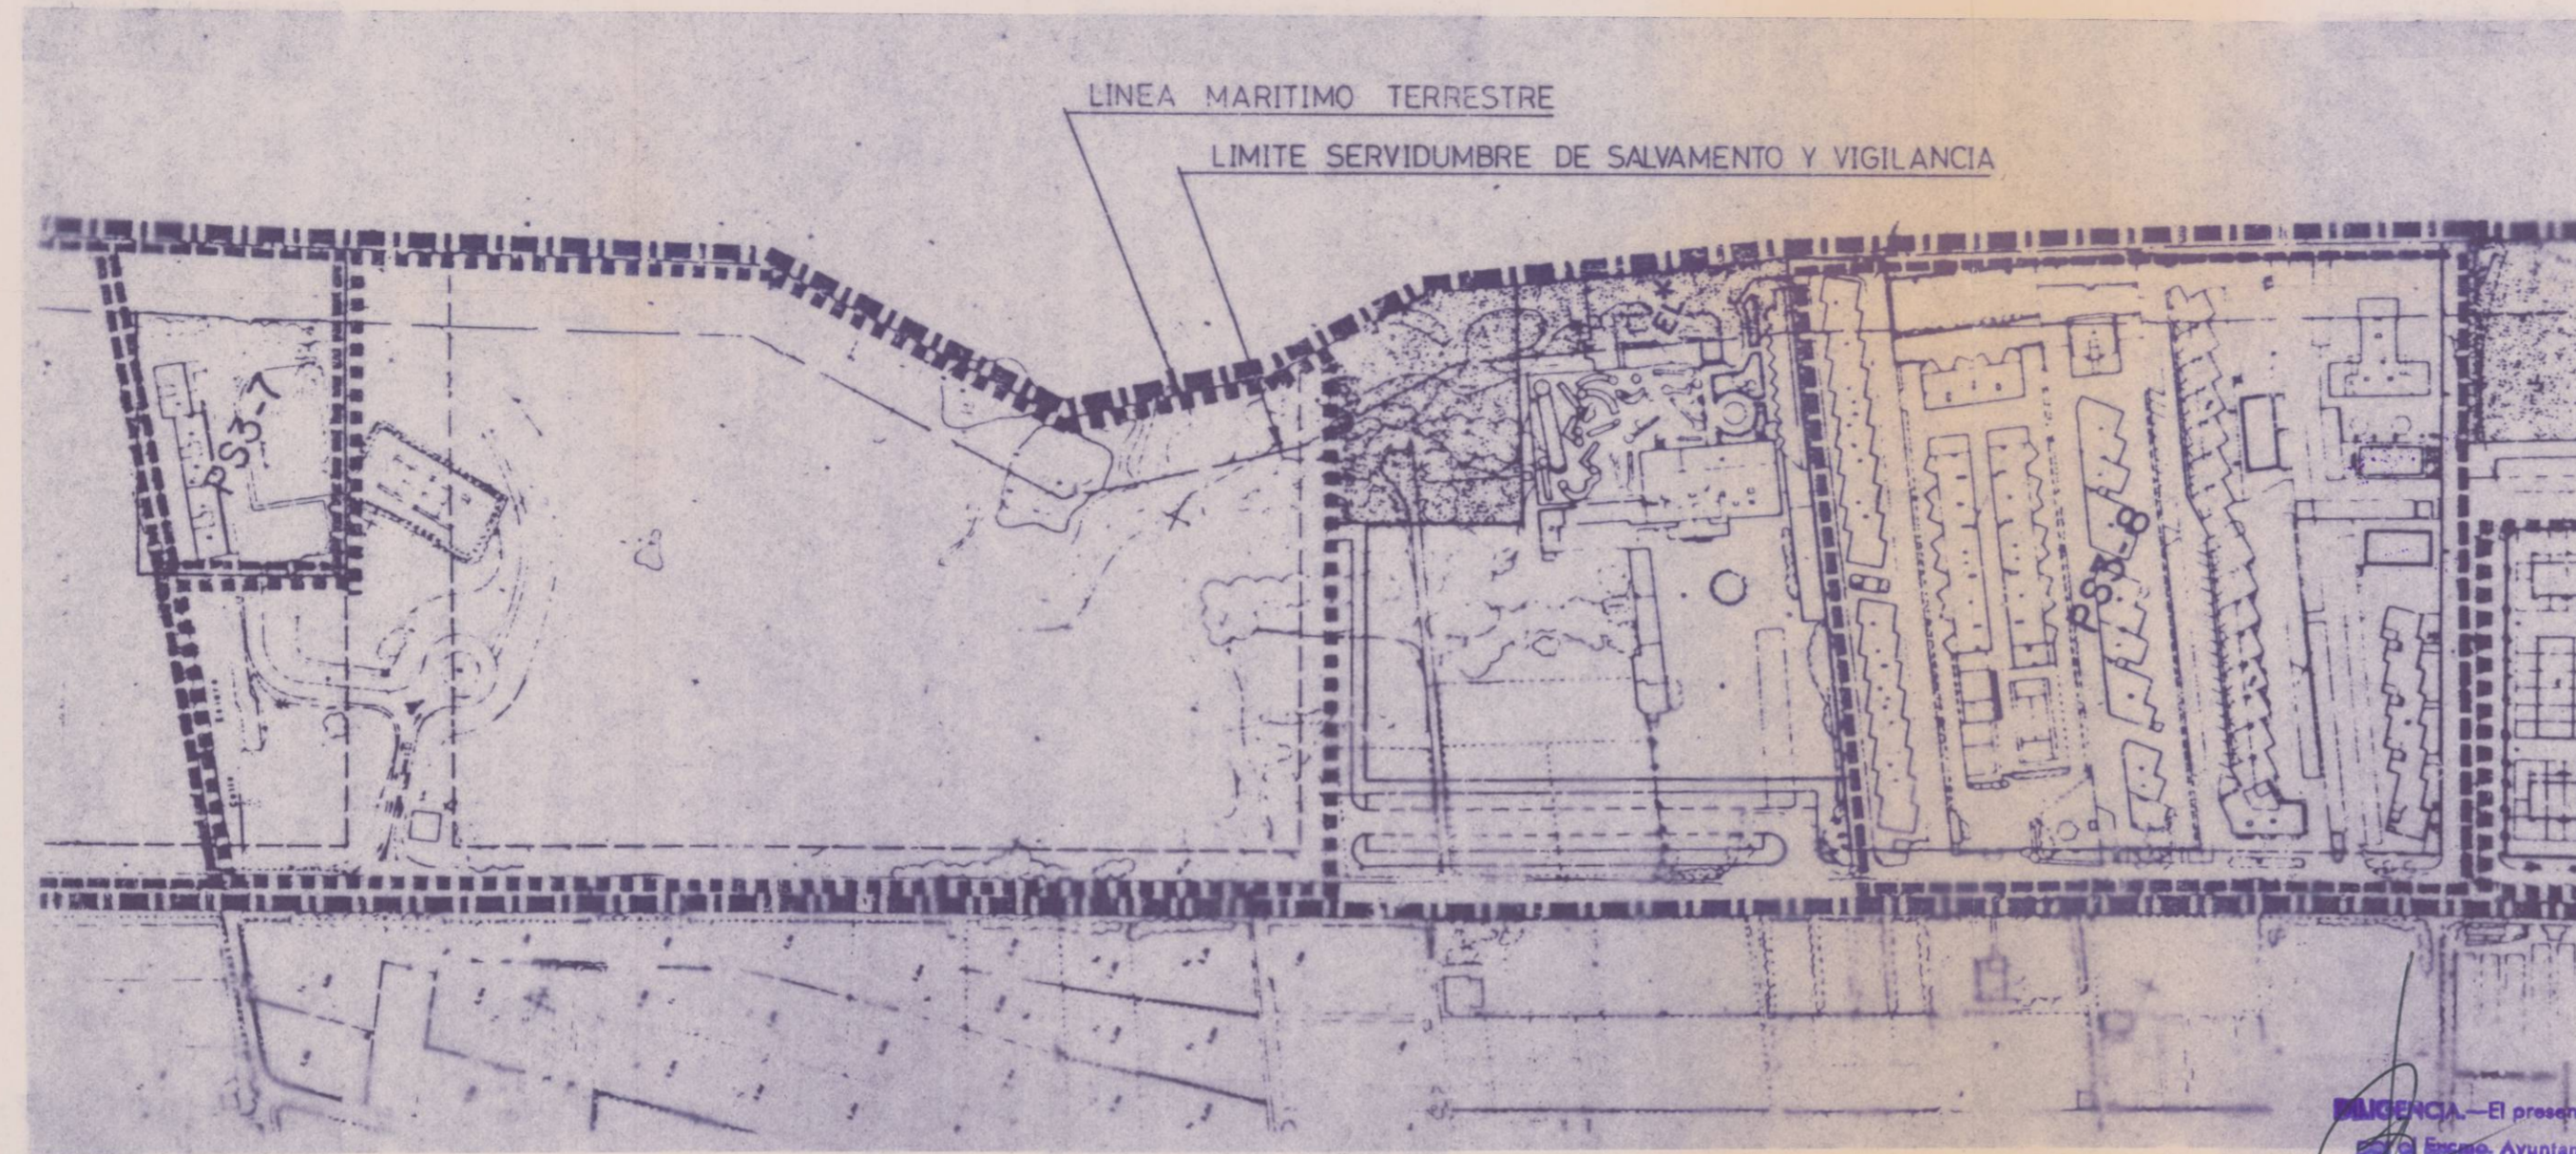

Planos B  
(Calificación del suelo)

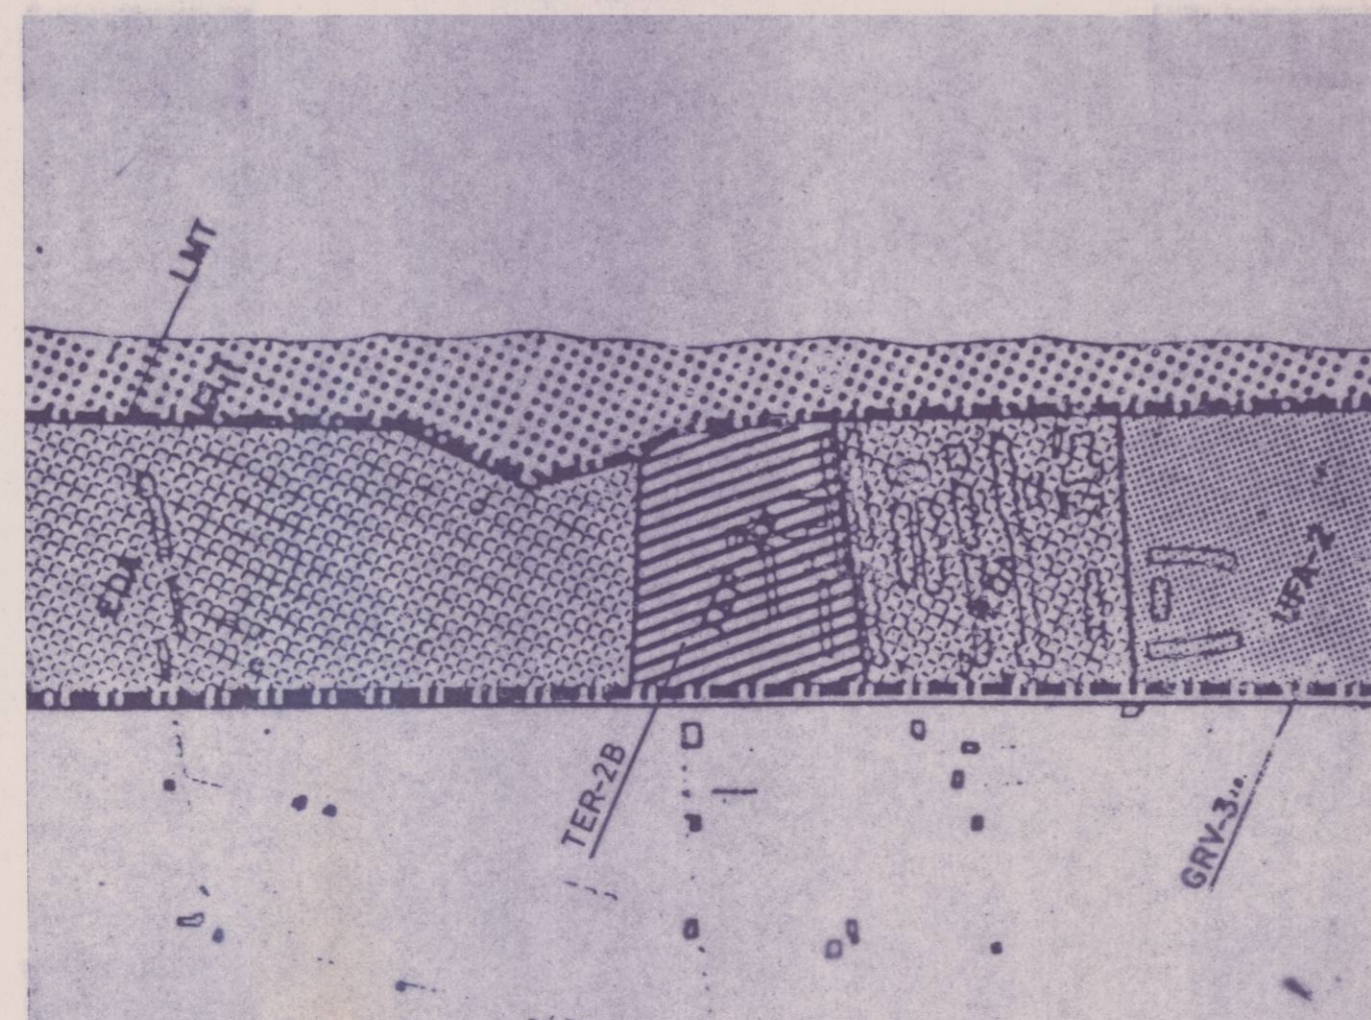

EXCMO. AYUNTAMIENTO DE VALENCIA  
URBANISMO - PLANEAMIENTO

VALENCIA. El presente plano fue aprobado Provisionalmente  
por el Excmo. Ayuntamiento Pleno, en sesión de 29 de Diciembre de 1997  
Valencia, 9 Septiembre 1998  
El Secretario General

COLEGIO OFICIAL DE  
ARQUITECTOS DE LA  
COMUNIDAD VALENCIANA  
18 MAYO 1998  
=VISADO=  
A LOS EFECTOS ESTATUTARIOS

MODIFICACION PUNTUAL DEL P.G.O.U. DE VALENCIA		
1-PLANOS DE INFORMACION		
SITUACION Sector delimitado por: Avda. de Las Gaviotas Línea Marítimo Terrestre Area PS4-8 (CIVISA) y Area PS3-8	PROMOTOR COMPANIA VALENCIANA DE VIVIENDAS S.A.	1-2
Planos "B" y "C"	Valencia, Mayo de 1.997	
escala 1:500	arquitecto Juan Valiente	