





ANEJO Nº2: CARTOGRAFÍA



PLAN DE MOVILIDAD

1 SITUACIÓN Y EMPLAZAMIENTO

1:25.000







Consultora

Autor



Leyenda



Ámbito del Plan especial





PLAN DE MOVILIDAD

2.1 ORDENACIÓN PROPUESTA

Diciembre - 2019 1:4.000







Consultora

Autor





MBITO DEL SECTOR DEL PLAN ESPECIAL ZONA SUR 1 PUERTO DE VALÊNCIA NAZARET ESTE

DELIMITACIÓN ÁREAS DE ORDENACIÓN SEGÚN ACUERDO ESPECÍFICO FEBRERO 2017

CÓDIGO PARCELA

USOS PORMENORIZADOS

TER-QM

ZV-DP

PARÂMETROS URBANÍSTICOS Condiciones de ordenación de la edificació

ÁREA DE MOVIMIENTO DE LA EDIFICACIÓN

Nº ALTURAS MÁXIMO

ÁREA DE MOVIMIENTO DE PLANTAS PISO

EDIFICACIÓN MATERIALIZADA (SEMICONSOLIDADA) ESPACIO LIBRE PRIVADO NO EDIFICABLE

TRAZADO CAMINO DEL SECH EN EL PARQUE (10m)

CARRIL BICI

PLAZAS DE APARCAMIENTO PÚBLICO EXISTENTES

PLAZAS DE APARCAMIENTO PÚBLICO PROPUESTAS

RÉGIMEN DE FUERA DE ORDENACIÓN

FUERA DE ORDENACIÓN EJECUTIVO

RED COMPLEMENTARIA DE AFECCIONES SECTORIALES

AFECCIÓN EN MATERIA DE COSTAS LEY 22/1988, de 28 de julio de Costas

Línea de Desilnde para el Dominio Público Marítimo Terrestre (DPMT)

Limite interior de la Ribera del Mar o del Cantil del Muelle

AFECCIÓN EN MATERIA DE PUERTOS
Delimitación de los Espacios y Usos Portuarios del Puerto de València (DEUP), aprobado por la orden FOM 1973/2014 de 28 de octubre

Limite de la Zona de Servicio Terrestre del Puerto de València (ZST)

AFECCIÓN EN MATERIA DE PATRIMONIO LEY 4/1998, de 11 de junio, de la Generalitat Valenciana, del Patrimonio Cultural Valenciano



PLAN ESPECIAL ZONA SUR 1 PUERTO DE VALÈNCIA NAZARET ESTE PLAN DE MOVILIDAD

2.2 ORDENACIÓN PROPUESTA

Diciembre - 2019 1:4.000







Consultora

Autor





MBITO DEL SECTOR DEL PLAN ESPECIAL ZONA SUR 1 PUERTO DE VALÈNCIA NAZARET ESTE

DELIMITACIÓN ÁREAS DE ORDENACIÓN SEGÚN ACUERDO ESPECÍFICO FEBRERO 2017

CÓDIGO PARCELA

USOS PORMENORIZADOS

TER-QM

Zona verde deportivo (ZV-DP)

PARÂMETROS URBANÍSTICOS
Condiciones de ordenación de la edificació

ÁREA DE MOVIMIENTO DE LA EDIFICACIÓN

Nº ALTURAS MÁXIMO

ÁREA DE MOVIMIENTO DE PLANTAS PISO

EDIFICACIÓN MATERIALIZADA (SEMICONSOLIDADA) ESPACIO LIBRE PRIVADO NO EDIFICABLE

TRAZADO CAMINO DEL SECH EN EL PARQUE (10m)

CARRIL BICI

PLAZAS DE APARCAMIENTO PÚBLICO EXISTENTES

PLAZAS DE APARCAMIENTO PÚBLICO PROPUESTAS

RÉGIMEN DE FUERA DE ORDENACIÓN

FUERA DE ORDENACIÓN EJECUTIVO

RED COMPLEMENTARIA DE AFECCIONES SECTORIALES


AFECCIÓN EN MATERIA DE COSTAS LEY 22/1988, de 28 de julio de Costas


Línea de Desilnde para el Dominio Público Marítimo Terrestre (DPMT)

Limite interior de la Ribera del Mar o del Cantil del Muelle

AFECCIÓN EN MATERIA DE PUERTOS
Delimitación de los Espacios y Usos Portuarios del Puerto de València (DEUP), aprobado por la orden FOM 1973/2014 de 28 de octubre

AFECCIÓN EN MATERIA DE PATRIMONIO LEY 4/1998, de 11 de junio, de la Generalitat Valenciana, del Patrimonio Cultural Valenciano

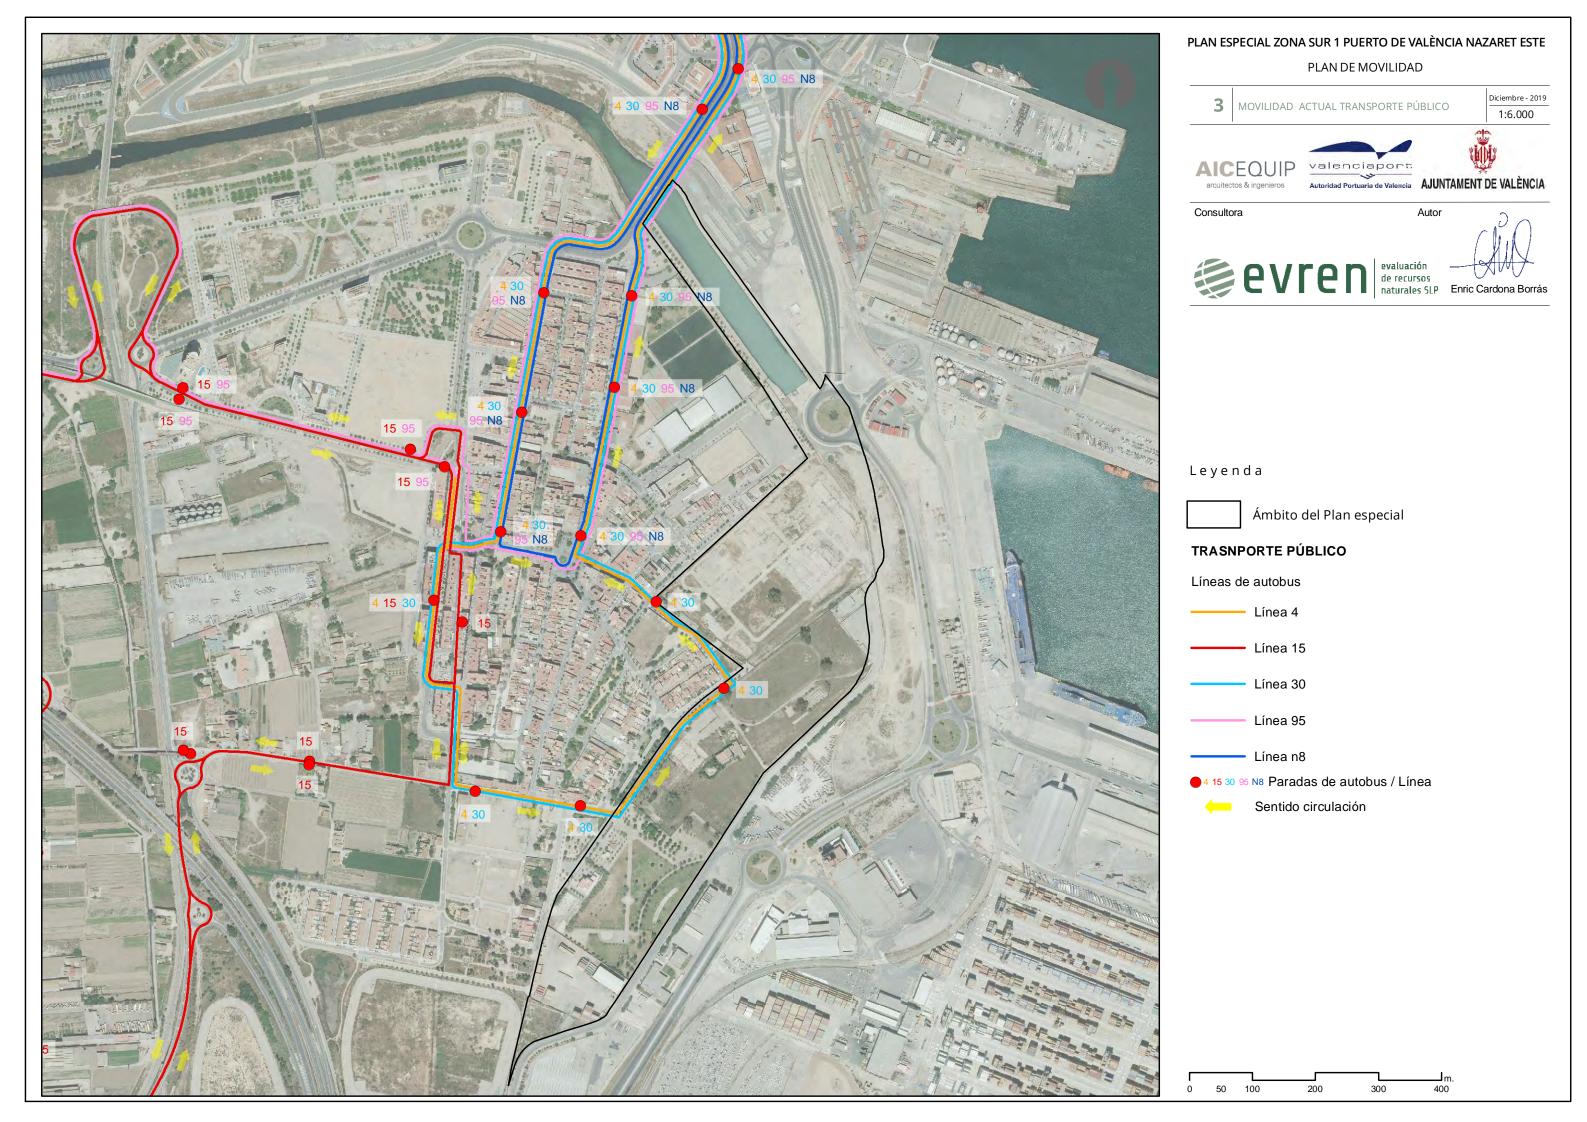

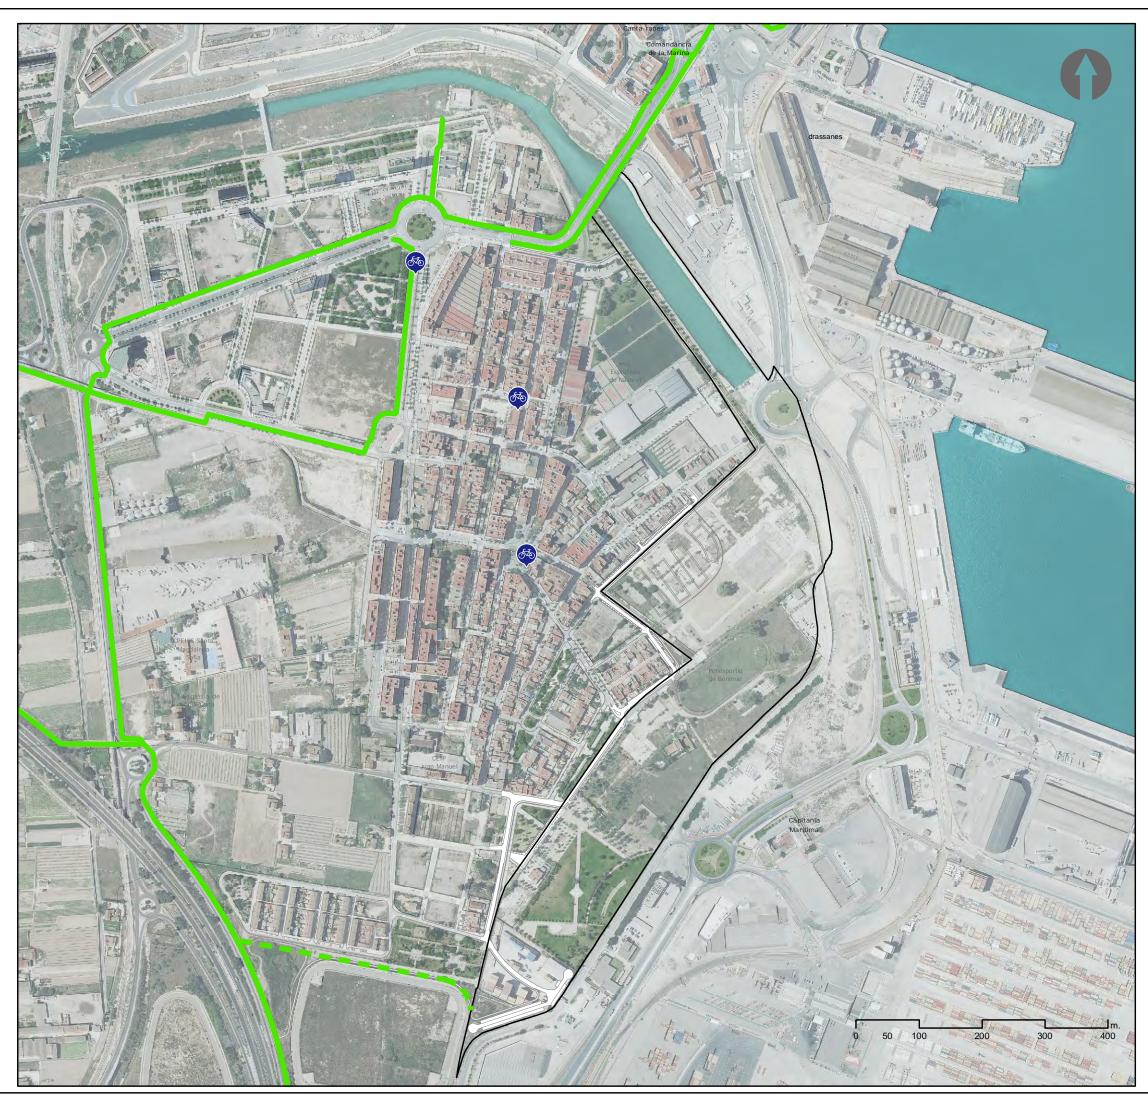

PLAN ESPECIAL ZONA SUR 1 PUERTO DE VALÈNCIA NAZARET ESTE ESTUDIO DE MOVILIDAD

MOVILIDAD ACTUAL EN BICICLETA

1:6.000







Consultora

Autor



Leyenda

Ámbito del Plan Especial

BICICLETA, MONOPATÍN Y VMP NO MOTORIZADOS

Carril Bici EXISTENTE

Carril Bici Proyectado ZAL

Paradas Valenbici. Existentes



PLAN DE MOVILIDAD

5 MOVILIDAD ACTUAL PEATONAL

1:6.000







Consultora





Leyenda

Ámbito del Plan Especial


NODOS GENERADORES DE MOVILIDAD

Peatonal

Zona Comercial



Zona Peatonal

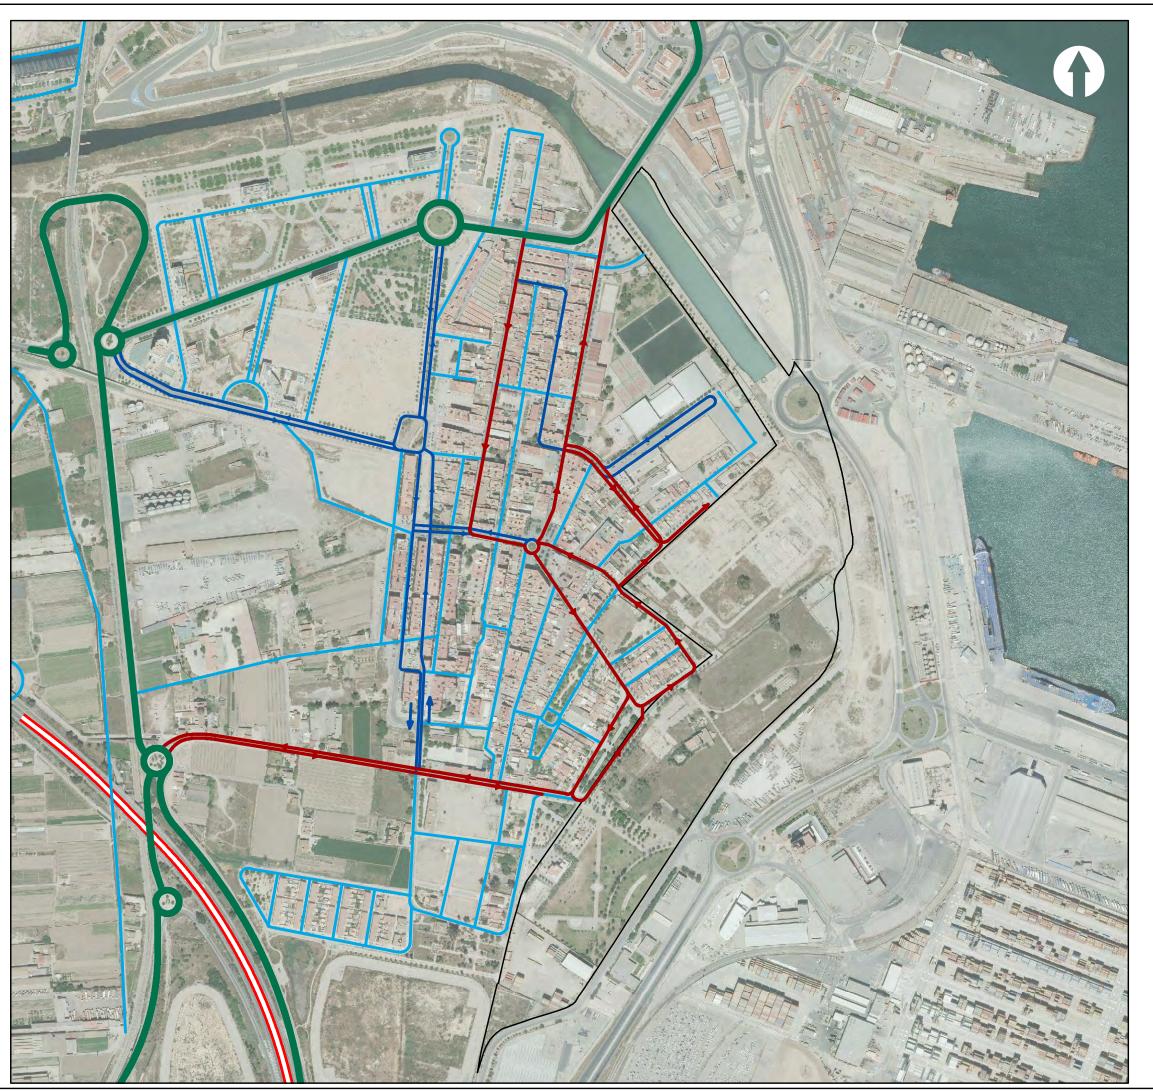

PLAN DE MOVILIDAD

6 MOVILIDAD ACTUAL TRAFICO RODADO

1:6.000







Consultora

Autor



Leyenda

Ámbito del Plan Especial

CIRCULACIÓN TRÁFICO RODADO SITUACIÓN ACTUAL


Viario Troncal


Viario de Acceso al Sector

Viario Distribuidor

Viario Local

Carretera V-15

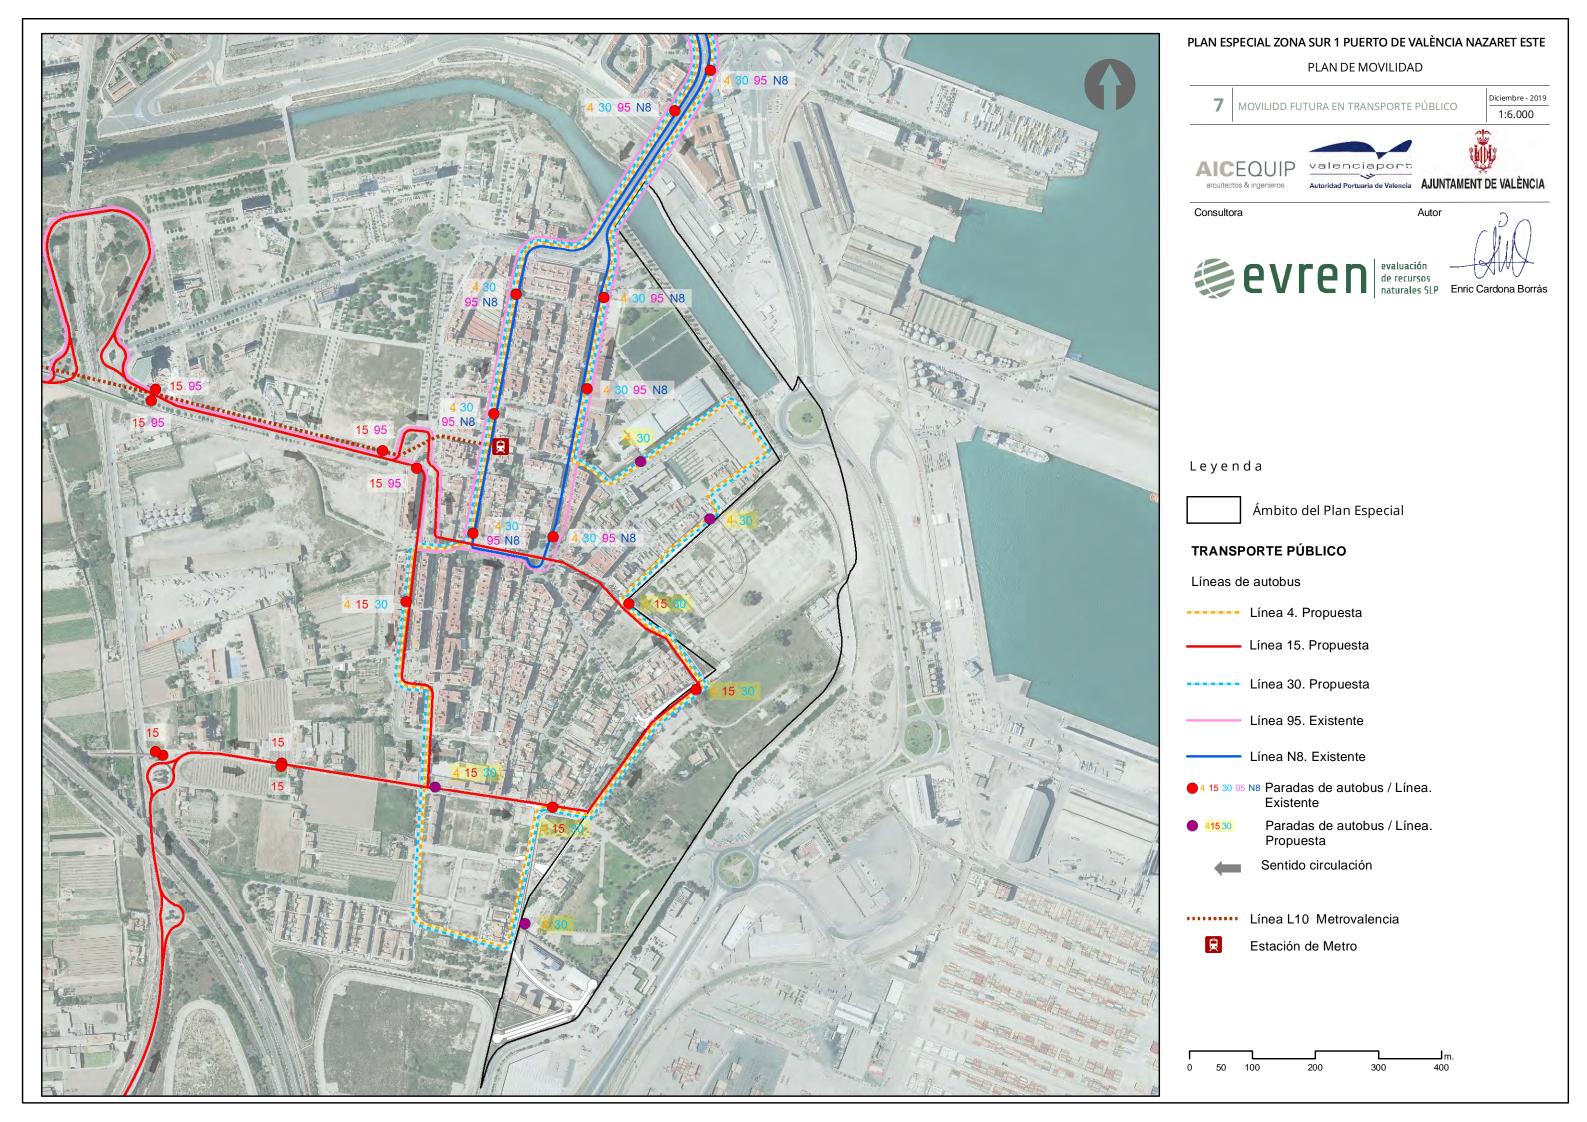

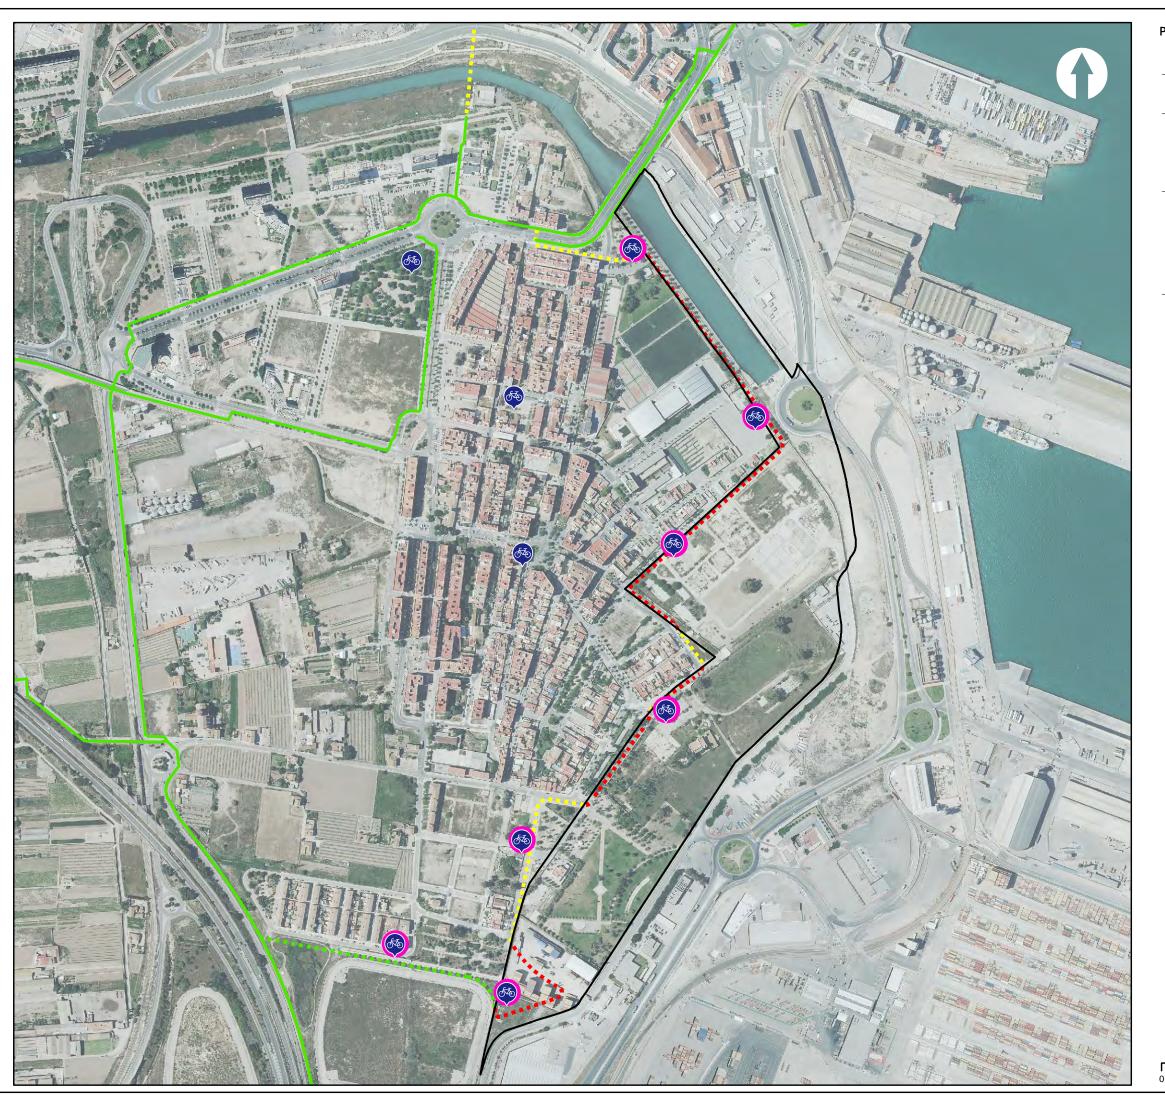

PLAN ESPECIAL ZONA SUR 1 PUERTO DE VALÈNCIA NAZARET ESTE ESTUDIO DE MOVILIDAD

8 MOVILIDD FUTURA EN BICICLETA

1:6.000







Consultora

Autor



Leyenda

Ámbito del Plan Especial



Paradas Valenbici. Existentes




Paradas Valenbici. Propuestas




Carril Bici Proyectado ZAL

Carril Bici PROPUESTO EXTERNO AL PEZS1

Carril Bici PROPUESTO EN ÁMBITO PEZS1

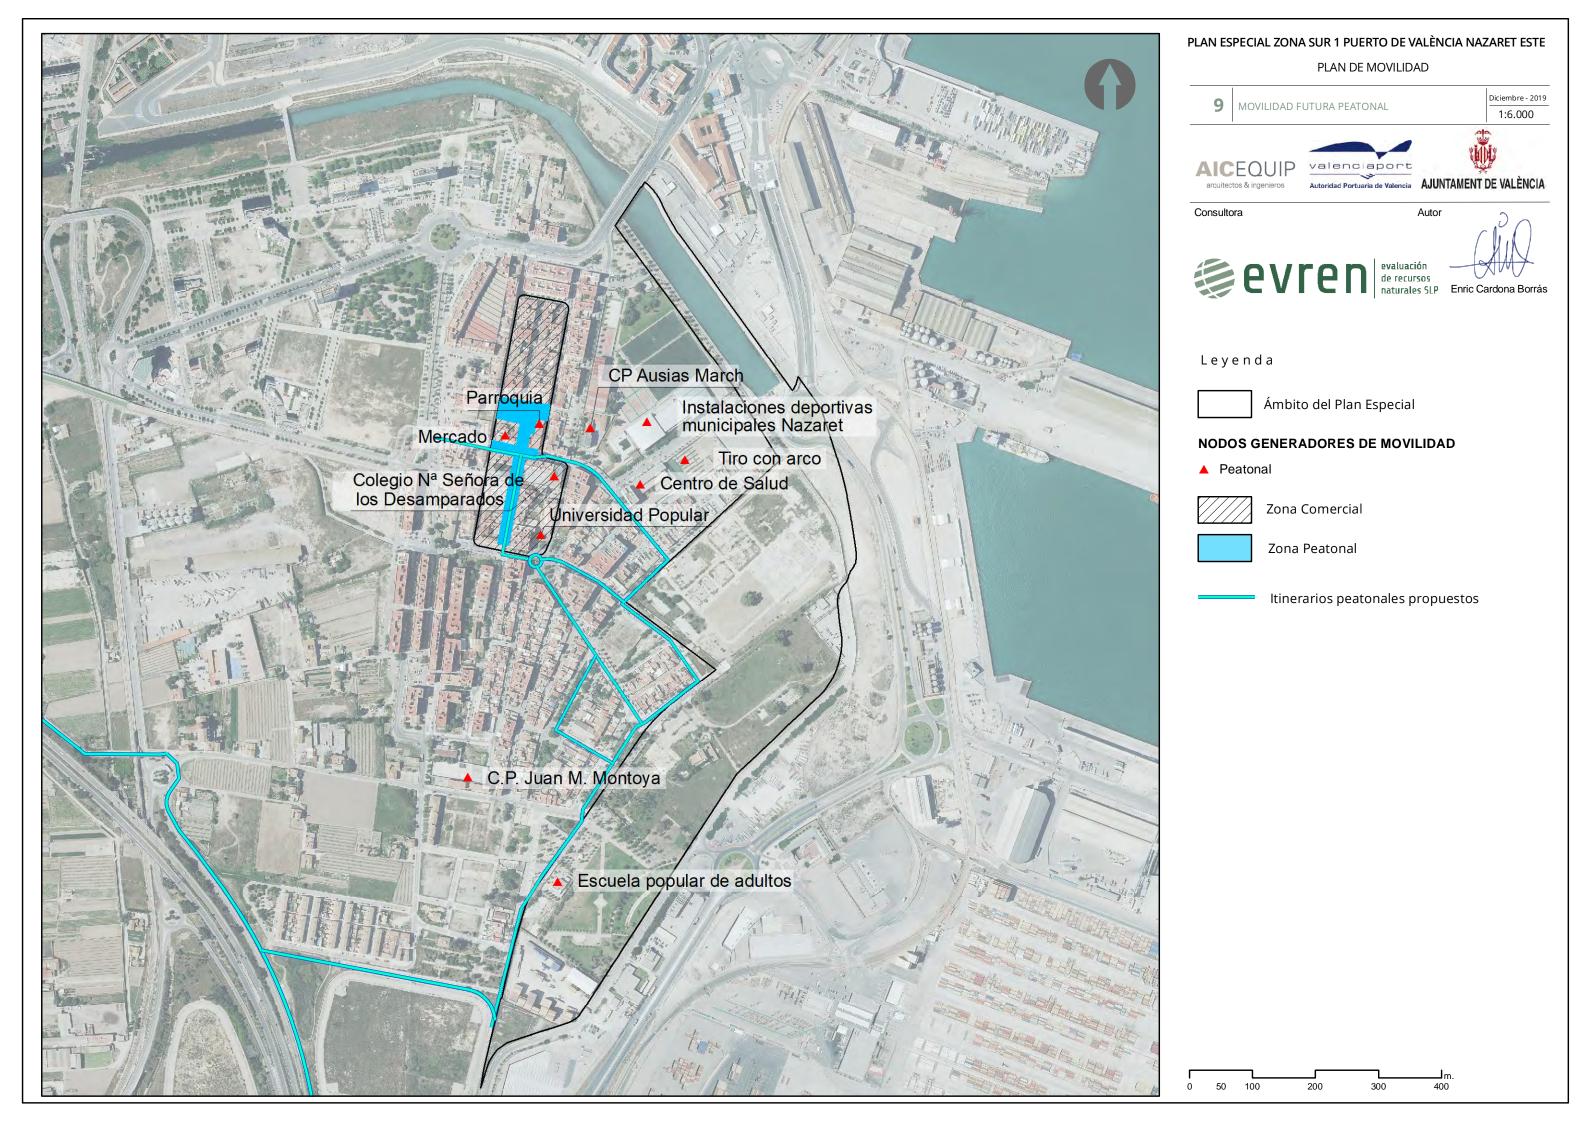

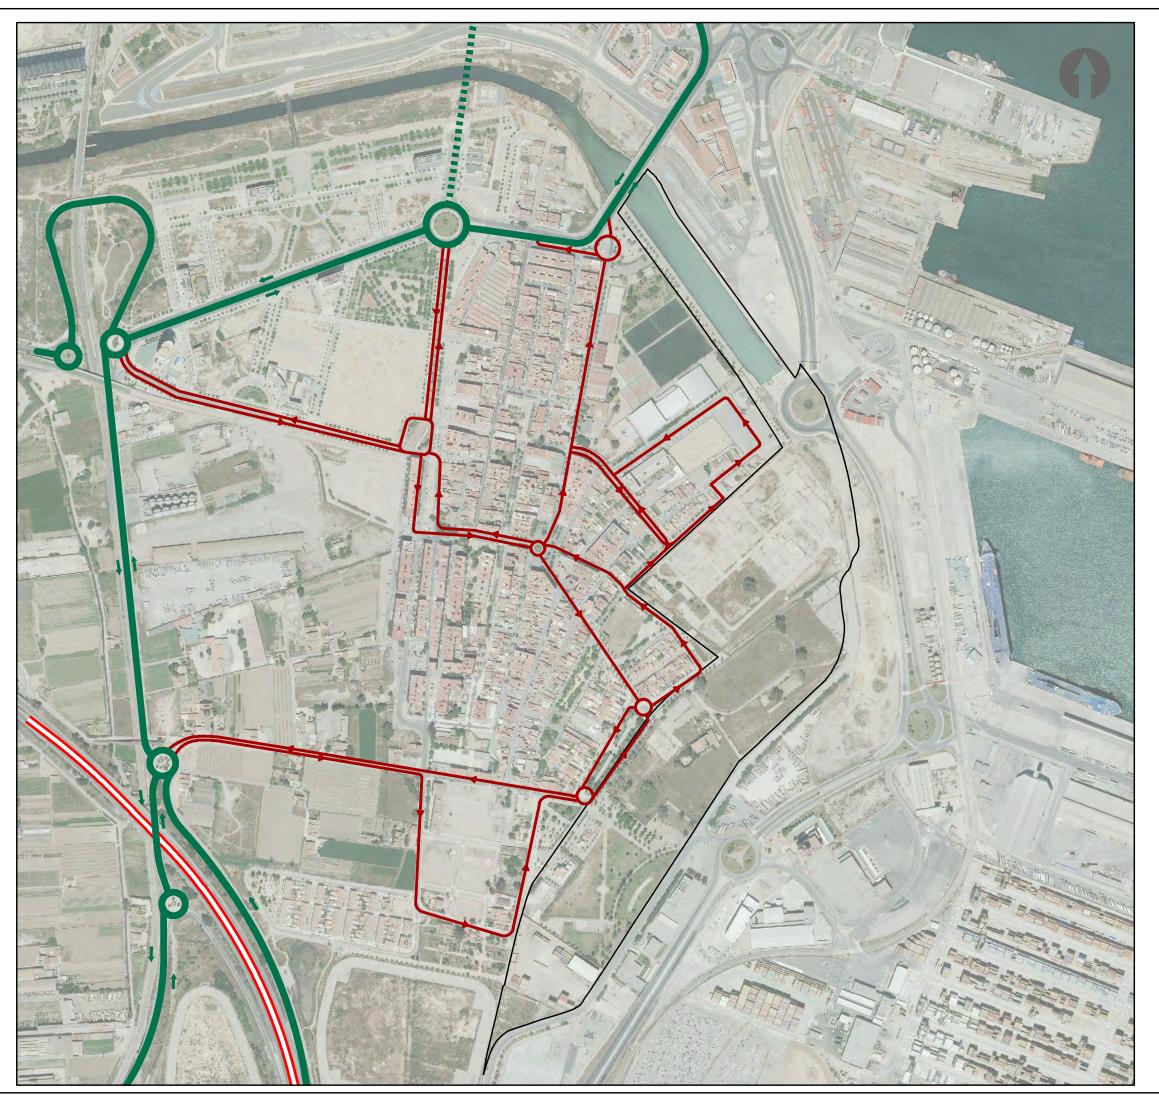

PLAN DE MOVILIDAD

10.1 TRAFICO RODADO SITUACIÓN FUTURA. ALTERNATIVA 1



1:6.000







Consultora

Autor



Leyenda


Ámbito del Plan Especial

CIRCULACIÓN TRÁFICO RODADO SITUACIÓN FUTURA

Viario Troncal

■■■■■■ Viario Troncal proyectado

Viario de Acceso al Sector

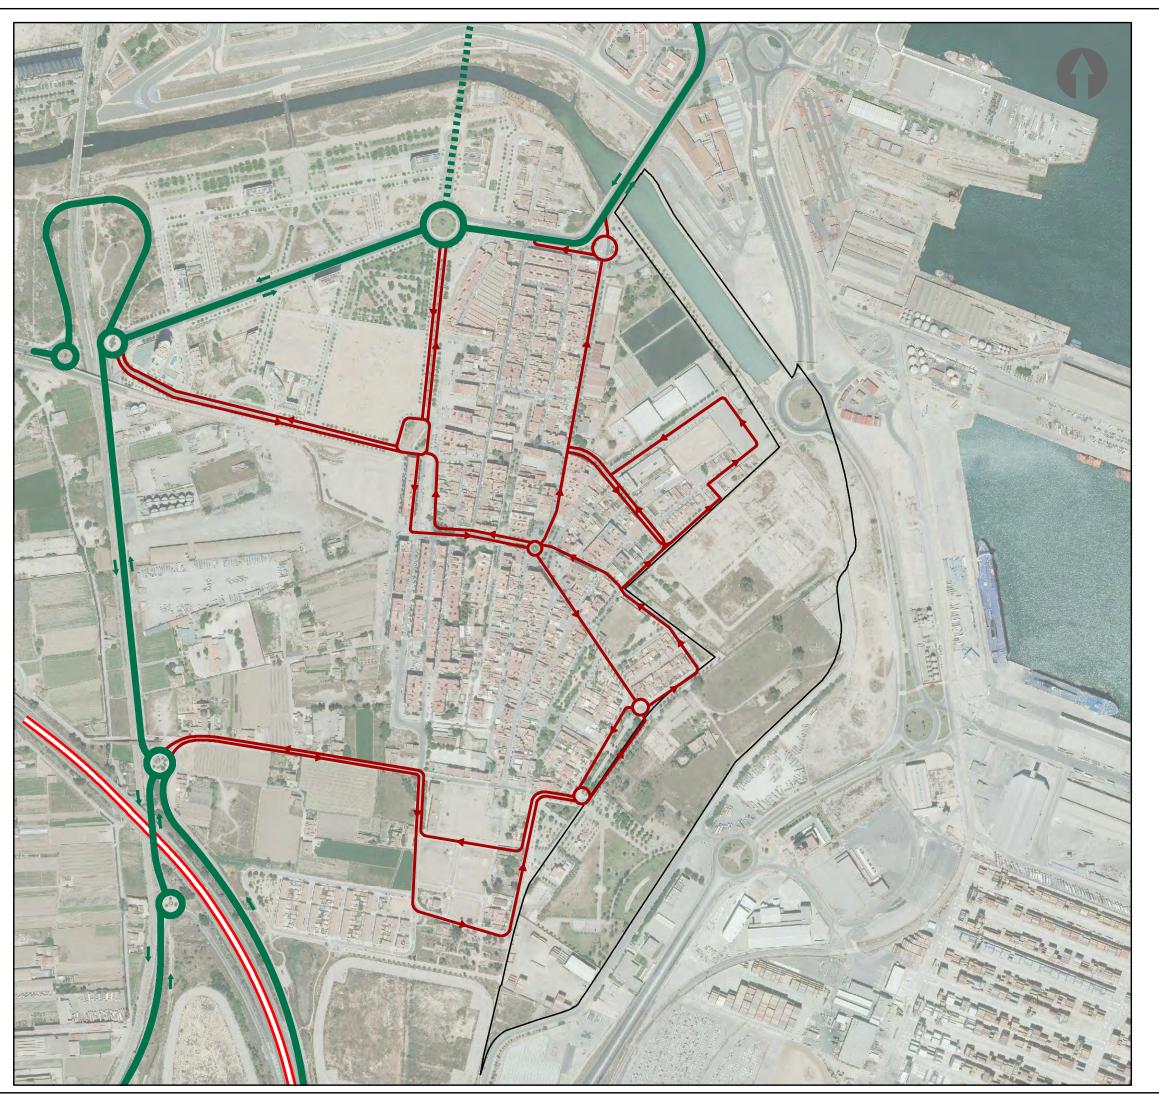

PLAN ESPECIAL ZONA SUR 1 PUERTO DE VALÈNCIA NAZARET ESTE PLAN DE MOVILIDAD

10.2 TRAFICO RODADO SITUACIÓN FUTURA. ALTERNATIVA 2

1:6.000







Consultora

Autor



Leyenda


Ámbito del Plan Especial

CIRCULACIÓN TRÁFICO RODADO SITUACIÓN FUTURA

Viario Troncal

■■■■■■ Viario Troncal proyectado

Viario de Acceso al Sector

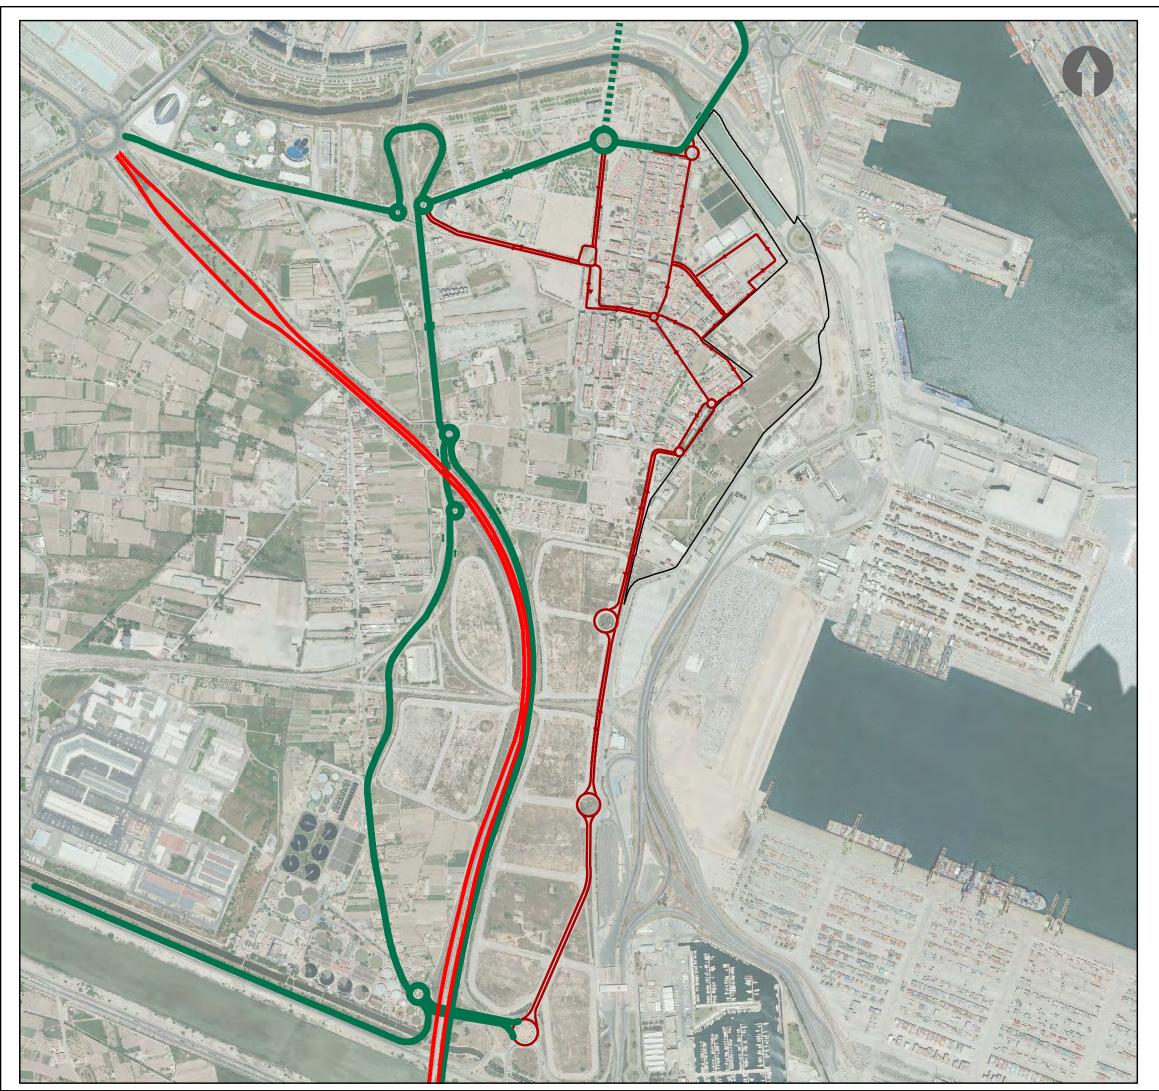

PLAN DE MOVILIDAD

TRAFICO RODADO SITUACIÓN FUTURA. ALTERNATIVA 3

1:11.000







Consultora

Autor



Leyenda


Ámbito del Plan Especial

CIRCULACIÓN TRÁFICO RODADO SITUACIÓN FUTURA

Viario Troncal

■■■■■■ Viario Troncal proyectado

Viario de Acceso al Sector

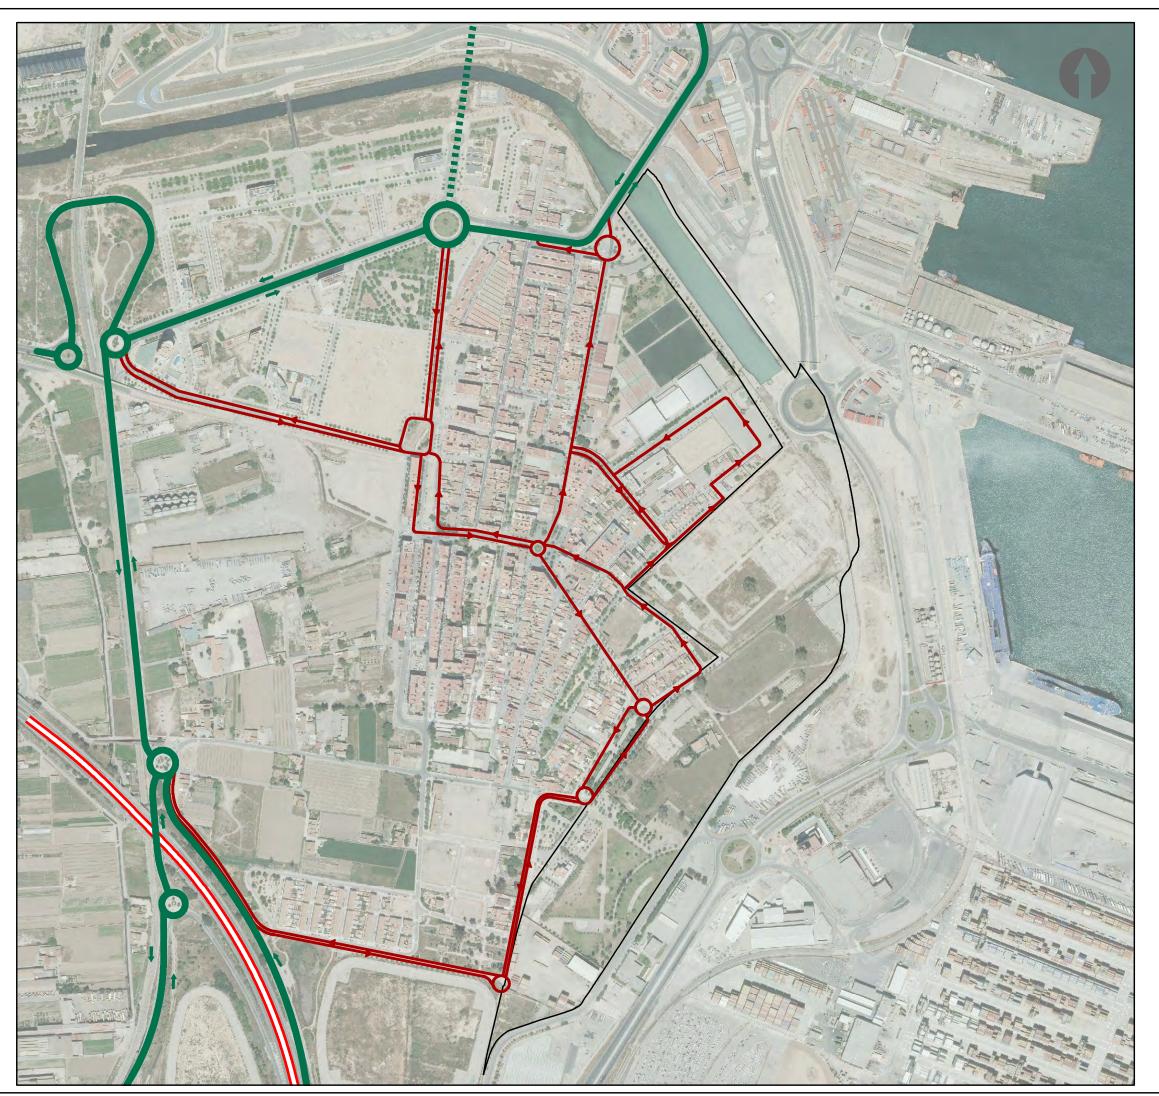

PLAN DE MOVILIDAD

10.4 TRAFICO RODADO SITUACIÓN FUTURA. ALTERNATIVA 4

1:6.000







Consultora

Autor



Leyenda


Ámbito del Plan Especial

CIRCULACIÓN TRÁFICO RODADO SITUACIÓN FUTURA

Viario Troncal

■■■■■■ Viario Troncal proyectado

Viario de Acceso al Sector

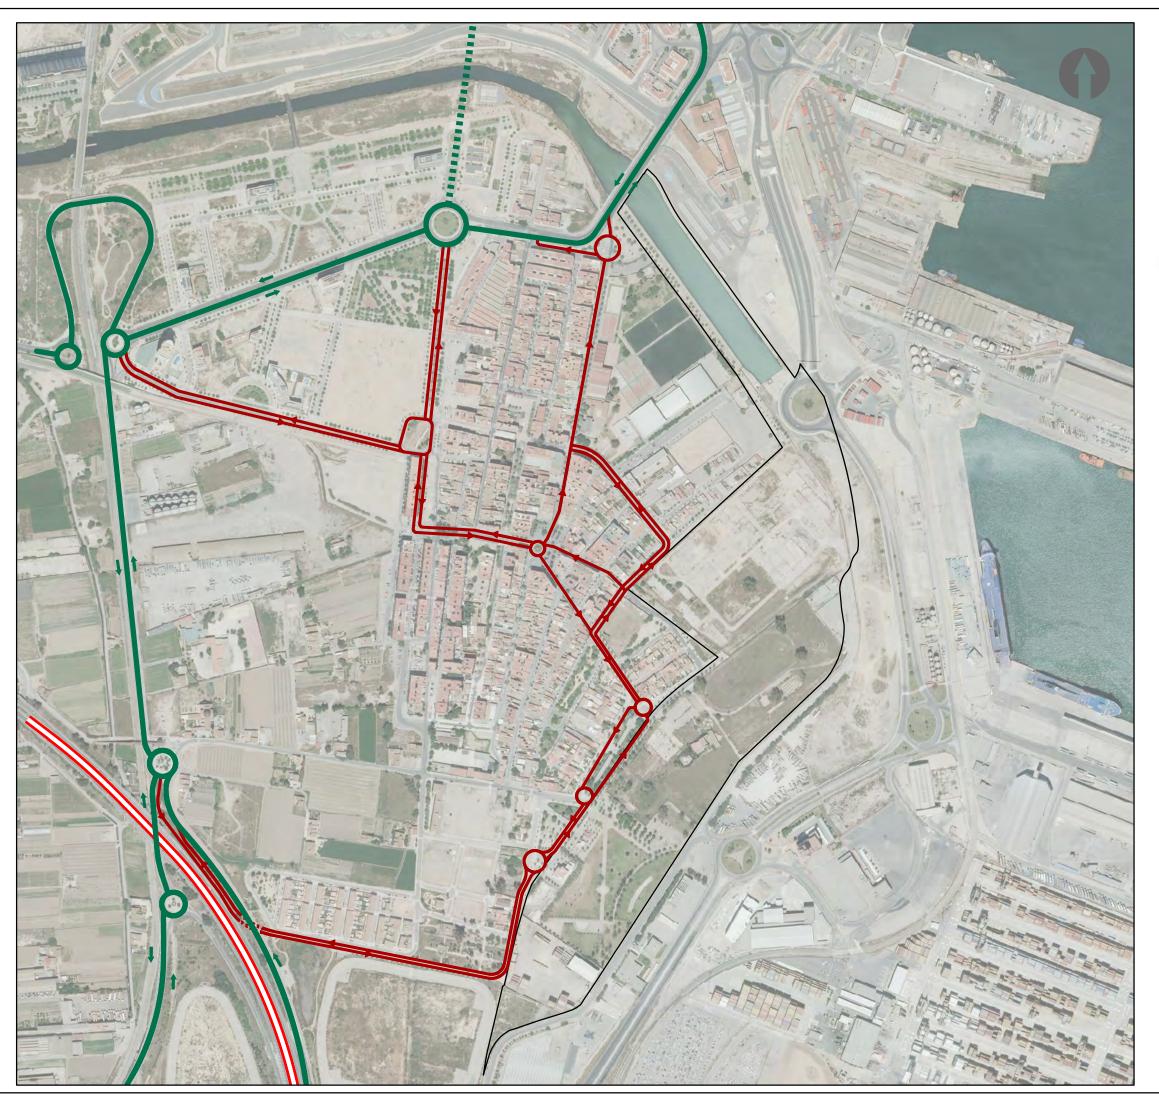

ESTUDIO DE MOVILIDAD

TRAFICO RODADO SITUACIÓN FUTURA. ALTERNATIVA 5

1:6.000







Consultora





Leyenda

Ámbito del Plan Especial

CIRCULACIÓN TRÁFICO RODADO SITUACIÓN FUTURA

Viario Troncal

■■■■■■ Viario Troncal proyectado

Viario de Acceso al Sector