


Estado actual



Estado de proyecto

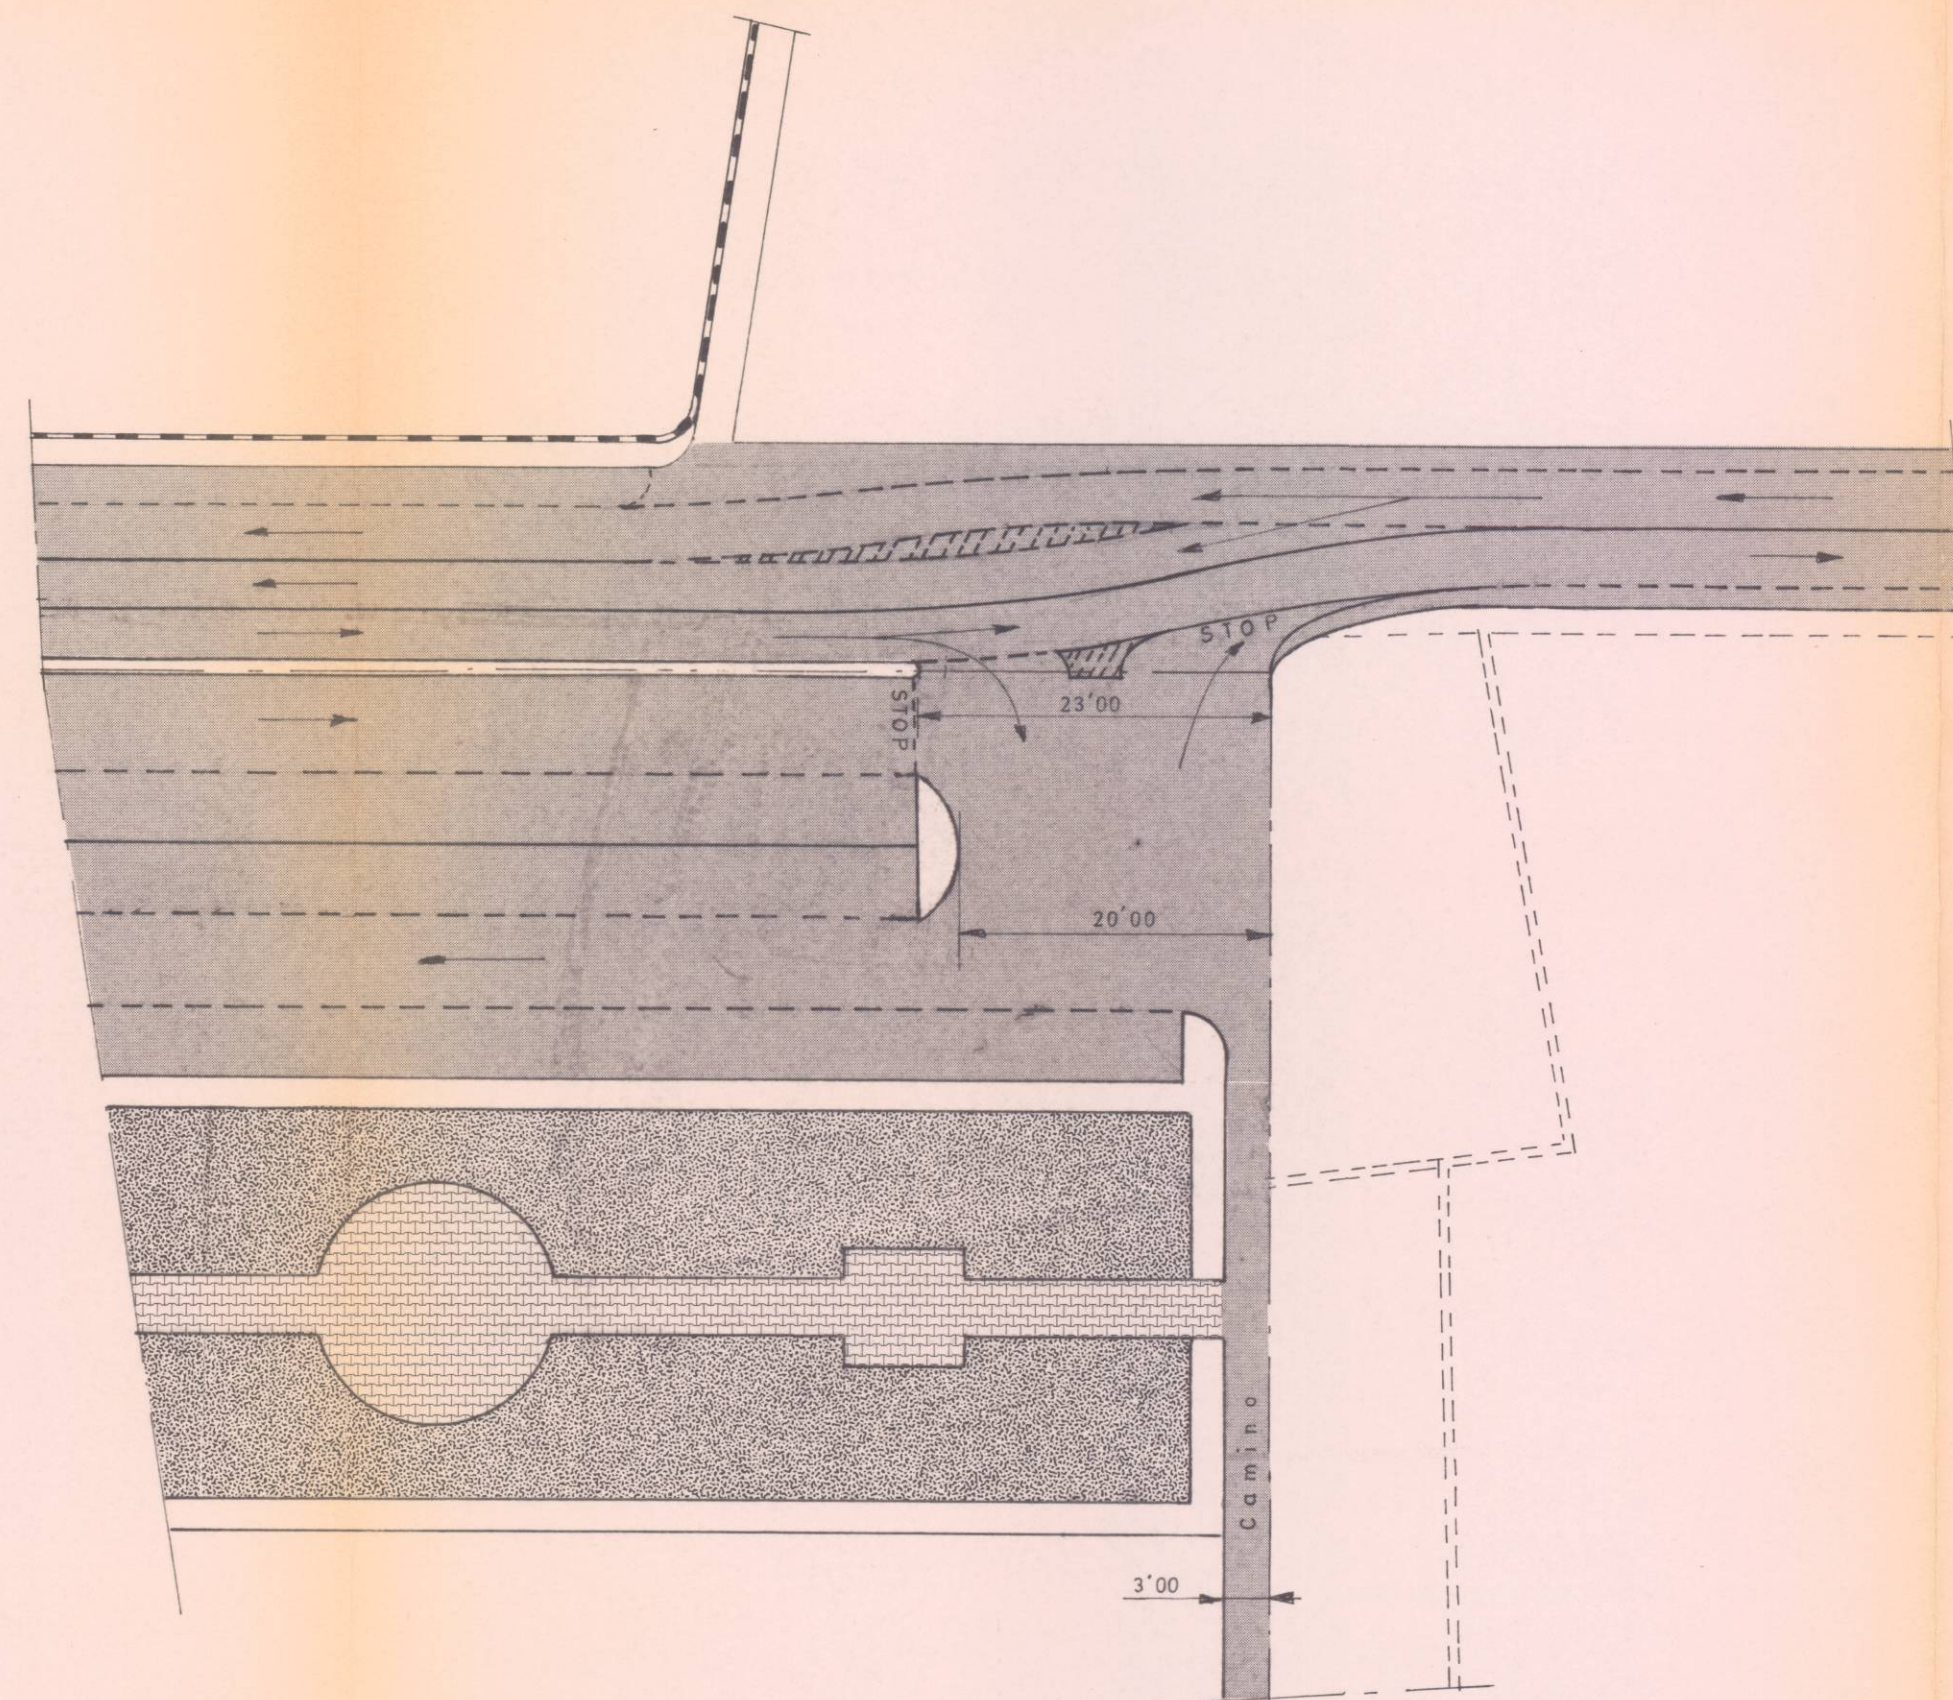

Conforme al acuerdo plenario de 18-2-94, este plano tiene carácter orientativo, no vinculante.  
EL SECRETARIO GENERAL, P.F.



<b>proyecto</b> DE PLAN PARCIAL ORDENACION INDUSTRIAL Y TERCIARIA EN VALENCIA		
<b>gf</b> ALVARO GOMEZ-FERRER BAYO <i>Alvaro</i> doctor arquitecto	DENOMINACION: <b>ORDENACION</b>	REFERENCIA 1091
	PROMOTOR DEYGESA	Detalle de unión limite del Plan con carretera de Alborata
		FECHA Marzo 1993
		ORDEN <b>0-11</b>