


Sección transversal por Aparcamientos y Jardines (A-A)

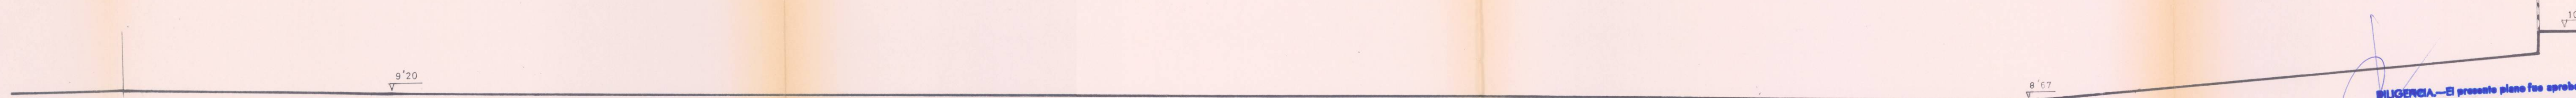

Sección transversal por calle (B-B)

COLEGIO OFICIAL DE
ARQUITECTOS DE LA
COMUNIDAD VALENCIANA
14 MAR. 1994
-VISADO-
A LOS EFECTOS ESTATUTARIOS

Provisionalmente
DILIGENCIA.—El presente plano fue aprobado
por el Excmo. Ayuntamiento Pleno, en sesión de 18 de Febrero de 1994


23 MAR 1994
El Secretario General



Definitivamente
DILIGENCIA.—El presente plano fue aprobado
por el Excmo. Ayuntamiento Pleno, en sesión de 29 de Marzo de 1996

17 ABR 1996
El Secretario General

proyecto DE PLAN PARCIAL ORDENACION INDUSTRIAL Y TERCIARIA EN VALENCIA

 ALVARO GOMEZ-FERRER BAYO doctor arquitecto	DENOMINACION: ORDENACION Secciones transversales A-A y B-B	REFERENCIA 1.091
		ESCALA 1:100
PROMOTOR DEYGESA		FECHA Marzo 1993
		ORDEN 0-5