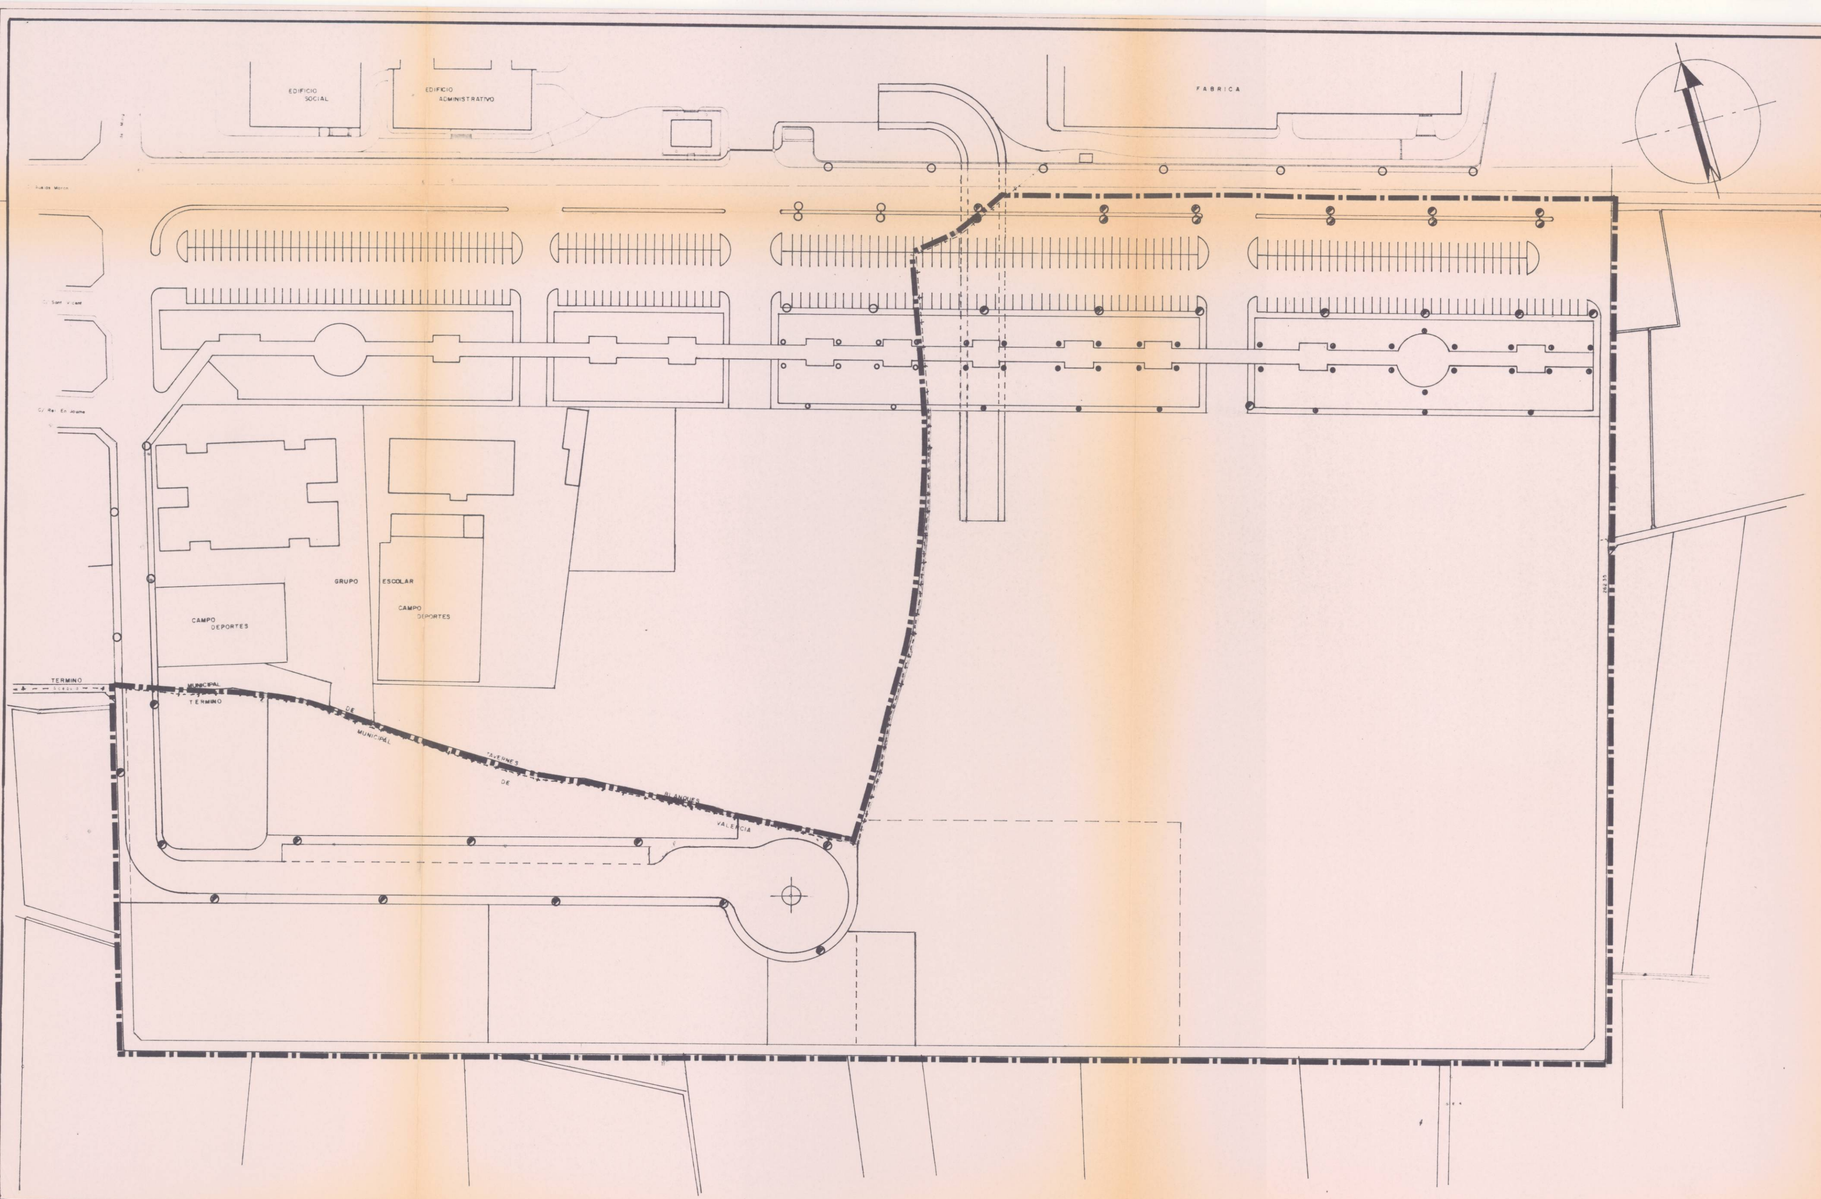

Limite poligono de actuación = 69.000 m²

COLEGIO OFICIAL DE ARQUITECTOS DE LA COMUNIDAD VALENCIANA
14 MAR. 1994
- VISADO -

○ Alumbrado existente

ALUMBRADO EN PROYECTO

Báculo doble brazo de 1'50 mts y 7'00 mts de altura

" un " " " " " " " "

● Columna de 4'00 mts altura

DILIGENCIA.—El presente plano fue aprobado Provisionalmente por el Excmo. Ayuntamiento Pleno, en sesión de 18 de Febrero de 1994
Valencia, 23 MAR. 1994
El Secretario General

ILUMINACION

En cada brazo de los báculos llevarán una lámpara de V.S.A.P. de 250 W

Cada columna llevará una lámpara de V.S.A.P. de 150 W

EXCMO. AYUNTAMIENTO DE VALENCIA - PLANEAMIENTO

DILIGENCIA.—El presente plano fue aprobado Definitivamente por el Excmo. Ayuntamiento Pleno, en sesión de 29 de Mayo de 1996
Valencia, 17 ABR. 1996
El Secretario General
P.A.

proyecto DE PLAN PARCIAL ORDENACION INDUSTRIAL Y TERCIARIA EN VALENCIA

gf ALVARO GOMEZ-FERRER BAYO
doctor arquitecto

PROMOTOR
DEYGESA

DENOMINACION:
ORDENACION
Red de distribución alumbrado público

REFERENCIA 1.091
ESCALA 1:1000
FECHA Marzo 1993
ORDEN 0-9