


SITUACION - ESCALA. 1/5000

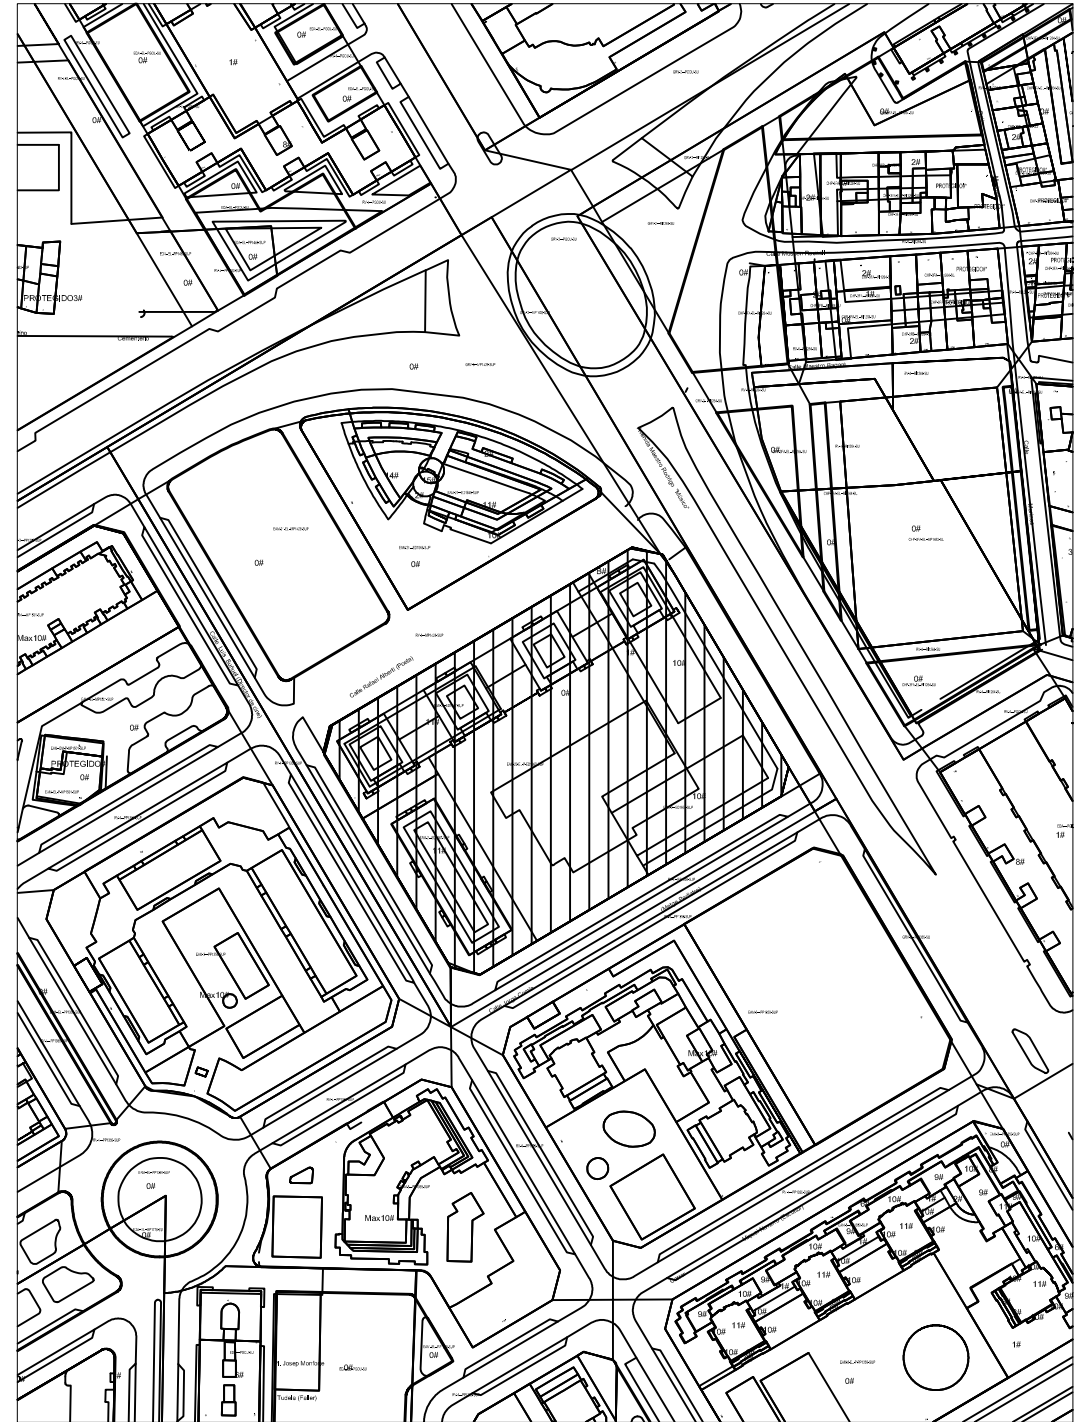

EAM2 - SUP. 12.365 M<sup>2</sup> - E.R. 39.594 M<sup>2</sup>.  
EMPLAZAMIENTO - ESCALA. 1/2500

**ESTUDIO DE DETALLE**

MANZANA DELIMITADA: AVDA. MAESTRO RODRIGO,  
C/ LUIS BUÑUEL, C/ RAFAEL ALBERTI Y C/ JORGE COMIN.

PROMOTOR

DESARROLLO URBANO METROPOLITANO, S.L.

PLANO

EMPLAZAMIENTO. SITUACION

ESCALA 1/5000-1/2500

VALENCIA, JUNIO 2014.

NUMERO

01

ARQUITECTOS

JAVIER ESPARZA BELTRAN - JOSE MANUEL HERRERO MORENO