
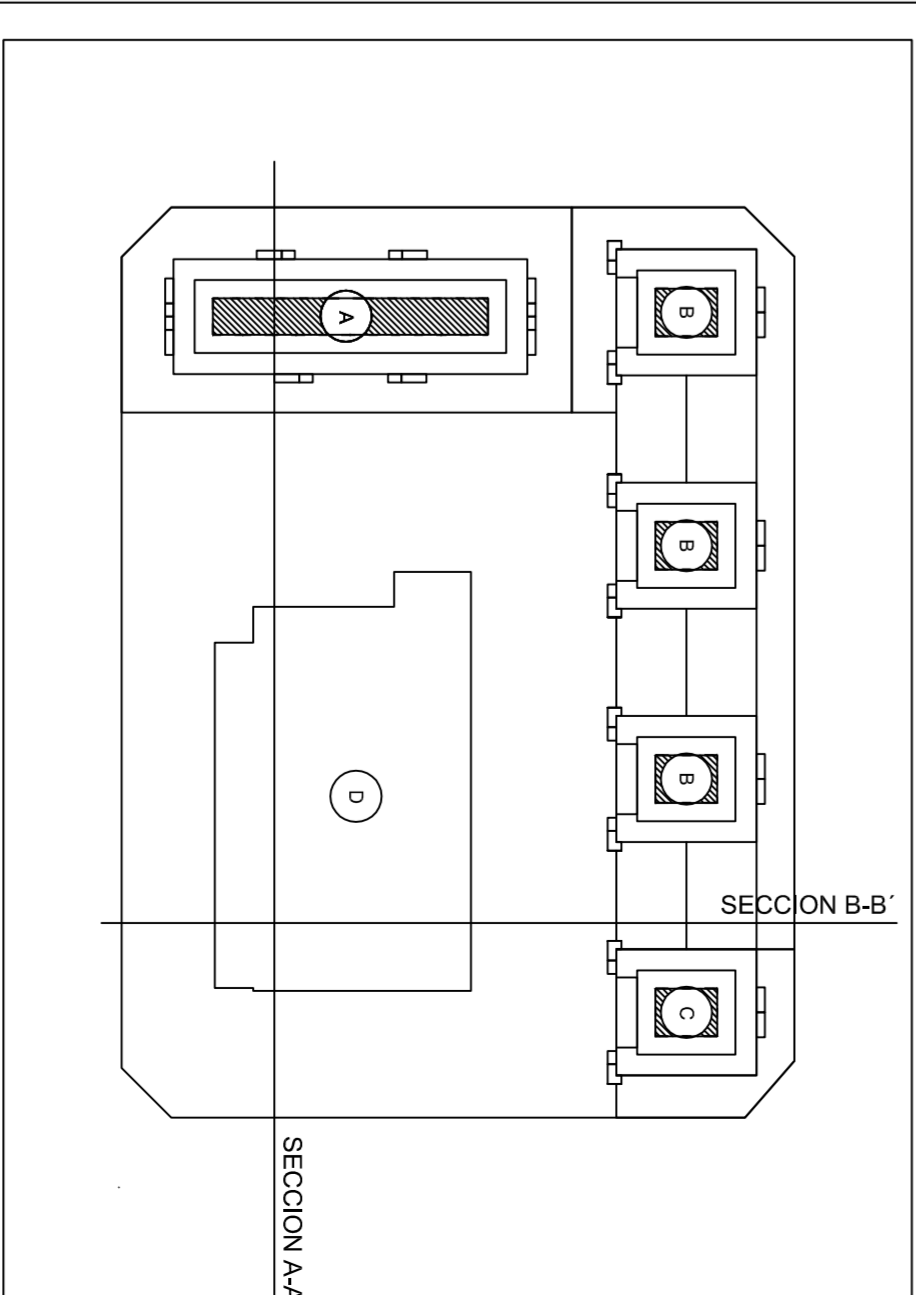
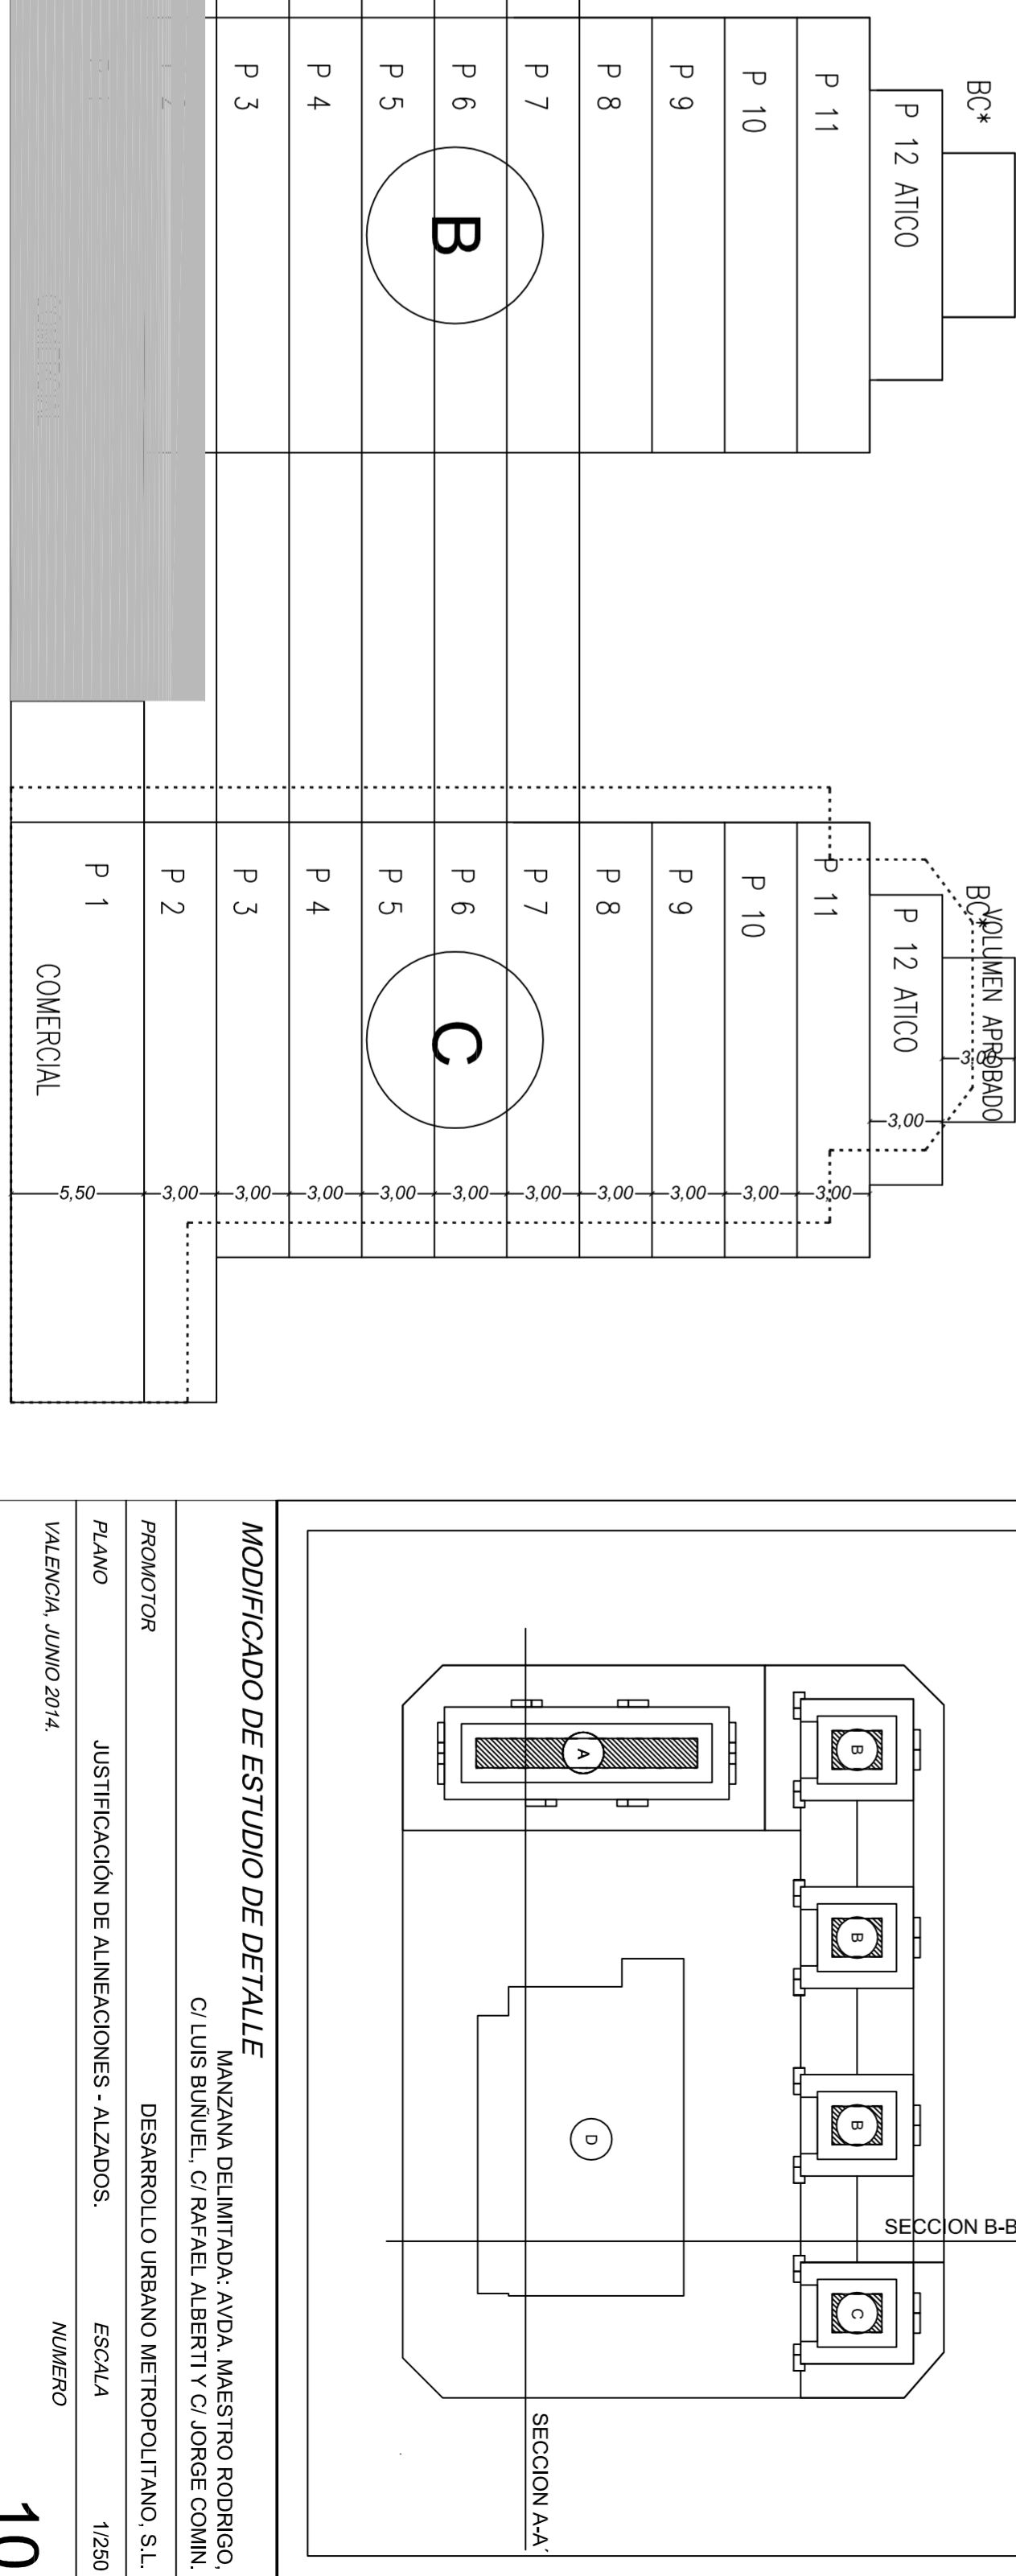


MANZANA OBJETO DE REFERENCIA

EDIFICIOS A / D

EDIFICIOS B / C

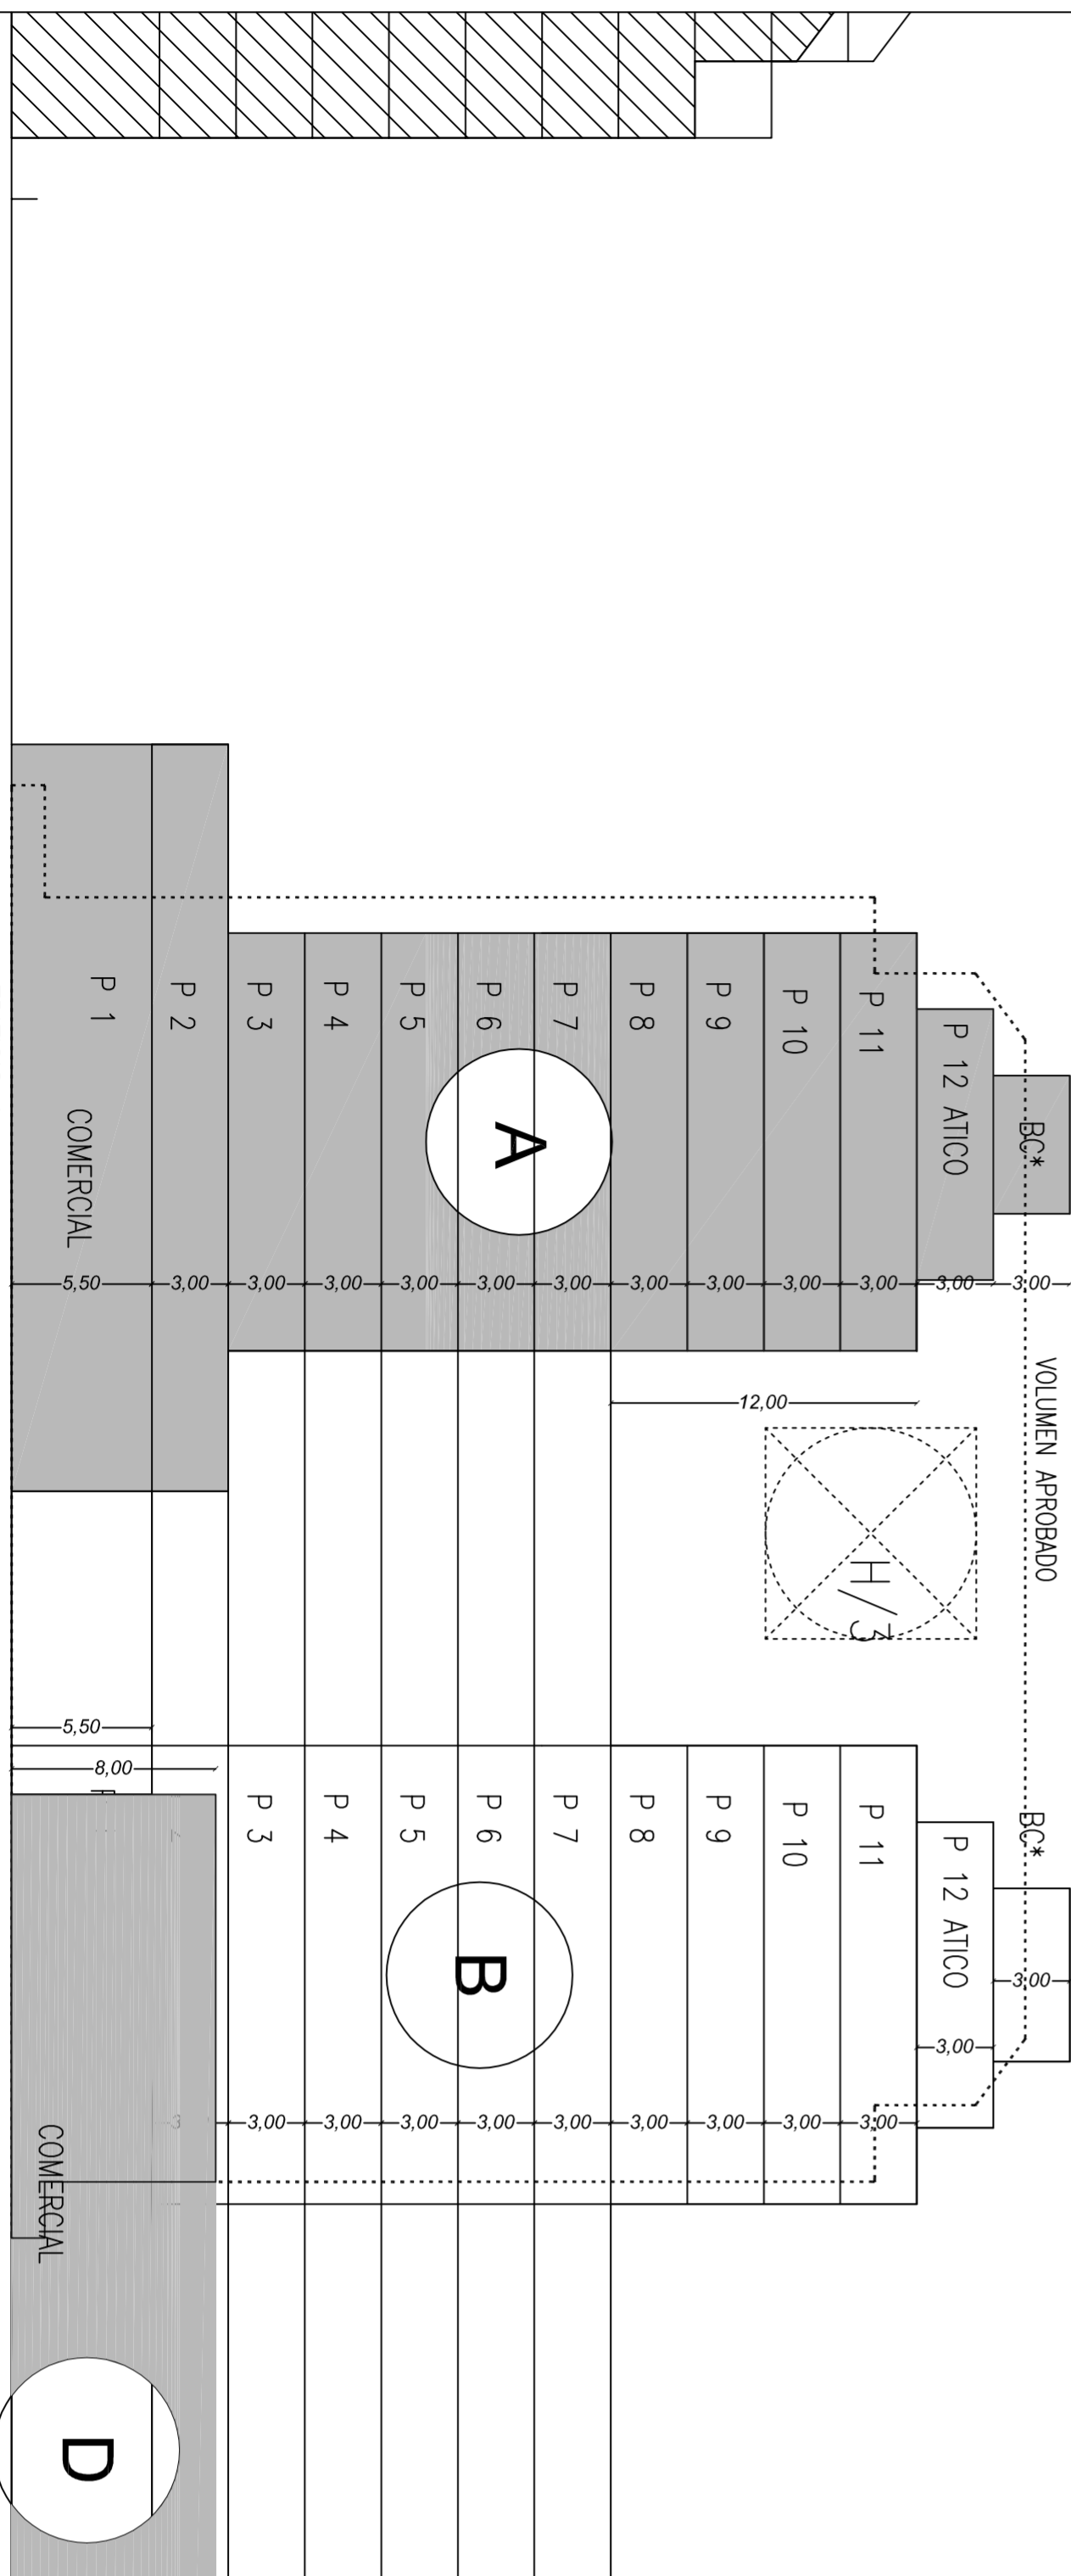

MODIFICADO DE ESTUDIO DE DETALLE

MANZANA DELIMITADA: AVDA. MAESTRO RODRIGO,
C/ LUIS BUNUEL, C/ RAFAEL ALBERTI Y C/ JORGE COMIN.

PROMOTOR DESARROLLO URBANO METROPOLITANO, S.L.

PLANOS JUSTIFICACION DE ALINEACIONES - ALZADOS. ESCALA 1/250

VALENCIA, JUNIO 2014. NUMERO

ARQUITECTOS JAVIER ESPARZA BELTRAN - JOSE MANUEL HERRERO MORENO