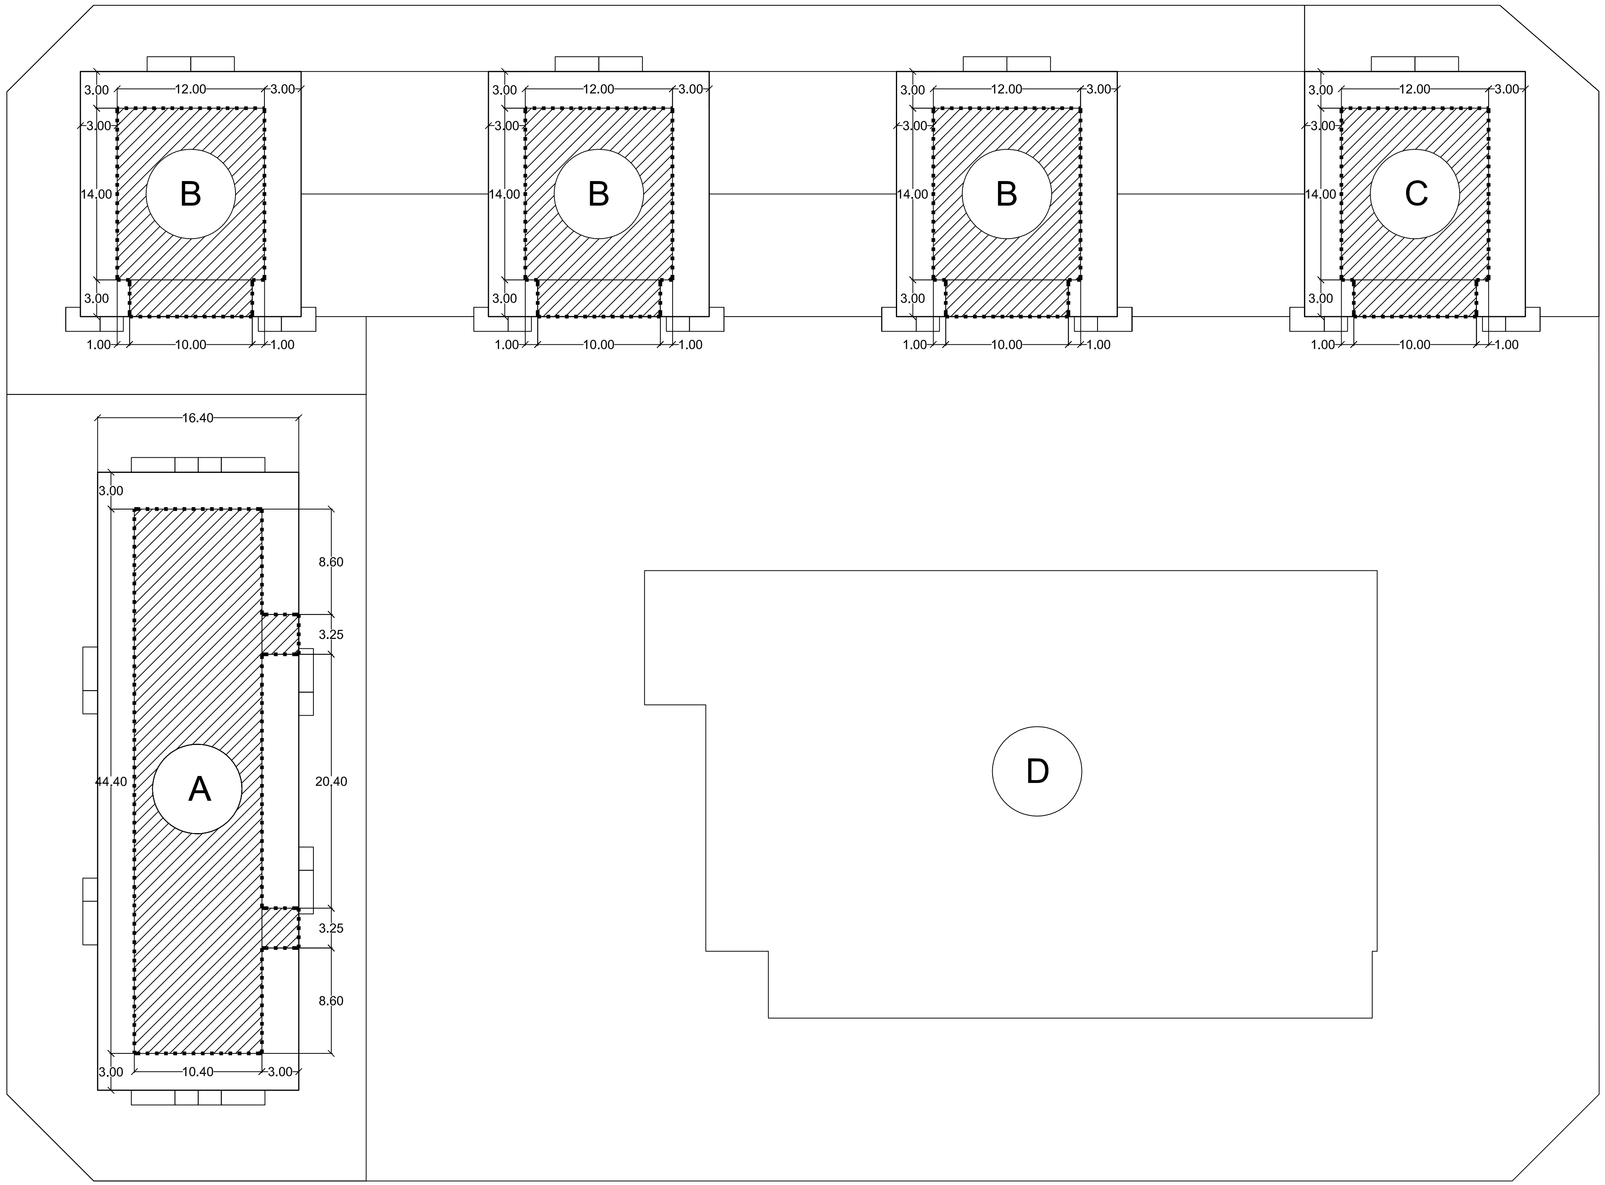

ESPACIO COMPUTABLE 50%

ESPACIO COMPUTABLE 100%

LINEA ENVOLVENTE CERRAMIENTO

LINEA ENVOLVENTE
ELEMENTOS SALIENTES

SUPERFICIE CONSTRUIDA

PLANTA BAJA								=	**7.284,37**
PLANTA 1								=	**5.737,29**
PLANTAS 2-5								=	**13.081,44**
PLANTA 6								=	**2.812,26**
PLANTAS 7-9								=	**7.062,48**
PLANTA 10								=	**2.303,04**
P11 ATICO	**BLOQUE A**	1	x	10,40	x	44,40	=	461,76
		2	x	3,00	x	3,25	=	19,50
								481,26
	BLOQUE B	3	x	12,00	x	14,00	=	504,00
		3	x	10,00	x	3,00	=	90,00
								594,00
	BLOQUE C	1	x	12,00	x	14,00	=	168,00
		1	x	10,00	x	3,00	=	30,00
								198,00
						TOTAL P11	=	**1.273,26**
BAJOCUBIERTA	(NO COMPUTA)						=	-
						TOTAL EDIFICABILIDAD	=	**39.554,14**

MODIFICADO DE ESTUDIO DE DETALLE

MANZANA DELIMITADA: AVDA. MAESTRO RODRIGO,
C/ LUIS BUÑUEL, C/ RAFAEL ALBERTI Y C/ JORGE COMIN.

PROMOTOR DESARROLLO URBANO METROPOLITANO, S.L.

PLANO JUSTIFICACIÓN EDIFICABILIDAD - PLANTA 11 ATICO. *ESCALA* 1/250

VALENCIA, JUNIO 2014.

NUMERO

08

ARQUITECTOS JAVIER ESPARZA BELTRAN - JOSE MANUEL HERRERO MORENO