


DILIGENCIA.- Para hacer constar que el presente documento fue aprobado provisionalmente por acuerdo plenario de fecha 30 de marzo de 2017

EL SECRETARIO,

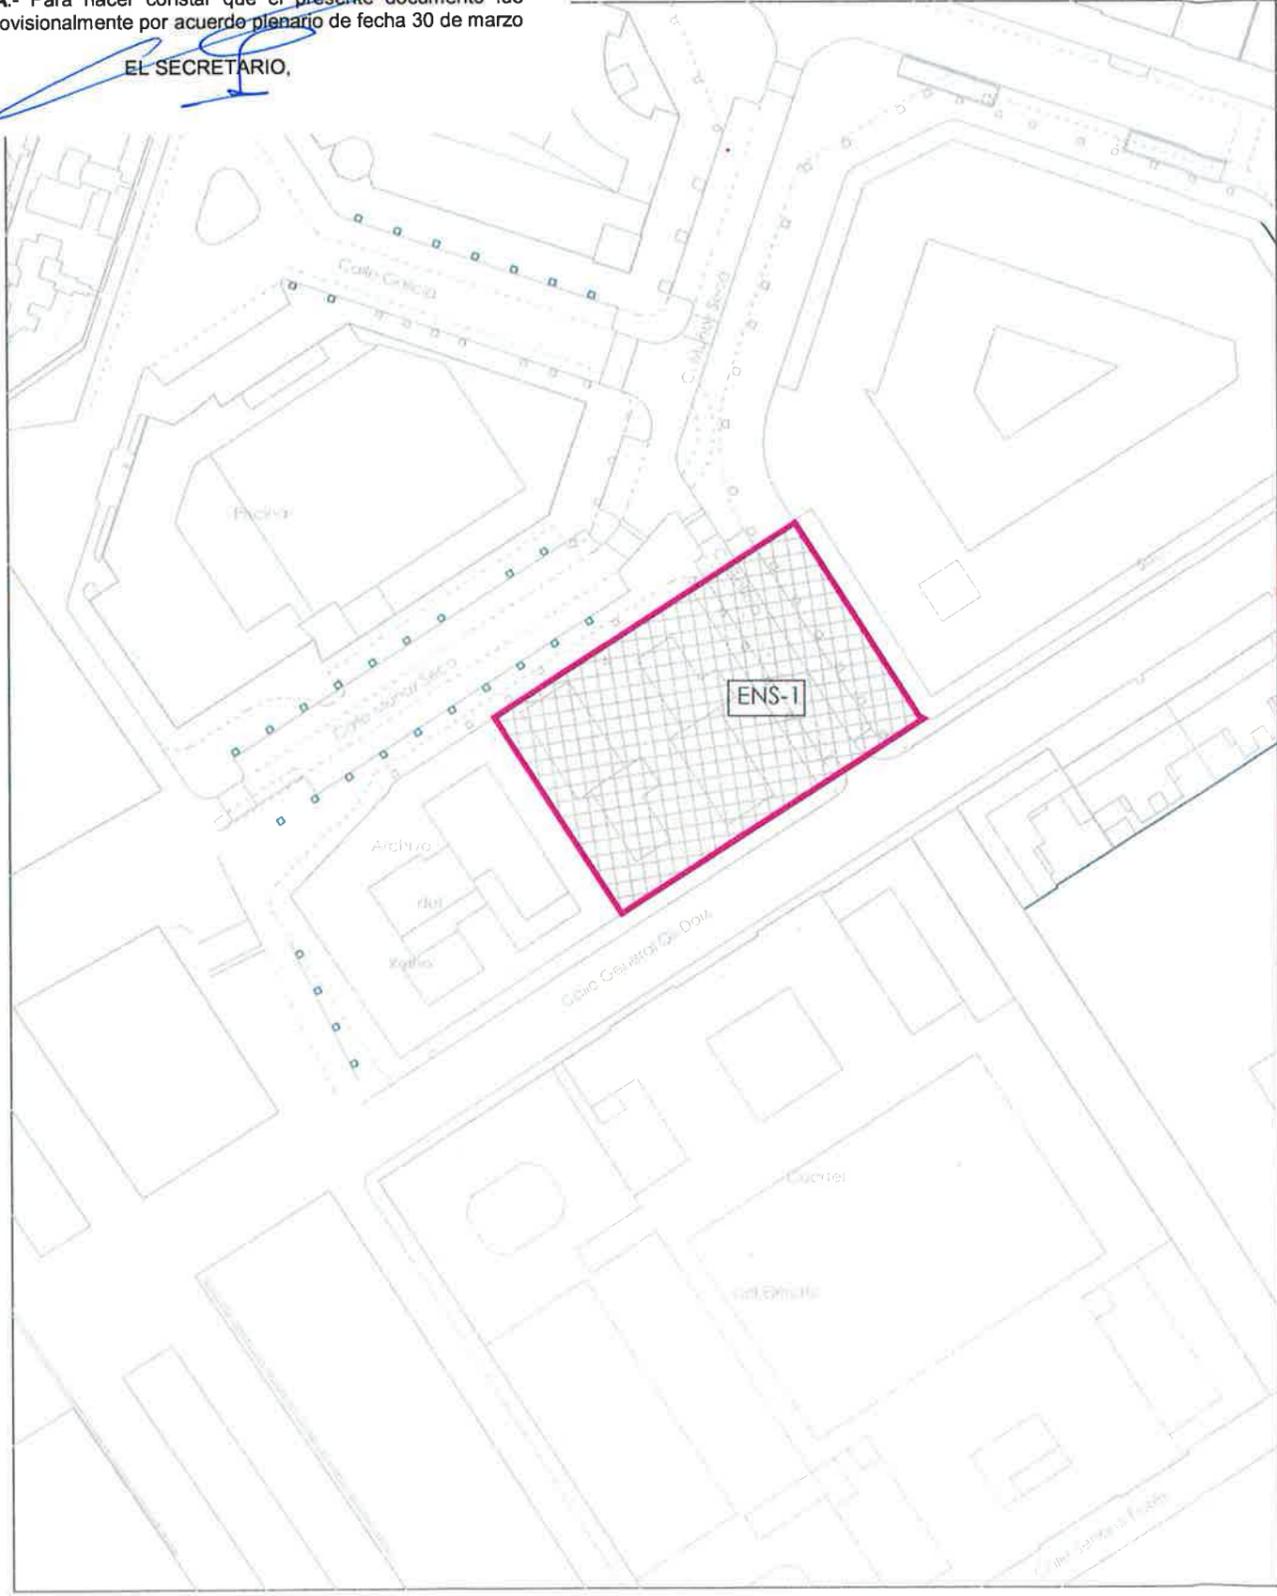

AYUNTAMIENTO DE VALENCIA
 SERVICIO DE PLANEAMIENTO
 OFICINA TÉCNICA DE ORDENACIÓN URBANÍSTICA

1-2
 información
 E: 1/1000

OCTUBRE 2015

MODIFICACIÓN PUNTUAL DE PGOU AMPLIACIÓN CP PRIMER MARQUÉS DEL TURIA
 C/GALICIA, MUÑOZ SECA y GENERAL GIL DOLZ
 PLANEAMIENTO VIGENTE
 CALIFICACIÓN DEL SUELO. SERIE B
 ZONAS DE CALIFICACIÓN URBANÍSTICA

Ámbito modificación S= 2.461,54 m2s
 ENS-ENSANCHE (ENS-1)

Antefirma	Nom	Data	Emissor cert	Núm. sèrie cert
TÈCNIC MITJÀ - OFI.TÈCNICA D'ORDENACIO URBANÍSTICA	MARIA JOSE GASULL MARTINEZ	18/05/2016	ACCVCA-120	5989839859197920673
CAP SECCIÓ - OFI.TÈCNICA D'ORDENACIO URBANÍSTICA	CRISTINA BEGONA TOMAS MALLÉN	18/05/2016	ACCVCA-120	7157325304917770784

COMISSIÓ TERRITORIAL DE URBANISME
 1 MAYO 2017
 GENERALITAT VALENCIANA
 DEPARTAMENT D'URBANISME I ORDENACIÓ DEL TERRITORI
 RESOLUCIÓ D'ACORDI DE LA COMISSIÓ TERRITORIAL DE URBANISME



Id. document: 20NF 7w07 eh59 DH15 ITrI gItI 2HQ=
 CÒPIA INFORMATIVA (NO VERIFICABLE EN SEU ELECTRÒNICA)

Signat electrònicament per: