


DILIGENCIA.- Para hacer constar que el presente documento fue aprobado provisionalmente por acuerdo plenario de fecha 30 de marzo de 2017

EL SECRETARIO,

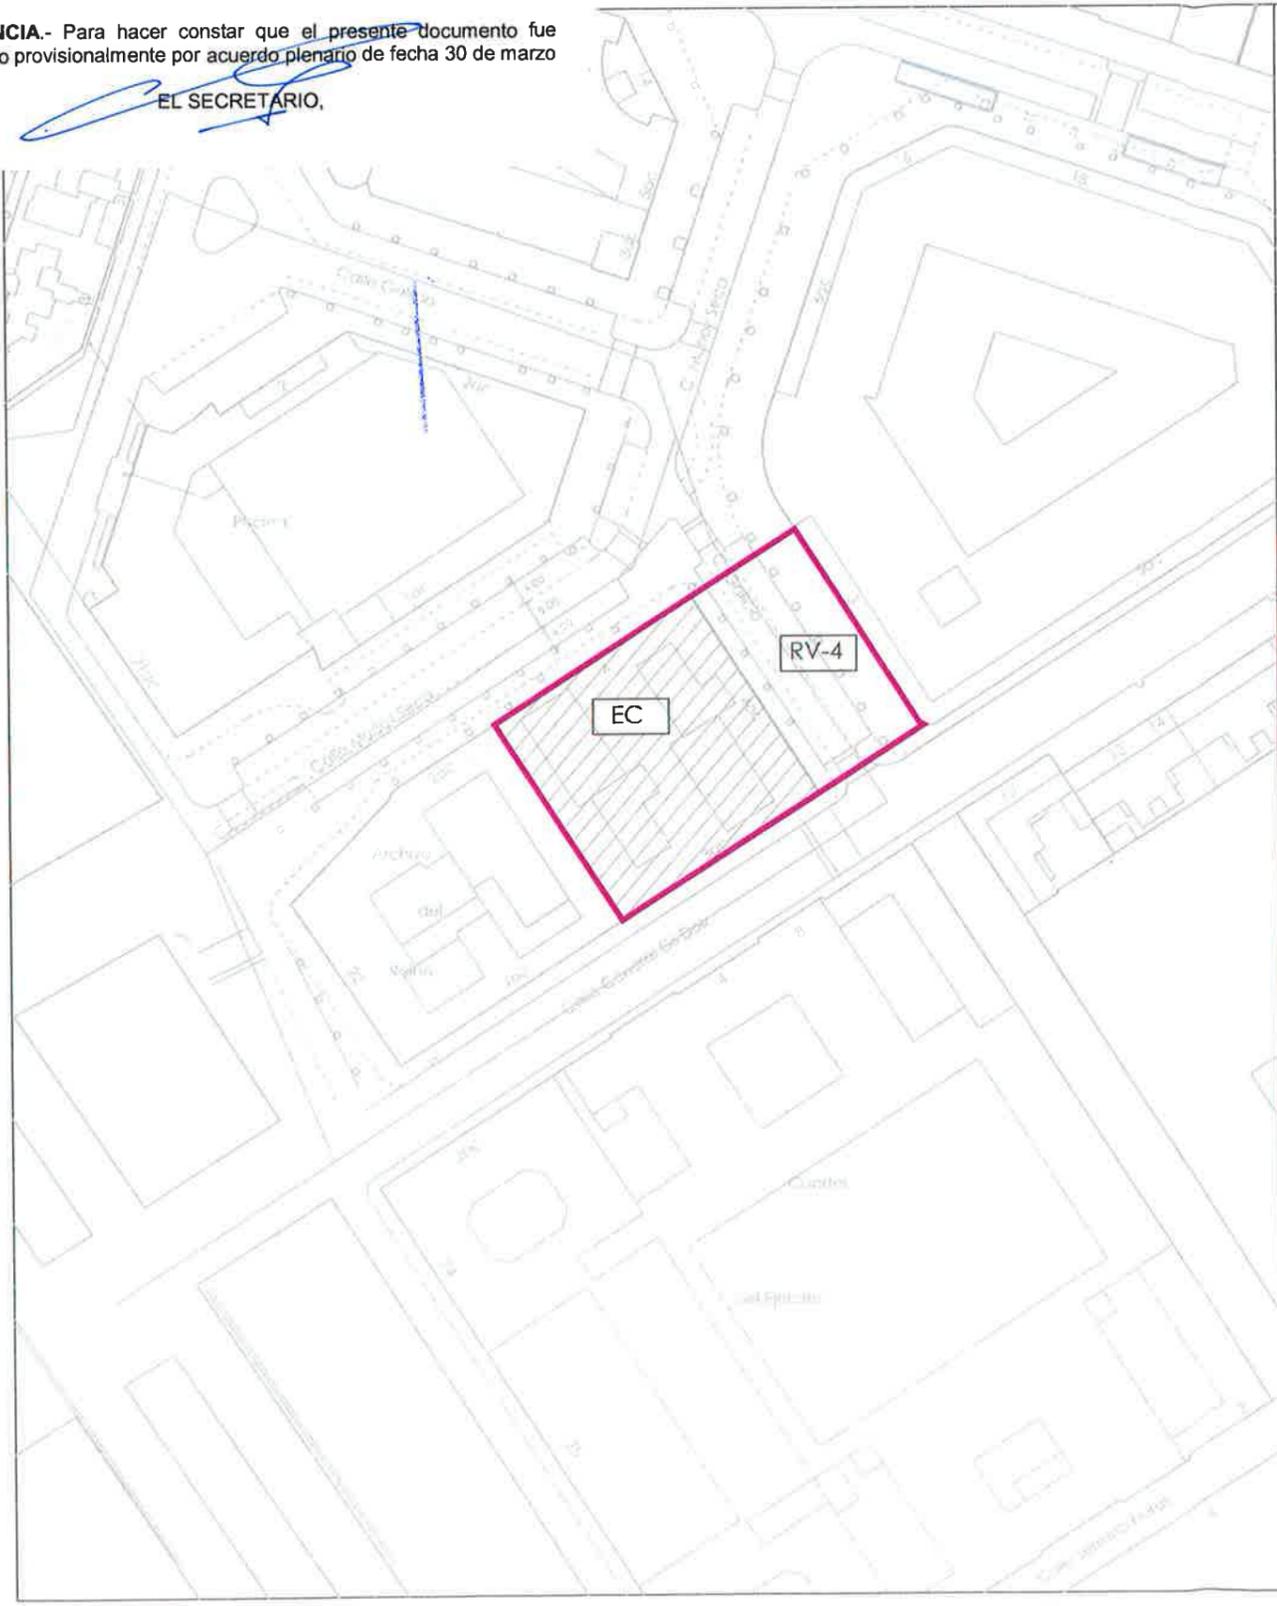

GENERALITAT VALENCIANA
 CONSSELLERIA D'INFRAESTRUCTURES I TRANSPORTS I TERRITORI
 APROBACIÓ DEFINITIVA EN SESIÓ
31 MAYO 2017
 DE LA COMISIÓ TERRITORIAL
 DE URBANISMO

 **AYUNTAMIENTO DE VALENCIA**
 SERVICIO DE PLANEAMIENTO
 OFICINA TÉCNICA DE ORDENACIÓN URBANÍSTICA OCTUBRE 2015
 MODIFICACIÓN PUNTUAL DE PGOU AMPLIACIÓN CP PRIMER MARQUÉS DEL TURIA
 C/GALICIA, MUÑOZ SECA y GENERAL GIL DOLZ
 PLANEAMIENTO VIGENTE
 ESTRUCTURA URBENA. SERIE C

1-3
 información
 E: 1/1000

Ámbito modificación S= 2.461,54 m2s
 Sistema local EDUCATIVO-CULTURAL (EC) Escolar. S=1.612,26 m2s
 Sistema local de RED VIARIA (RV-4) Vía urbana. S= 849,28 m2s

Antefirma	Nom	Data	Emissor cert	Núm. sèrie cert
MARIA JOSE GASULL MARTINEZ	MARIA JOSE GASULL MARTINEZ	18/05/2016	ACCVCA-120	5989839850197920673
CRISTINA BEGONA TOMAS MALLEN	CRISTINA BEGONA TOMAS MALLEN	18/05/2016	ACCVCA-120	715732530491770784

Signat electrònicament per:

CÓPIA INFORMATIVA (NO VERIFICABLE EN SEU ELECTRÒNICA)

Id. document: 20NF 7w07 eh59 DH15 ITRI giti 2HQ=

