



DILIGENCIA.- Para hacer constar que el presente documento fue aprobado provisionalmente por acuerdo plenario de fecha 30 de marzo de 2017

EL SECRETARIO,

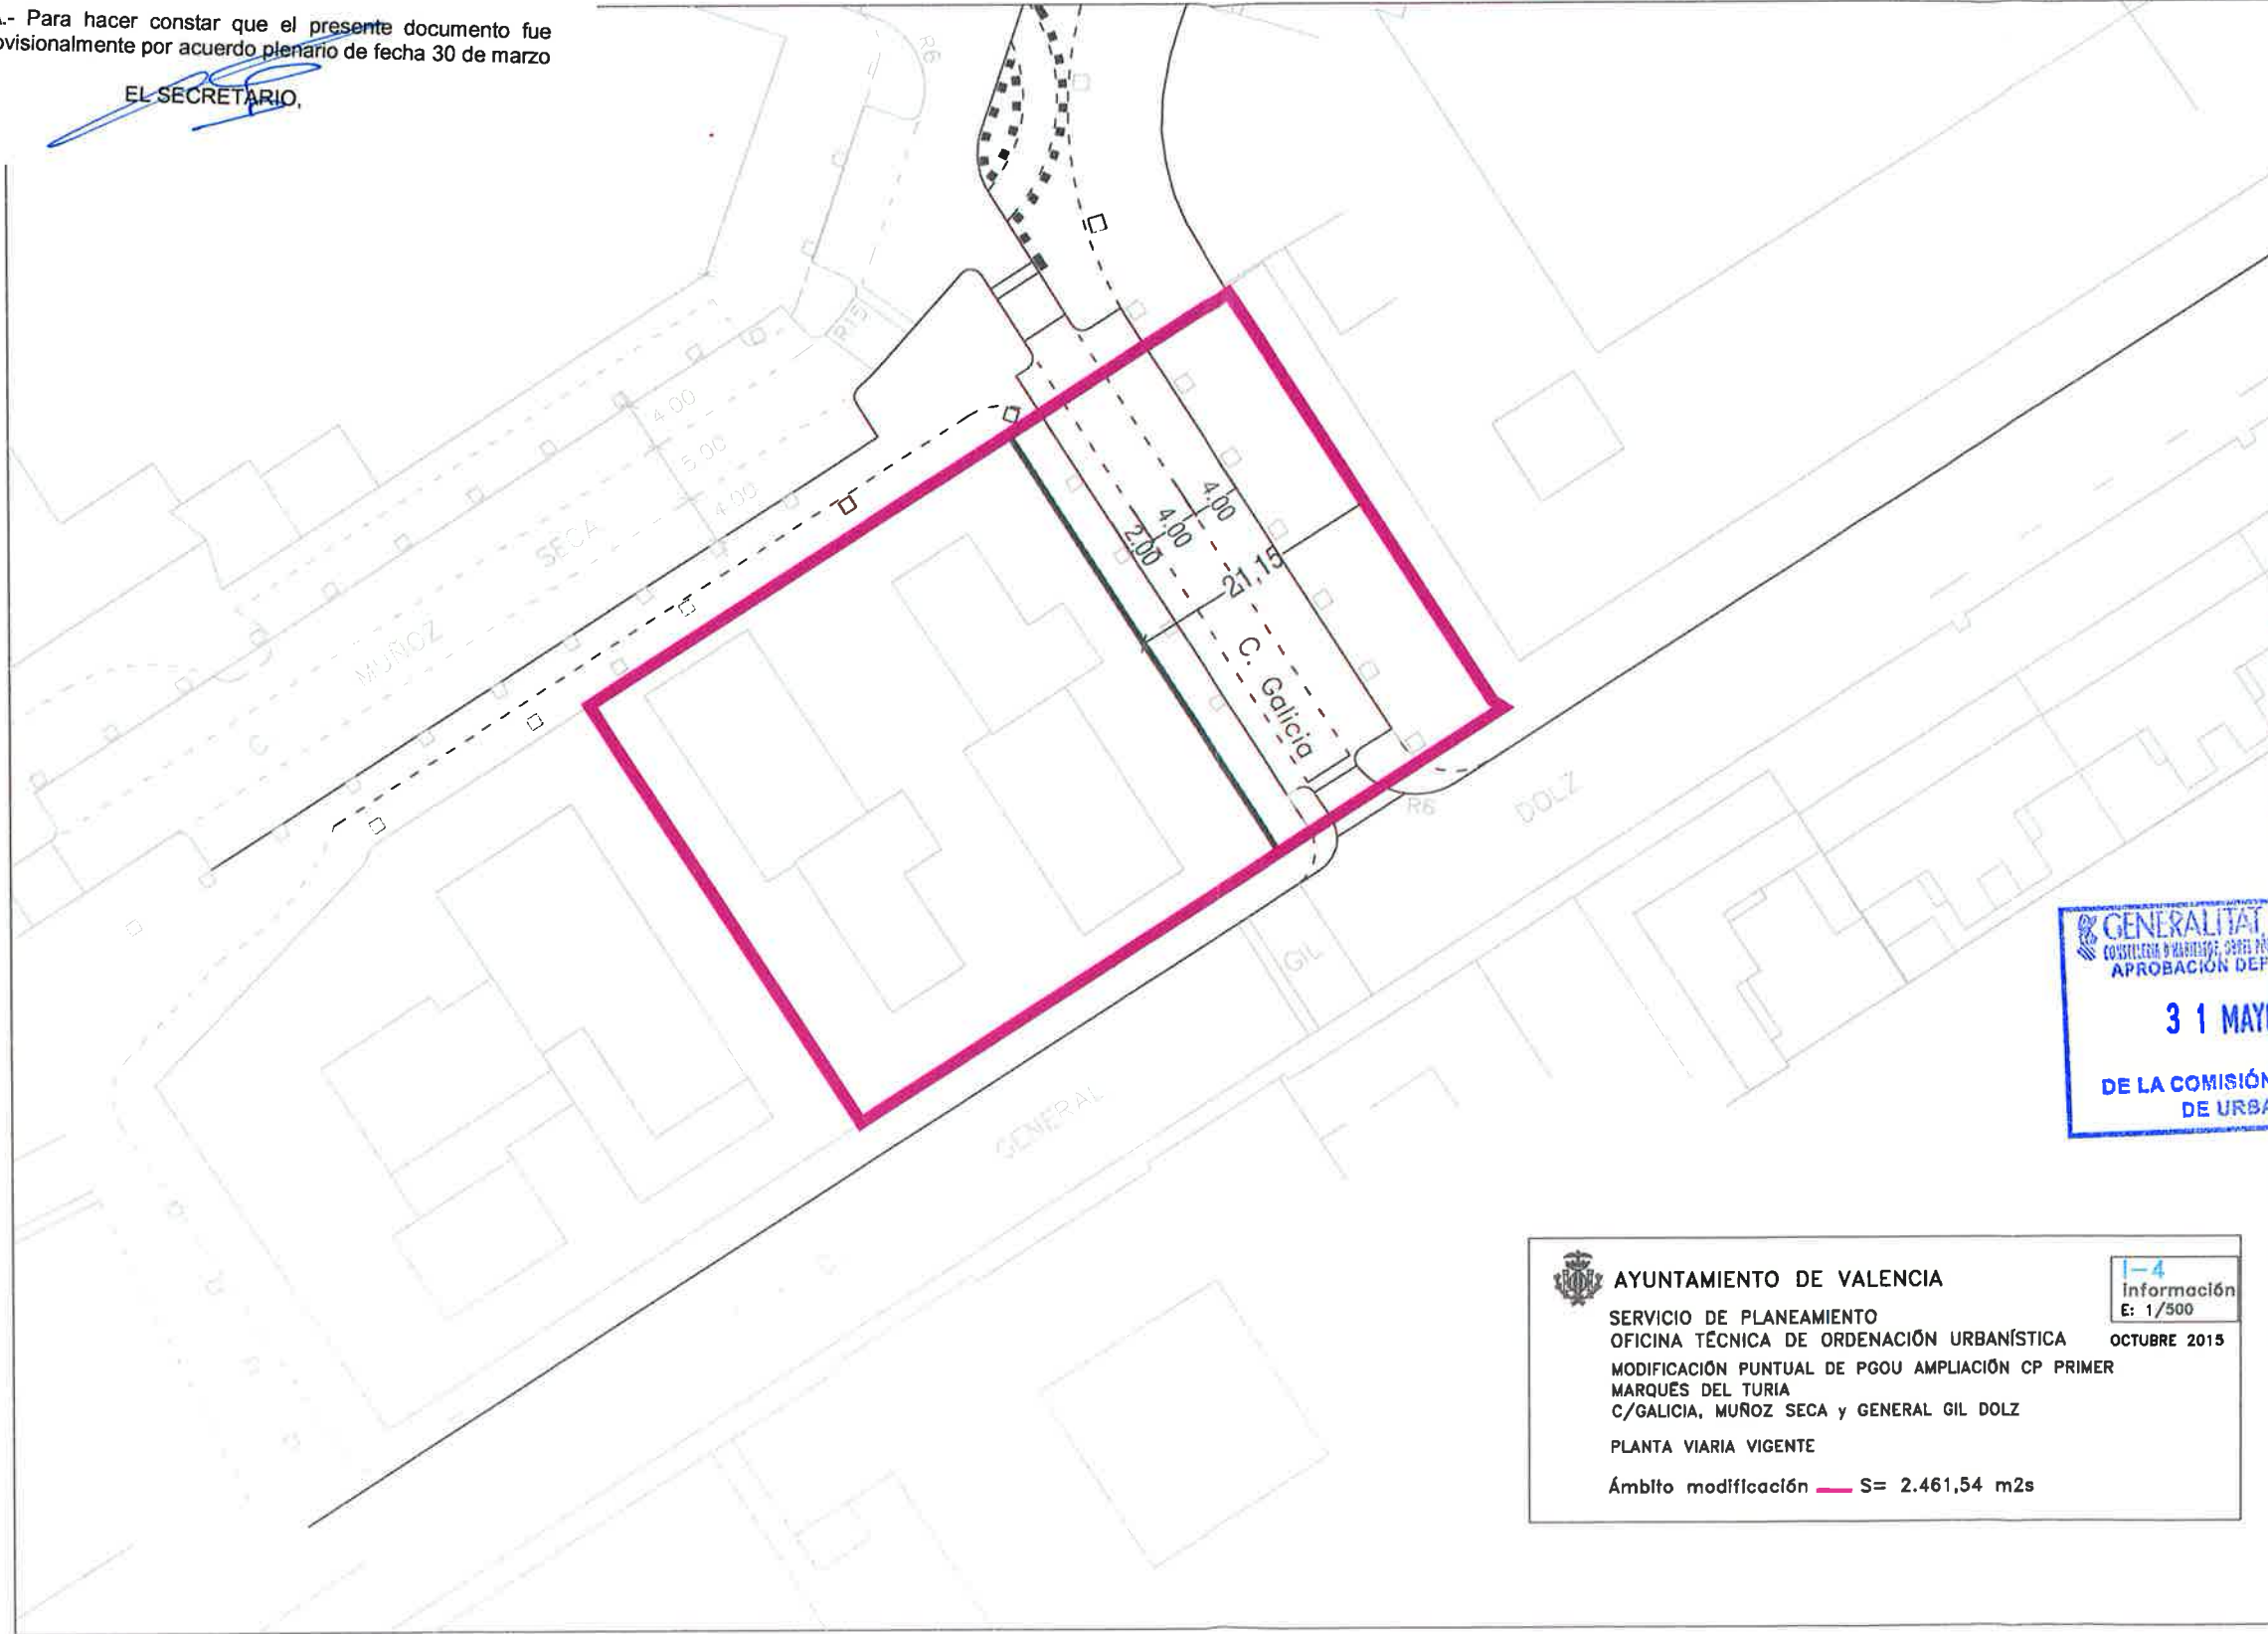

GENERALITAT VALENCIANA
 CONSSELLERIA D'URBANISME, SERRAL PERMITS I VERIFICACIÓ D'OBRES
 APROBACIÓ DEFINITIVA EN SECCIÓ
31 MAYO 2017
 DE LA COMISIÓ TERRITORIAL
 DE URBANISME

 **AYUNTAMIENTO DE VALENCIA**
 SERVICIO DE PLANEAMIENTO 1-4
Información
E: 1/500
 OFICINA TÉCNICA DE ORDENACIÓN URBANÍSTICA OCTUBRE 2015
 MODIFICACIÓN PUNTUAL DE PGOU AMPLIACIÓN CP PRIMER
 MARQUÉS DEL TURIA
 C/GALICIA, MUÑOZ SECA y GENERAL GIL DOLZ
 PLANTA VIARIA VIGENTE
 Área modificación S= 2.461,54 m²s

Signat electrònicament per:

Antefirma	Data	Emissor cert	Núm. sèrie cert
TÈCNIC MITJÀ - OFI.TÈCNICA D'ORDENACIÓ URBANÍSTICA	18/05/2016	ACCVCA-120	5989839850197920673
CAP SECCIÓ - OFI.TÈCNICA D'ORDENACIÓ URBANÍSTICA	18/05/2016	ACCVCA-120	7157325304917770784
Nome	MÀRIA JOSE GIL MARTINEZ		
	CRISTINA BEGONA TOMAS MALLEN		

CÓPIA INFORMATIVA (NO VERIFICABLE EN SEU ELECTRÒNICA)

Id. document: 20NF 7w07 eh59 DH15 ITrI gItI 2HQ=

