



AJUNTAMENT DE VALENCIA

73

1732-A

De	JEFA DE SERVICIO DE GESTIÓN CENTRO HISTÓRICO-MERCEDES CASANOVA LLORENS.	
A	SERVICIO DE PLANEAMIENTO. SECCIÓN DE CARTOGRAFIA	
Data	02 DE MAYO 2013	Núm. 38/2013

Se comunica al Servicio de Planeamiento -Sección Cartografía- Asunto "Fijación de líneas" según informe de fecha 13 de febrero de 2012 de su Servicio (se adjunta fotocopia) sobre el Expediente de Licencias 03501-2011-120 de la Calle Quart 1 y 3 y sobre Expediente de Planeamiento y Gestión de Centro Histórico 03502-2006-302 se remite el DICTAMEN FAVORABLE de la Comisión de Urbanismo, Calidad Urbana y Vivienda de fecha 22 de abril de 2013.

Atentamente,

Mercedes Casanova Llorens.

AJUNTAMENT DE VALENCIA
SERVICI DE PLANEJAMENT
03 MAYO 2013
REGISTRE D'ENTRADA

DILIGÈNCIA.- Per fer constar que el present document ha quedat incorporat a la Base Cartogràfica Municipal.

València, 9-5-2013
Per la unitat administrativa,

NOTA INTERIOR



AJUNTAMENT DE VALENCIA

SERVICIO DE PLANEAMIENTO
SECCION DE CARTOGRAFIA

EXPEDIENTE: 03504-2011-120

INTERESADO: GESTIÓN CENTRO HISTÓRICO - LICENCIAS

EMPLAZAMIENTO: QUART, 1 y 3

ASUNTO: FIJACIÓN DE LINEAS. PROPUESTA

INFORME:


El plano de "*Alineaciones*", según el planeamiento vigente, es el que está adjunto en este expediente y que sigue los criterios y acotaciones de la Modificación del PEPRI Barrio de VELLUTERS. PARCELA SITA EN CALLE QUART, 1, aprobado definitivamente por Acuerdo Pleno de fecha 27 de abril de 2007.

Por todo ello **NO procede una nueva fijación de alineaciones**, sin una aprobación de la propuesta presentada (se adjunta plano de la propuesta, según proyecto básico, plano 01 S.01 SITUACIÓN Y EMPLAZAMIENTO de junio-2011).

Lo que se comunica para su conocimiento y efectos.

Valencia, 13 de febrero de 2012.

EL TÉCNICO MUNICIPAL

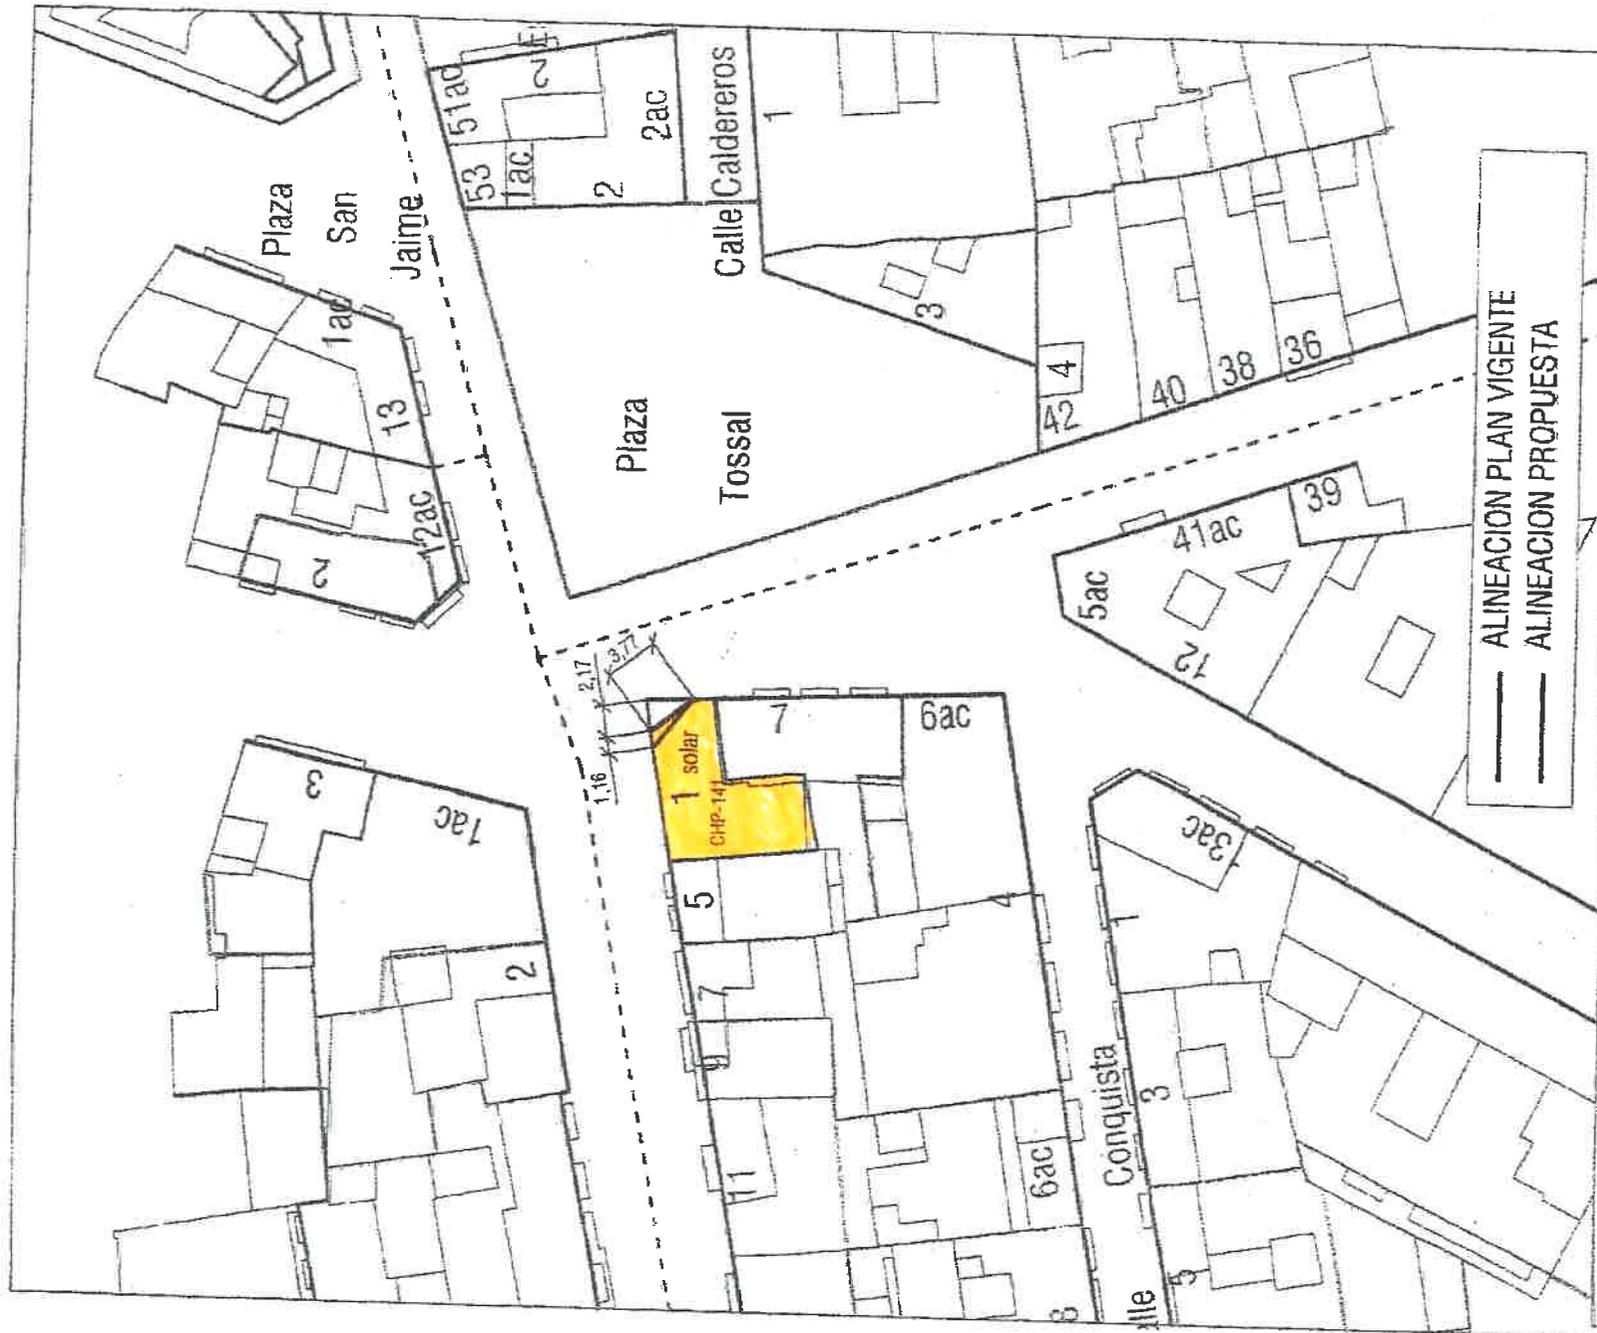

— ALINEACION PLAN VIGENTE
 - - - ALINEACION PROPUESTA

 <p> AJUNTAMENT DE VALENCIA SERVICIO DE PLANEAMIENTO SECCION DE CARTOGRAFIA INFORMATIZADA </p>	<p> Exp. N°: 03502-2011-120 Gestion Centro Historico - Licencias 03006201200011 5430312.dwg / 2012 </p>
<p> PLANO: PROPUESTA DE ALINEACIONES </p>	<p> EL TECNICO MUNICIPAL:  </p>
<p> ESCALA 1:500 </p>	<p> Valencia, 13 de febrero de 2012 </p>



MANUEL LATORRE HERNÁNDEZ, SECRETARI D'ADMINISTRACIÓ LOCAL DE CATEGORIA SUPERIOR, SECRETARI DE L'AJUNTAMENT DE VALÈNCIA, CERTIFIQUE:

**COMISSIÓ D'URBANISME, QUALITAT URBANA I VIVENDA
DATA 22 D'ABRIL DE 2013**

DICTAMEN NÚM. 2

ASSISTENTS: President Il·lm. Sr. Alfonso Novo Belenguer.

Regidors/as. Il·lms./Il·lmes. Srs./Sres. Alfonso Grau Alonso, Francisco Lledó Aucejo, M^a Angeles Ramón-Llin Martínez, Ramón Isidro Sanchis Mangriñán, Pedro M. Sánchez Marco, Vicent Sarrià Morell, Joan Ribó Canut i Amadeu Sanchis i Labiós.

Dada cuenta de la propuesta del Servicio de Gestión de Centro Histórico, relativa al reajuste de alineaciones y de la altura libre en la esquina de las calles Quart números 1 y 3, y calle Bolsería-Plaza del Tossal, del Plan Especial de Protección y Reforma Interior del Barrio de Velluters, los Sres. miembros de la Comisión, por unanimidad, acuerdan emitir dictamen favorable a la propuesta formulada.

EL SECRETARI,

